


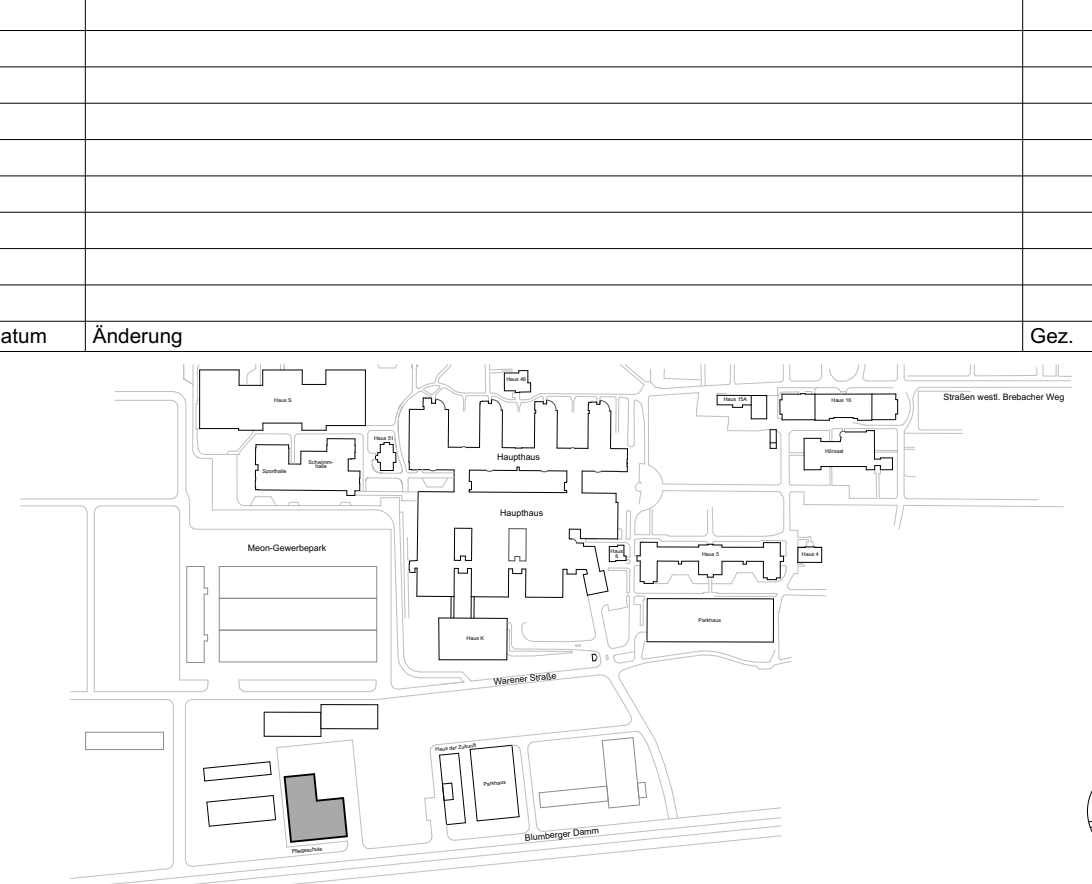

Legende Abkürzungen OKFF Oberkante Fertigfußboden OKRD Oberkante Randecke OKBP Oberkante Bodegplatte UKUZ Unterkante Unterzung ABS Absturzschutzeinrichtung BRH Brüstungshöhe zu OKFF DA Deckenabstand DD Deckenabdeckung FB Fußbodenbelag FT Fertigtür GK Trockenbauwandkonstruktion Ibs im Bereich offene Tür LO Loch Durchgangsbreite LH Loch-Raumhöhe NSA Nischenwand NF Netzaufnahme NE Notendrüse RA Rauchableitung RH Raumhöhe RR Regenrohr-entwässerung STR Statuten SSA Sonnenschutzanlage WB Waschbecken		Bauteile  Stahlblech, bewehrt  Stahlblech, unbewehrt  Holz  Wärmedämmung  Trockenbau  Treten	
Schnittverlauf 		Möblierung  Leere Ausgestaltung - UKB  Feste Ausgestaltung - NAK  Haustechnische Ausgestaltung - HL	
Raumstempel A 003 Raumnummer U 0001 Unterboden 65,00 m² Raumabmessung Nettraumfläche		Brandschutz  F30 Bauteil feuerhemmend T30 Tür feuerhemmend dT durchschallende Tür rdt rauchdicht und selbstabschließende Tür  Feuerlöscher	
Vermaßung $\pm 0,00$ Höhenangabe Fertigkonstruktion $\pm 0,13$ Höhenangabe Rohkonstruktion $\pm 0,00$ Höhenlinie zu Fertigkonstruktion			
			
Bauvorhaben: BG Klinikum Unfallkrankenhaus Berlin Bismarckstraße 7, 12683 Berlin		Projektnummer: BG_U_309_PFS	
Bauherr/Eigentümer: BG Klinikum Unfallkrankenhaus Berlin gGmbH Warner Straße 7, 12683 Berlin		Stempel Bauherr: 	
Planer: NAK Architekten Sonnenstraße 3, 10555 Berlin 030 616 76 82-0, 030 616 76 82-30 PFS@nak-architekten.de		Stempel Planer: 	
Fachplaner:		Stempel Fachplaner:	
Planinhalt: Schnitt A-A, Schnitt B-B		Verfasser: NAK Architekten	
Gewerk: Hochbau		Leistungsphase/Planungsphase: Ausführungsplanung	
Blattgröße: 130x100 cm		Blatt Nr.: 01	
Maßstab: 1:50		Datum: 27.07.26	
Planimasse: BG_U_009_PFS_PFS_0_ABC SS_HSE-P_AAA_XXX_33001_A		Geprüft: Status:	
Gez.:		Index: A	
QR-Code:			