


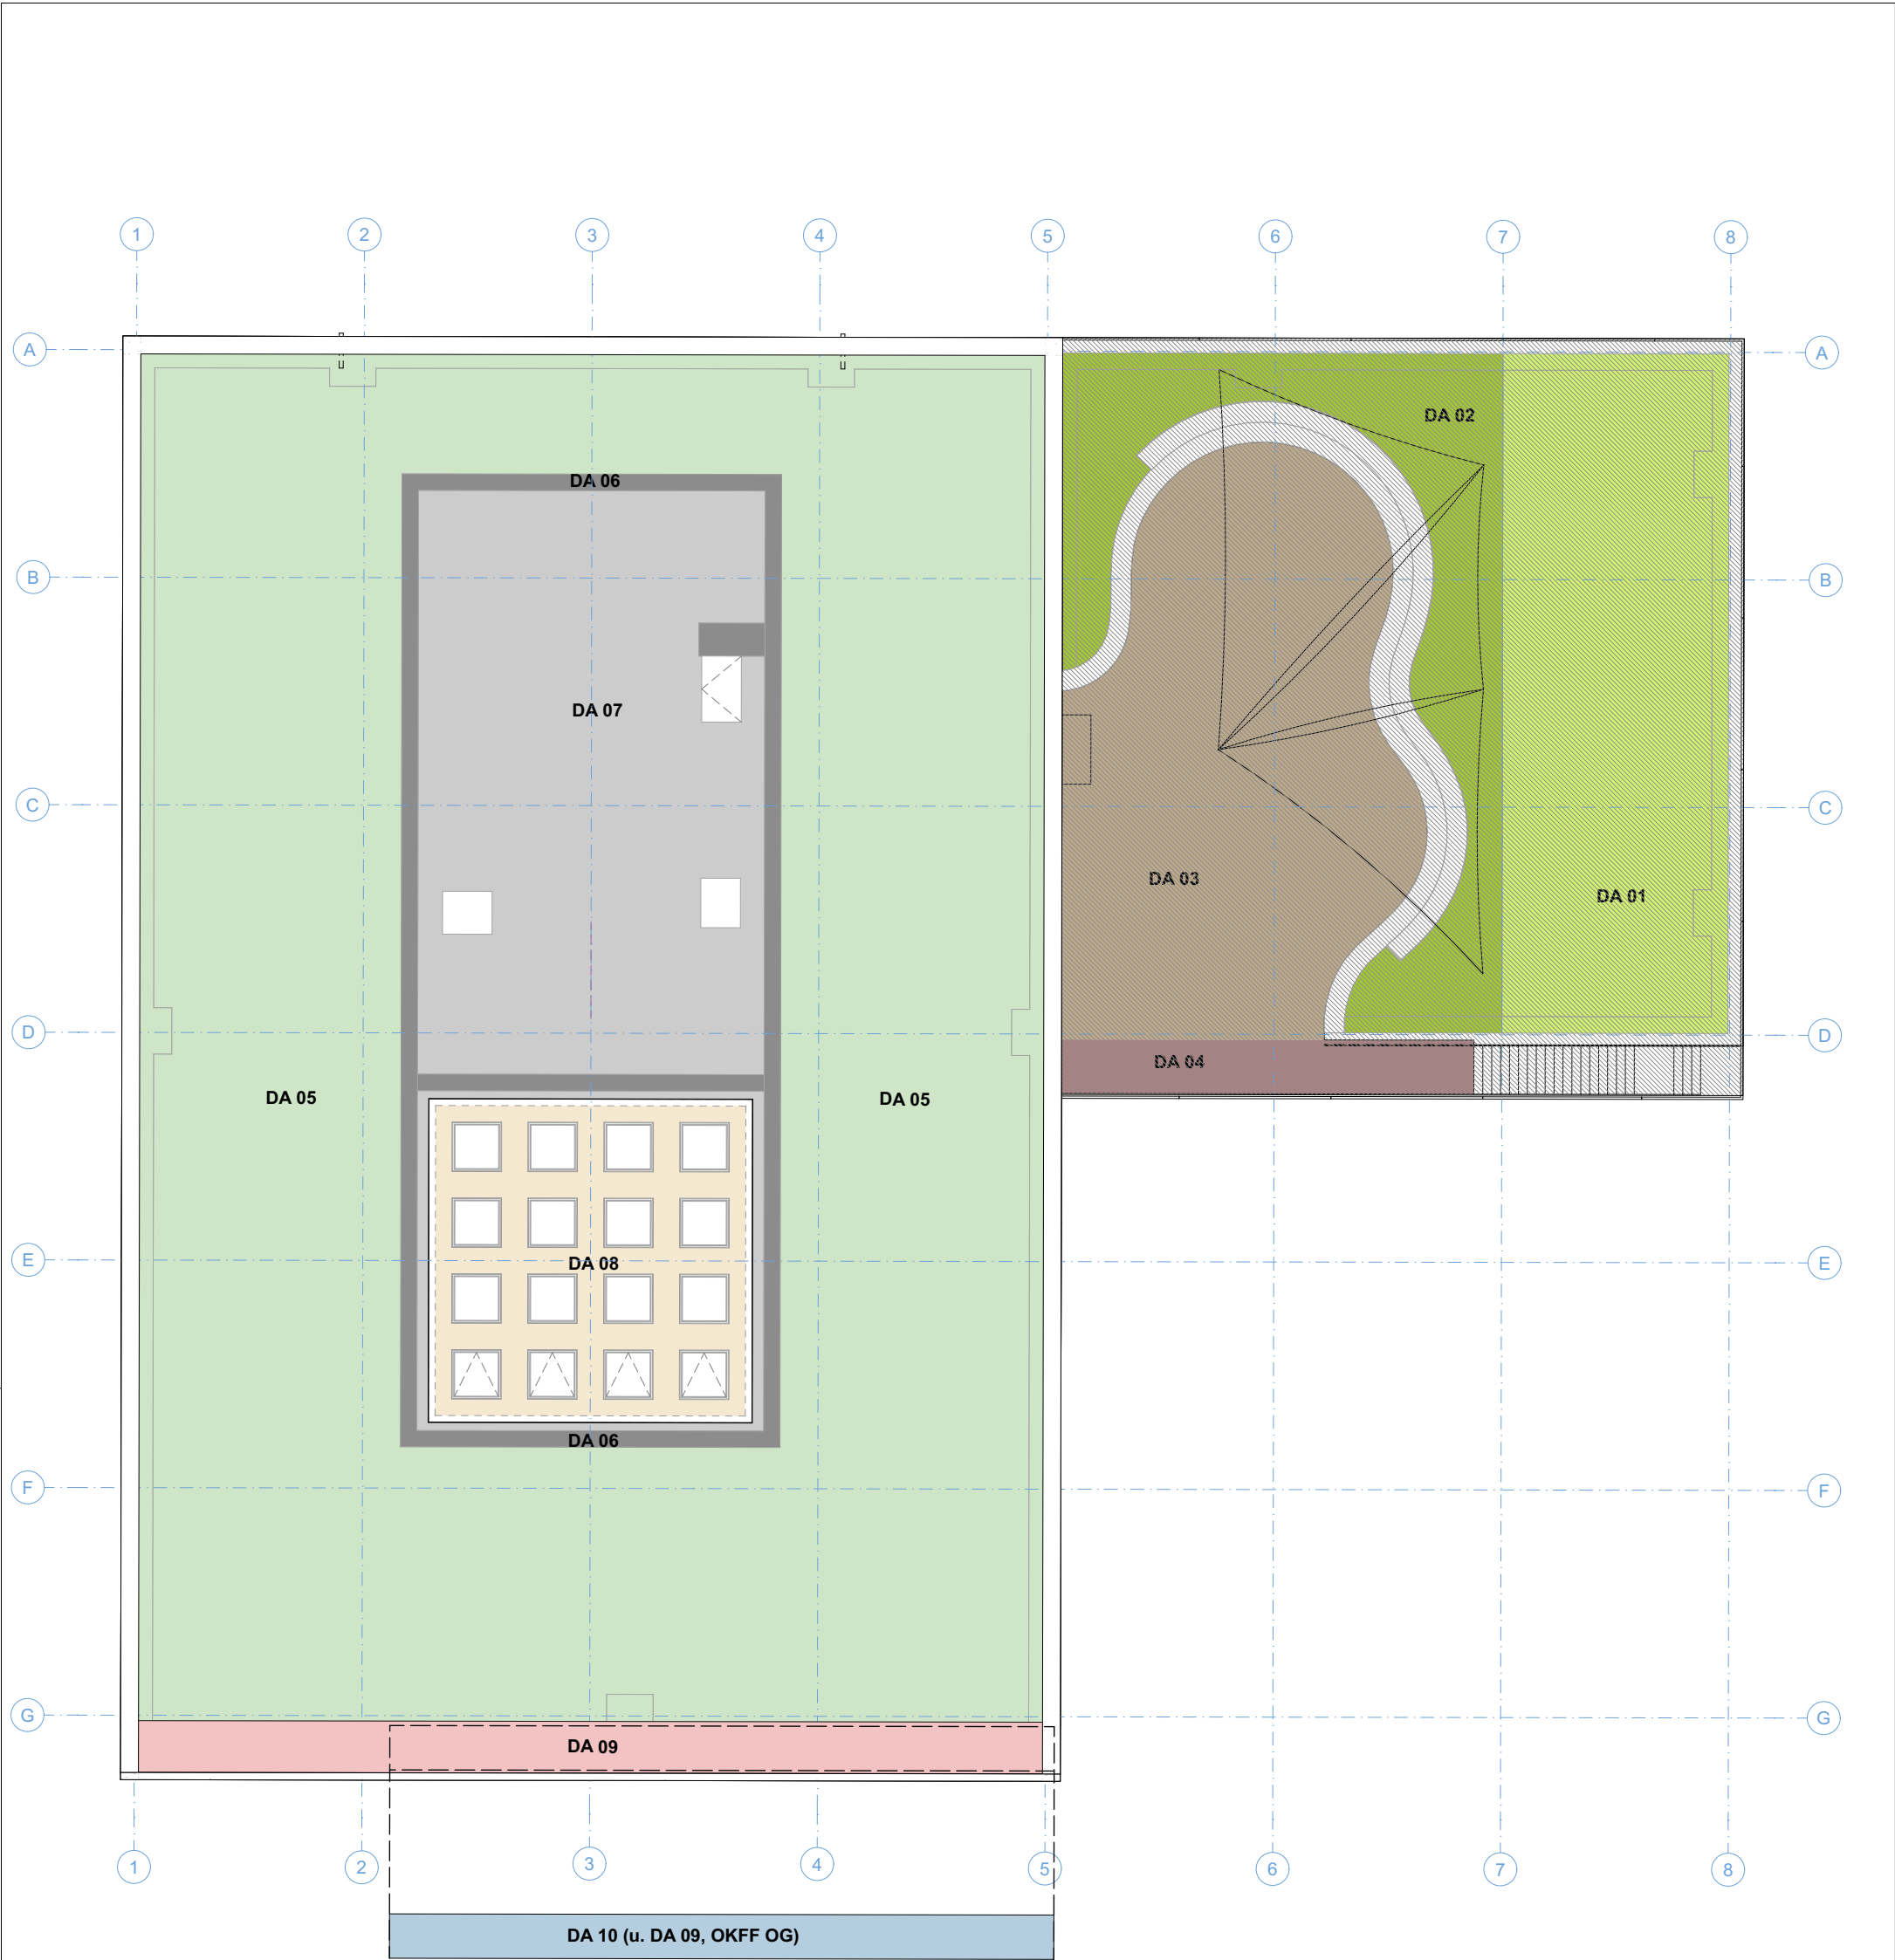

				Index	Datum	Änderung	
							Gez.
Bauvorhaben: BE-G-009 Pflegeschule Blumberger Damm 2, 12683 Berlin		Planer: NAK Architekten Stromstraße 3, 10555 Berlin 030 616 76 92 0, 030 616 76 92 30 PFS@nak-architekten.de		Planinhalt: Übersicht Dachaufbauten			Projektnummer: BE_G_009_PFS
							Blatt-Nr.:
							Datum: 27.07.26
Bauherr: BG Klinikum Unfallkrankenhaus Berlin gGmbH Warener Straße 7, 12683 Berlin		Gewerk: Hochbau		Blatt-Nr.:	Blattgröße: A3	Maßstab: 1:200	Stempel Bauherr:
		Leistungsphase: Ausführungsplanung					think project! QR-Code
Planname: BE_G_009_PFS_LP5.0_ARC_ UD_HS-P_+2_XXX_36301_A		Gez.:	Geprüft:	Index: A		Status:	
							Unfallkrankenhaus Berlin