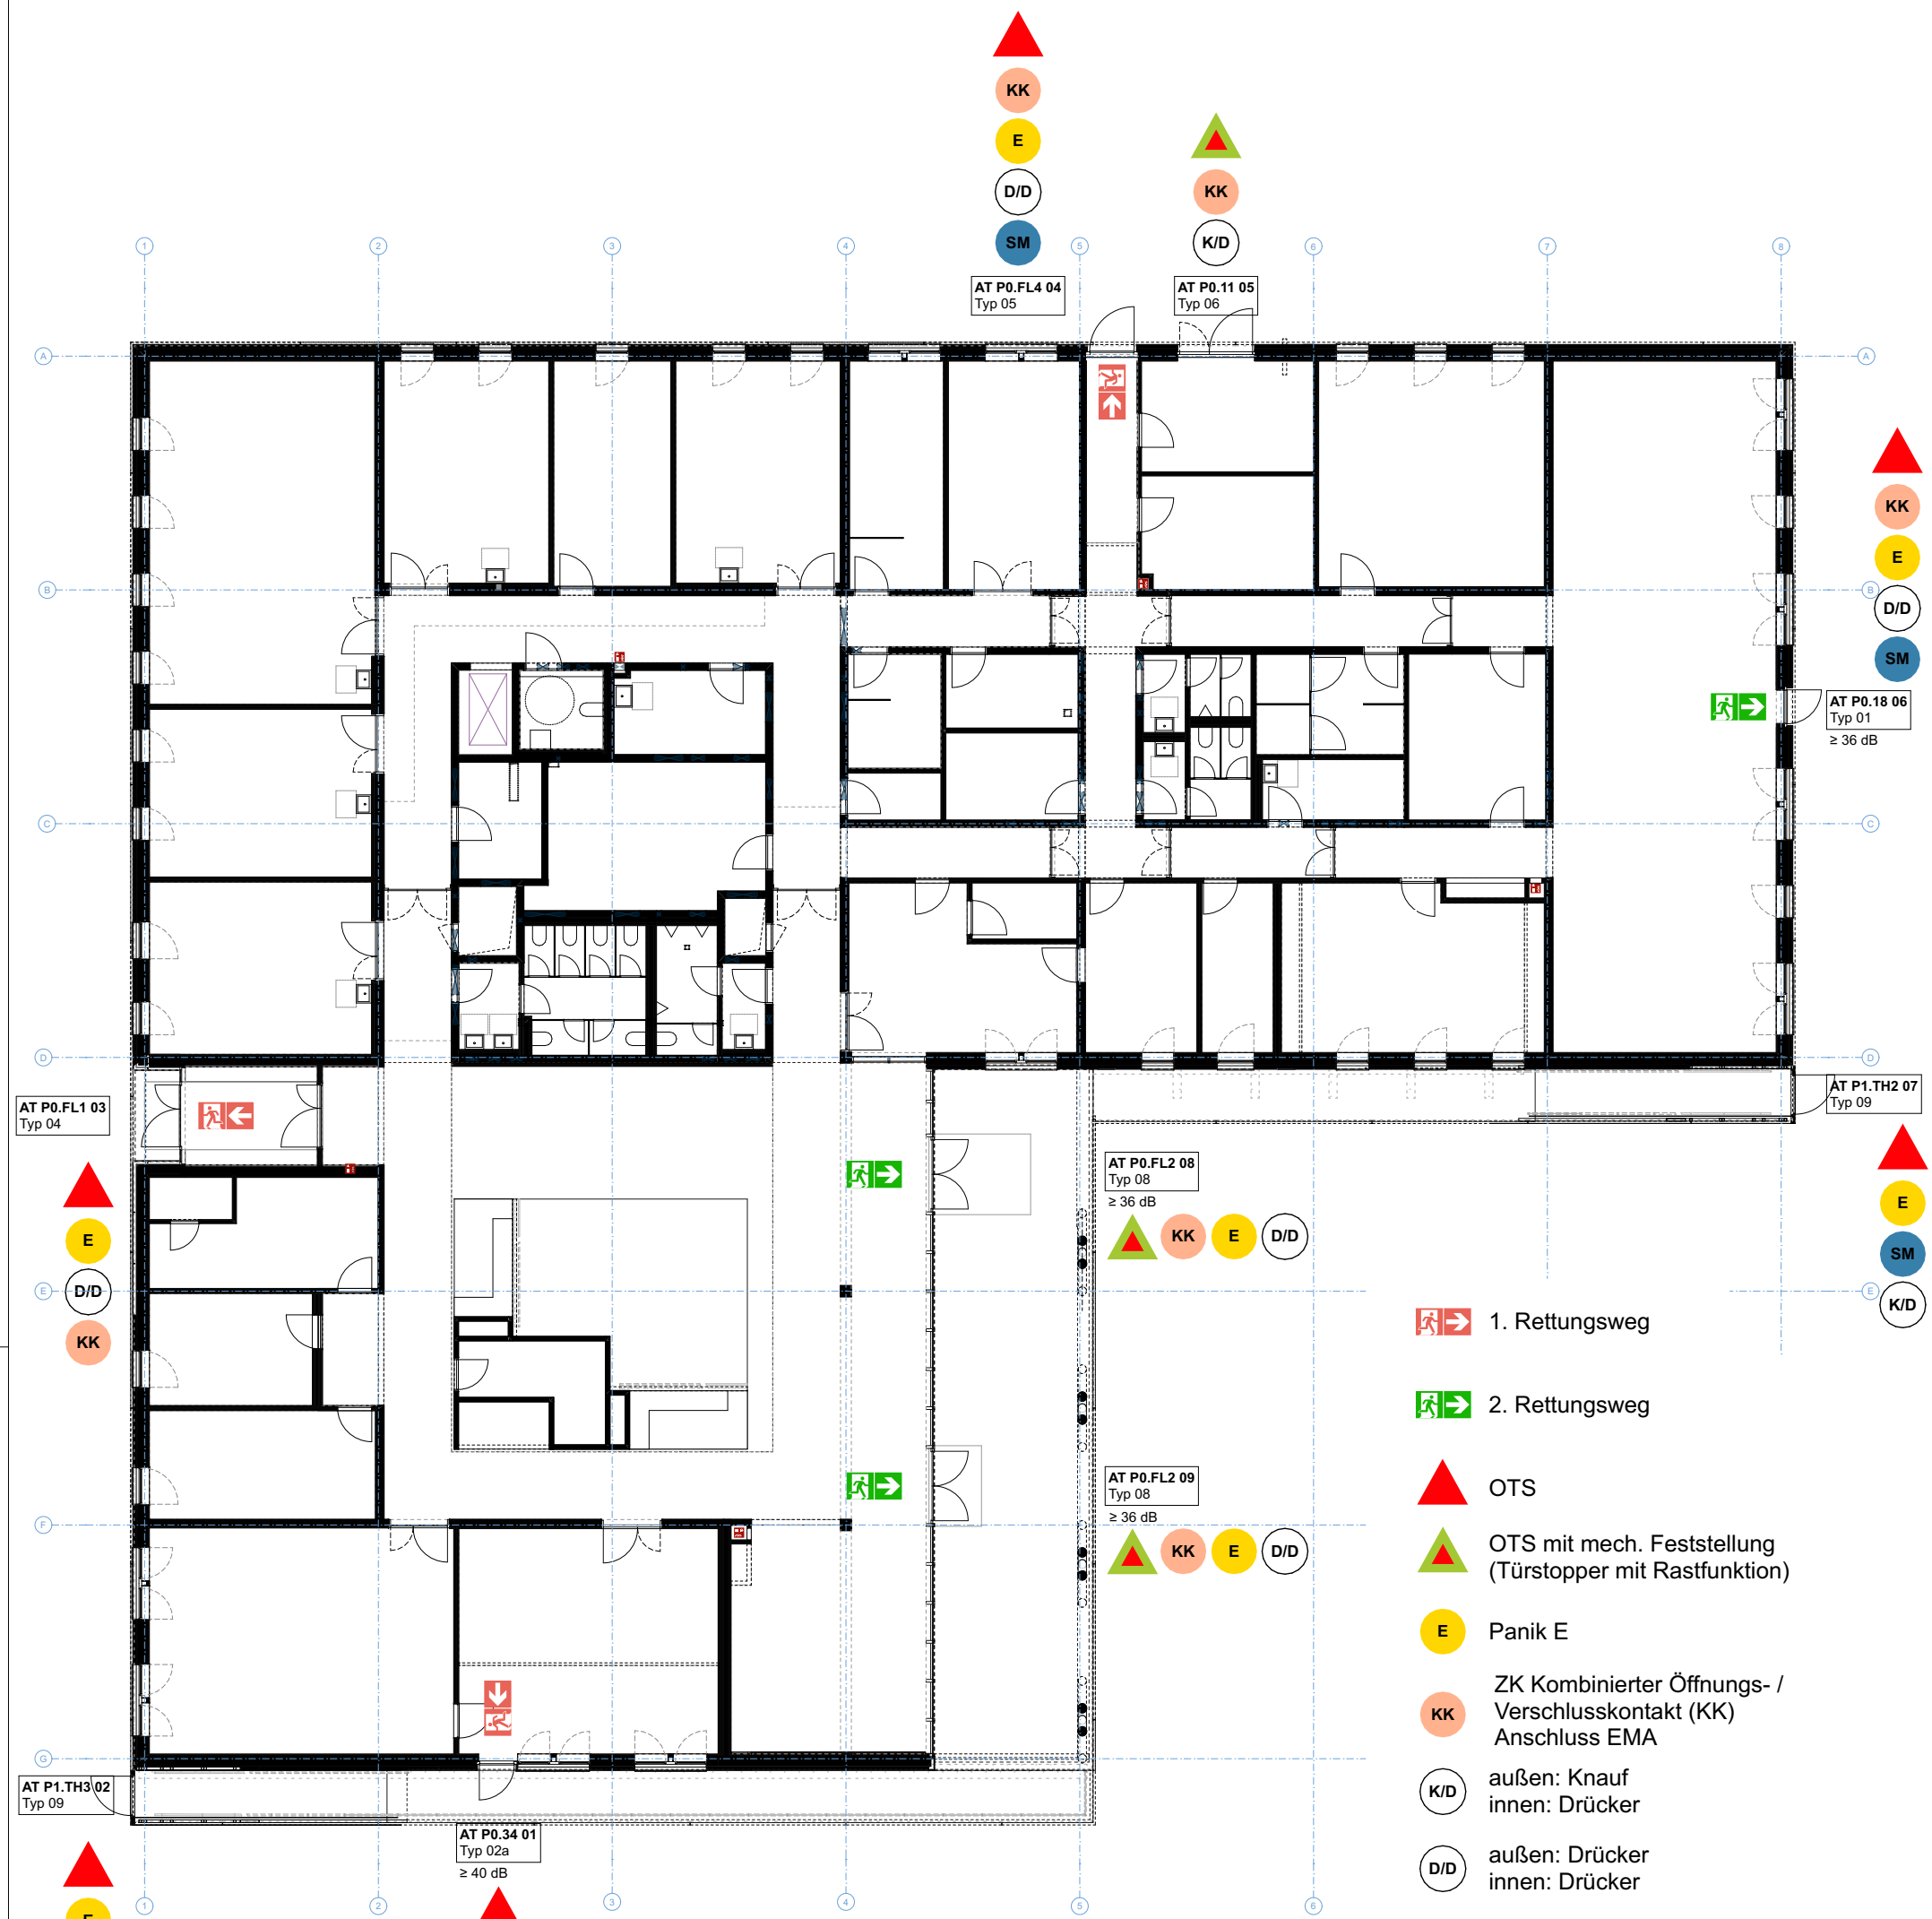

Index	Datum	Änderung	Gez.

Bauvorhaben: BE-G-009 Pflegeschule, Blumberger Damm 2, 12683 Berlin	Planer: NAK Architekten, Stromstraße 3, 10555 Berlin, 030 616 76 92 0, 030 616 76 92 30, PFS@nak-architekten.de	Planinhalt: Übersicht Außentüren EG	Projektnummer: BE_G_009_PFS	Blatt-Nr.:
				Datum: 17.07.26
Bauherr: BG Klinikum Unfallkrankenhaus Berlin gGmbH, Warener Straße 7, 12683 Berlin	Gewerk: Hochbau Leistungsphase: Ausführungsplanung	Blatt-Nr.:	Blattgröße: A3 / Maßstab: 1:200	Stempel Bauherr: Unfallkrankenhaus Berlin
Planname: BE_G_009_PFS_LP5.0_ARC_UT_HS-P_+0_XXX_36401_A	Gez.: VA / Geprüft:	Index: A / Status:		think project! QR-Code

A3