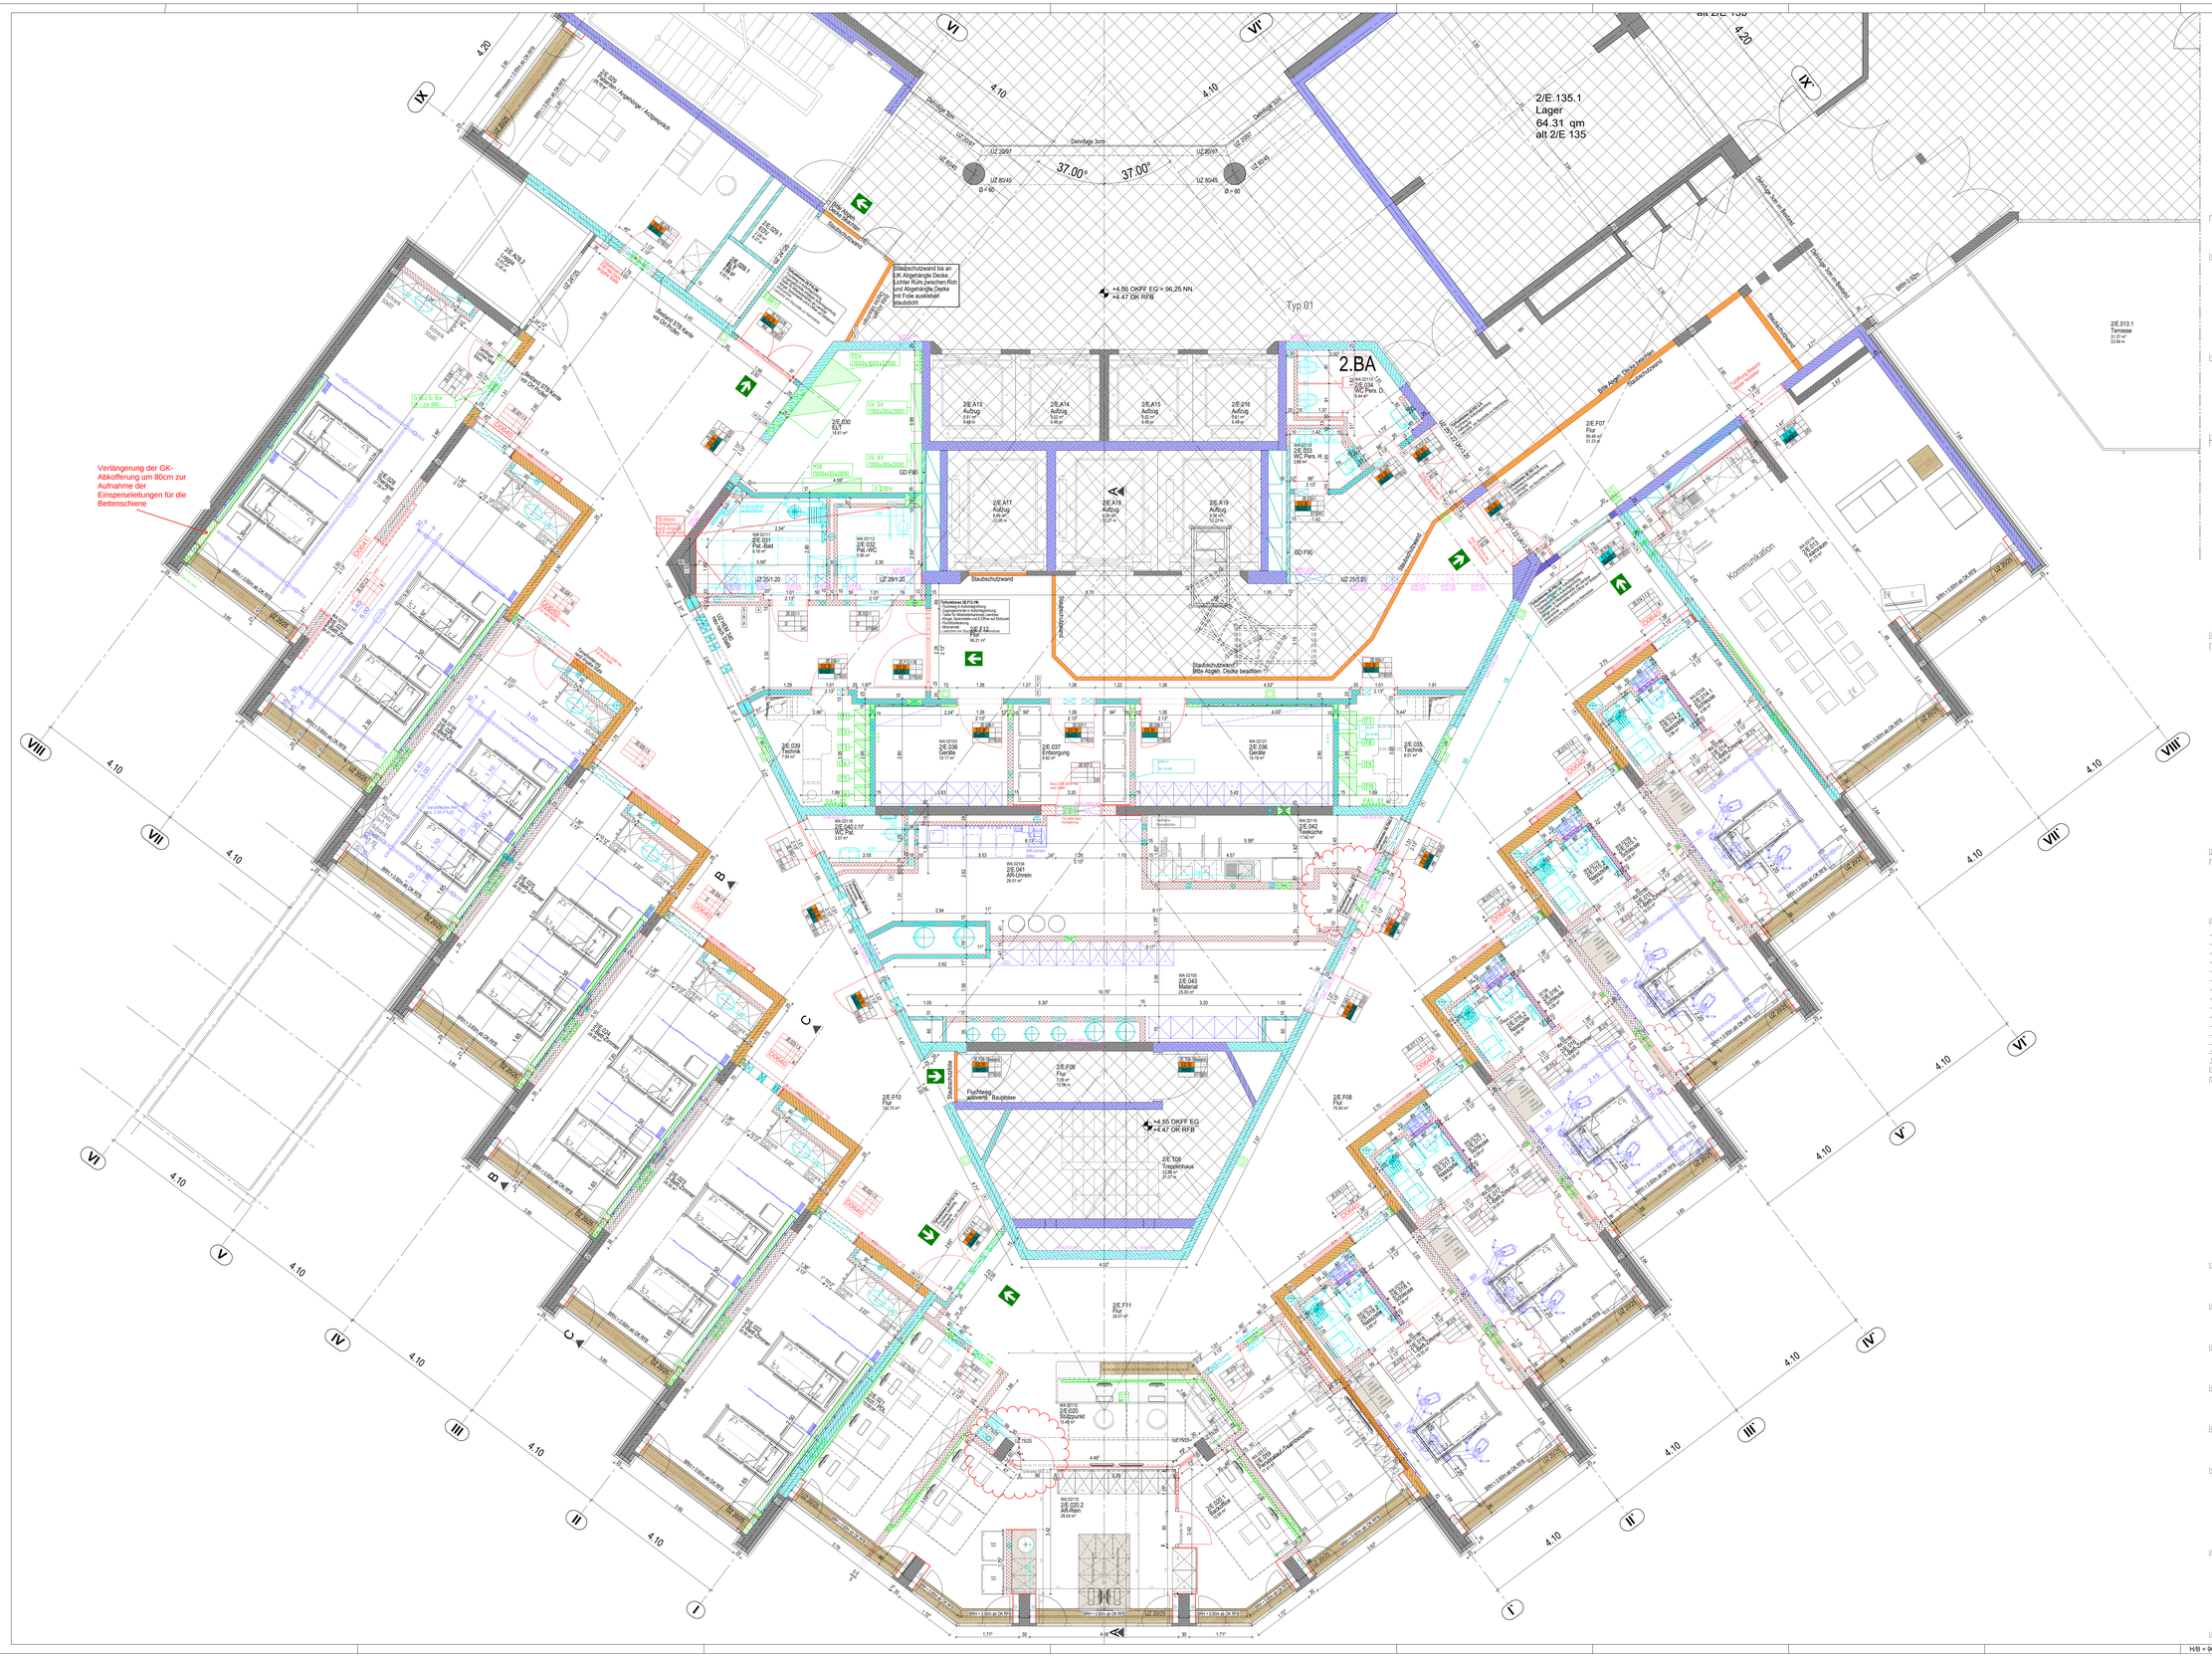

Stichtag:
alle Wandbeplankungen gem. Einbaubereich 1 (nach DIN 4103-1. Abweichungen im Plan kenntlich gemacht)

Deckenanschlüsse:
Alle Deckenanschlüsse gemäß Angabe gem. Statik, in den Wandanschlussbereichen ± somm.

Lage:
Alle Türe / Tore in der Wand Bewegungsfuge einplanen, in Abstimmung mit Deckenplanung; Bewegungsfugen des Gebäudes sind zu übernehmen.

HINWEISE - Trockenbauarbeiten

Brand-, Schall- und Strahlenschutzanforderung und der Wandstandsicherung zu entnehmen !

TS	Trockenputz Gipsbauplatte mit Spachtelung	GK	Gipsbauplatten Gipskarton
TS	Trockenputz Gipsbauplatte imprägniert Vgkg. G3	GK	Gipsbauplatten mit Beschlage, G2
TS	Trockenputz zement-gebundene Bauplatte Vegg. G3	ZP	Zementgebundene Bauplatten, G3
	variabler Unterkonstruktion (VUK)		Schallschutz
VUK 1	Verstärkung Holzbeareitoff Latt 1 / 1.0m		Strahlenschutz
VUK 2	Verstärkung Tragfähigkeit Stahl 1.0m / 1.0m		Bewegungsfuge
VUK 3	Verstärkung Tragfähigkeit Holzwerkstoff		
VUK 4	Verstärkung Tragfähigkeit Metallblech		
BF	Bewegungsfuge		
RÖ	Begrenzung offen ab 5cm über abgehängter Decke		

SH-Profil 100x50mm			
SH-Profil 100x100mm Tonstärke in Brandschutzqualität			
SH-Profil 100x100mm Sh-Profil 50x50mm			
SH-Profil 100x50mm			
SH-Profil 100x50mm			
SH-Profil 100x50mm 1 x stehend, 200x50mm 1 x liegend dreiseitender angeschnitt			

WAND - Trockenbauarbeiten

Rechnung			
1			
2			
3			
4			
5	6	8	11
7	10	12	

Bezeichnung	
1	Brandschutzqualität Bestandsbl. gem. Brandschutzqualität gem. Brandschutzgutachten
2	Schallschutzanforderungen
3	Strahlenschutz
4	Objektnummer
5	Brandschutz Bolt
6	Schallschutz
7	Offenhaltung oder mot. Antrieb
8	Unterschnitt [mm]
10	Schallschutz EGLW [mm]
11	Schallschutz
12	Schallschutz; erf. R'_w in dB
13	Gerätebrüstung
13	Deckflug

A	Taster Automatikbr	Lage s. Grundriss. Achse 1.05m ü. OKFB
B	Taster, Ausloser FSA	Lage s. Grundriss Achse 1.40m ü. OKFB
C	Sprechanlage	Lage s. Grundriss. Achse 1.30m ü. OKFB
D	Wandtermnal als Zeitfr. kontrolle	Lage s. Grundriss. Achse 1.20m ü. OKFB auf FRW, Achse 0.80m ü.OKFB
E	Schlüsselschalter AUF	Lage s. Grundriss. Achse 1.05m ü. OKFB
F	Schlüsselschalter AUF	
G	Taster, Fuersmeldung	Lage s. Grundriss Achse 0.30m ü. OKFB
H	Hupe	Lage s. Grundriss. Achse 2.25m ü. UKST
I	Brandmeldegeber	Lage s. Grundriss. Achse 1.05m ü. OKFB
J	Blitzleuchte	
J	Programmschalter	Lage s. Grundriss. Achse 1.5m ü. OKFB
K	Hupe/blitz	

TÜRSTEUERUNG

TÜREN

Farbe	Bezeichnung im Plan:	Bezeichnung (nach Bauamt)	baurechtlicher Begriff
	F30-A	RS1 30-A1 / -A2,I1-dB / EI 30-A1 / -A2,I1-dB	feuerhemmend, rauchdichtend
	F60-A	RS1 60-A1 / -A2,I1-dB / EI 60-A1 / -A2,I1-dB	hochfeuerhemmend, rauchdichtend
	F90-A	RS1 90-A / EI 90-A1	feuerbeständig, rauchdichtend
	BW / BBW	RS1 M 90-A1 / EI M 90-A1	Brandwand / Brandwandprüfungsgleichnrbtbaend
	F 30 - 60 - 90	EI 30 - 60 - 90	feuerbeständig, rauchdichtend, als BW mit mechanischem Widerstand
	O 30 - 60 - 90	EW 30 - 60 - 90	Verglasung, ohne Wärmedurchtritt
	O	O	Verglasung, mit begrenztem Wärmedurchtritt
	Ona	Ona	dichtschließend (vorbeugend mit dreiseitiger Dichtung)
	D	D	dichtschließend, nicht abschließbar (vorbeugend mit dreiseitiger Dichtung)
	D1	D1	dichtschließend, mit entfernbarer Lmbeschnitt
	DS	Sa-C5	dichtschließend und selbstschließend
	RS	Sa-C3	rauchdicht und selbstschließend
	T30-DS	E2 30, Sa-C5	feuerhemmend, dichtschließend und selbstschließend
	T60-DS	E2 60, Sa-C5	hochfeuerhemmend, dichtschließend und selbstschließend
	T90-DS	E2 90, Sa-C5	feuerbeständig, dichtschließend und selbstschließend
	T30-RS	E2 30, Sa-C5	feuerhemmend, rauchdicht und selbstschließend
	T60-RS	E2 60, Sa-C5	hochfeuerhemmend, rauchdicht und selbstschließend
	T90-RS	E2 90, Sa-C5	feuerbeständig, rauchdicht und selbstschließend
	T30-RS 4D	E2 30, Sa-C5-4D	feuerbeständig, rauchdicht und selbstschließend, mit vierseitiger Dichtung
	30 - 90	E 30 - 90	feuerhemmende / feuerbeständige Fahrschachttür

FEUERWIDERSTAND

Baukonstruktion

- Mauerwerk (MW)
- unbewehrter Beton
- Betonfertigteile (BFT)
- bewehrter Beton
- Gipsdielen
- Leichtbauwand

Bauteile

- bestehende Bauteile
- neue Bauteile
- abzubrechende Bauteile

Durchbrüche, Nischen und Schlitze

- WD Wand-Durchbruch
- WS Wand-Schlitz
- BD Boden-Durchbruch
- DD Decken-Durchbruch
- BS Boden-Schlitz
- DS Decken-Schlitz

Farbschlüssel

- Fachplaner Heizung, Lüftung, Sanitär
- Fachplaner Elektro
- Fachplaner Medizin Festeinbauten
- Fachplaner Medizin Mobil
- Wandverstärkung Medizin

Kurzzeichen

- OKF Fertigboden / -kante
- UKF Fertigdecke / -kante
- OKR Rohdecke / -kante
- UKR Rohdecke / -kante
- UZ / OZ — Unterzug / Überzug
- LRH — lichte Raumhöhe
- BRH — Brüstungshöhe
- KB Kernbohrung

LEGENDE

Alle Maße sind am Bau zu prüfen. Unstimmigkeiten sind der Bauleitung sofort mitzuteilen.

Alle Höhenangaben beziehen sich auf ±0.00 = OKFB GG
Tür- und Brüstungshöhen beziehen sich auf OKFB.

Boden- und Wanddurchbrüche sind vor Ort mit Architekt, Tragwerks- und Fachplanern nochmals zu prüfen und festzulegen.

Geographische Koordinaten Einfügepunkt liegt bei (0/0)

±0.00 OKFB GG
91.70 m üNN

HINWEISE

INDEX	GEÄNDERT	DATUM	NAME
A	Stand 07.07.2026	07.07.2026	EK
0	aktueller Planstand	20.06.2026	EK

PICTO

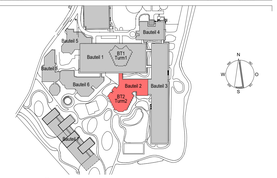

STAND AUSFÜHRUNGSPLANUNG LU-012

PROJEKT
Umbau EG in IMC Turm 2
BG Klinik Ludwigshafen
Ludwig-Guttmann-Straße 13
67071 Ludwigshafen

BAUHERR
BG Kliniken
Ludwigshafen und Tübingen GmbH
Ludwig-Guttmann-Straße 13
67071 Ludwigshafen
FREIGABE

NUTZER
BG Kliniken
Ludwigshafen und Tübingen GmbH
Ludwig-Guttmann-Straße 13
67071 Ludwigshafen
FREIGABE

BAUTEIL
Bauteil 2
Turm 2
PL CODE LU_-_01/2_IMC_LPH 0_ARC_GR_B1-2_+0_XXX_00111_0_F
PL / FA / BZ IN / JSCH / NM / GK / EK
PROJEKTNUMMER INTERN ash 4018851
ERSTELLT 22.11.2024 | PLOT-DATUM 08.07.2026

PLAN
Grundriss
Erdgeschoss
MAßSTAB 1:50
PLAN NR / ash 00111_A

PLANUNG
ash|sh
ash|sh Architekten architekten GbmbH | Gesellschaft für Architektur und Generalplanung
Mainzer Straße 69 | 67059 Ludwigshafen am Rhein | Telefon 0621 / 52 40 1-0 | www.ash-sh.de | info@ash-sh.de
Postfach 200201 67059 Ludwigshafen | info@gmbh-ash.de | www.ash-sh.de

Büro Ludwigshafen | Amtsgericht Mz. HRB Ludwigshafen | T. 0621 / 52 40 1-0 | F. 0621 / 5910-4201
Büro Mainz | Amtsgericht Mz. HRB 40 | Mainz | T. 06131 / 9 60 60-0 | F. 06131 / 9 60 60-4201
Büro Düsseldorf | Bacher Weg 36, 40212 Düsseldorf | T. 0621 / 5910-4400 | F. 0621 / 5910-4401
Büro Bonn | Bonn | T. 0621 / 5910-4500 | F. 0621 / 5910-4501 | Büro Berlin | Berlin | T. 0621 / 5910-4600
Büro Aschaffenburg | Aschaffenburg | T. 0621 / 5910-4700 | F. 0621 / 5910-4701
Büro Karlsruhe | Karlsruhe | T. 0621 / 5910-4800 | F. 0621 / 5910-4801
Büro Kaiserslautern | Kaiserslautern | T. 0621 / 5910-4900 | F. 0621 / 5910-4901
Büro Kaiserslautern | Kaiserslautern | T. 0621 / 5910-4900 | F. 0621 / 5910-4901
Büro Gießen | Langgasse 20, 35390 Gießen | T. +49 / 0 641 / 9 77 - 0 | F. +49 / 0641 / 9 77 - 4000
Büro Wiesbaden | Wiesbaden | T. 0621 / 5910-4900 | F. 0621 / 5910-4901

Georg Keller + Co. Ing.ges.mbH
Henriettenweg 8
72072 Tübingen

UNITEC
Ingenieurbüro GmbH
Hirschberstraße 23a
66882 Kindsbach

Tragwerk
Technische Gebäudeausrüstung

EPL GmbH
Stelzer : 11
65201 Wiesbaden

BRANDSCHUTZ LEHMANN
Alte Waggonfabrik, Eingang 43.4
Hauptstraße 17-19
55120 Mainz

FACHING
Elektro
Brandschutz

H/B = 905 / 1400 (1.27m²)

Allplan 2025