



Elektroinstallationen			
⊗	Jalousie-Taster	⊗ / ⊗	Taster ohne Glimmlampe AV / SV
⊗	Motor Jalousie	⊗ / ⊗	Ausschalter AV / SV
⊗	Schuko-Steckdose 1-fach, AV	⊗ / ⊗	Serienschalter AV / SV
⊗	Schuko-Steckdose 1-fach, SV	⊗ / ⊗	Schuko-Steckdose 1-fach, AV
⊗	Schuko-Steckdose 1-fach, SV mit Nachtlicht	⊗ / ⊗	Schuko-Steckdose 2-fach, SV
⊗	Potentialausgleichsdose	⊗ / ⊗	Elektroanschluss 230V AV/SV
⊗	Niederschleife	⊗	Zimmer-Signalleuchte
⊗	Bruchungsplan (BRM) / Einprägung	⊗	Zweierterminal
⊗	Bruchungsplan senkrecht (BRM) / Einprägung	⊗	Ruf- und Anwesenheitstaster
⊗	Anschlussfahne PA (h=30mm)	⊗	Anschluss Lichttruf
⊗	Leerdose MSR	⊗	Zimmer-Signalleuchte
⊗	Uhr	⊗	Datenanschluss 2-fach RJ45
⊗	Rauchmelder	⊗	TV-Anschlussdose
⊗	Rauchmelder in Zwischendecke	⊗	Melde und Prüfkombination
⊗	Sprechanlage Innen	⊗	Bewegungsmelder AV/SV
⊗	Einbaulautsprecher Linke A/B	⊗	Revisionsöffnung
Legende Wandansicht			
⊗ / ⊗	Schuko-Steckdose 1-fach AV/SV	⊗	Schuko-Steckdose 1-fach, SV mit Nachtlicht
⊗ / ⊗	Schuko-Steckdose 2-fach AV/SV	⊗	RJ45 Doppelanschluss
⊗ / ⊗	Schalter AV / SV	⊗	TV-Anschlussdose
⊗ / ⊗	Serienschalter AV / SV	⊗	Potentialausgleichsdose
⊗	Jalousie-Taster	⊗	Anschlussfahne PA
⊗	Zimmer-Signalleuchte	⊗	Lichttruf
⊗		⊗	Zugtaster

Legende Beleuchtung									
Symbol	L	D	W	W	S	A	H	Außenmaß Bestückung	Leuchte
—	L1							X	1399x50x22mm
■	L4							X	620x520mm
●	L5.1							X	D=140mm
●	L5.2							X	D=200mm
●	L6							X	D=91mm
—	L7.1							X	1475x51x81mm
—	L7.2							X	1765x51x81mm
—	L7.3							X	2055x51x81mm
—	L8							X	1200mm
—	L9							X	B 70mm, H 75mm
—	L10							X	3200x51x80mm


Grundrissausschnitt

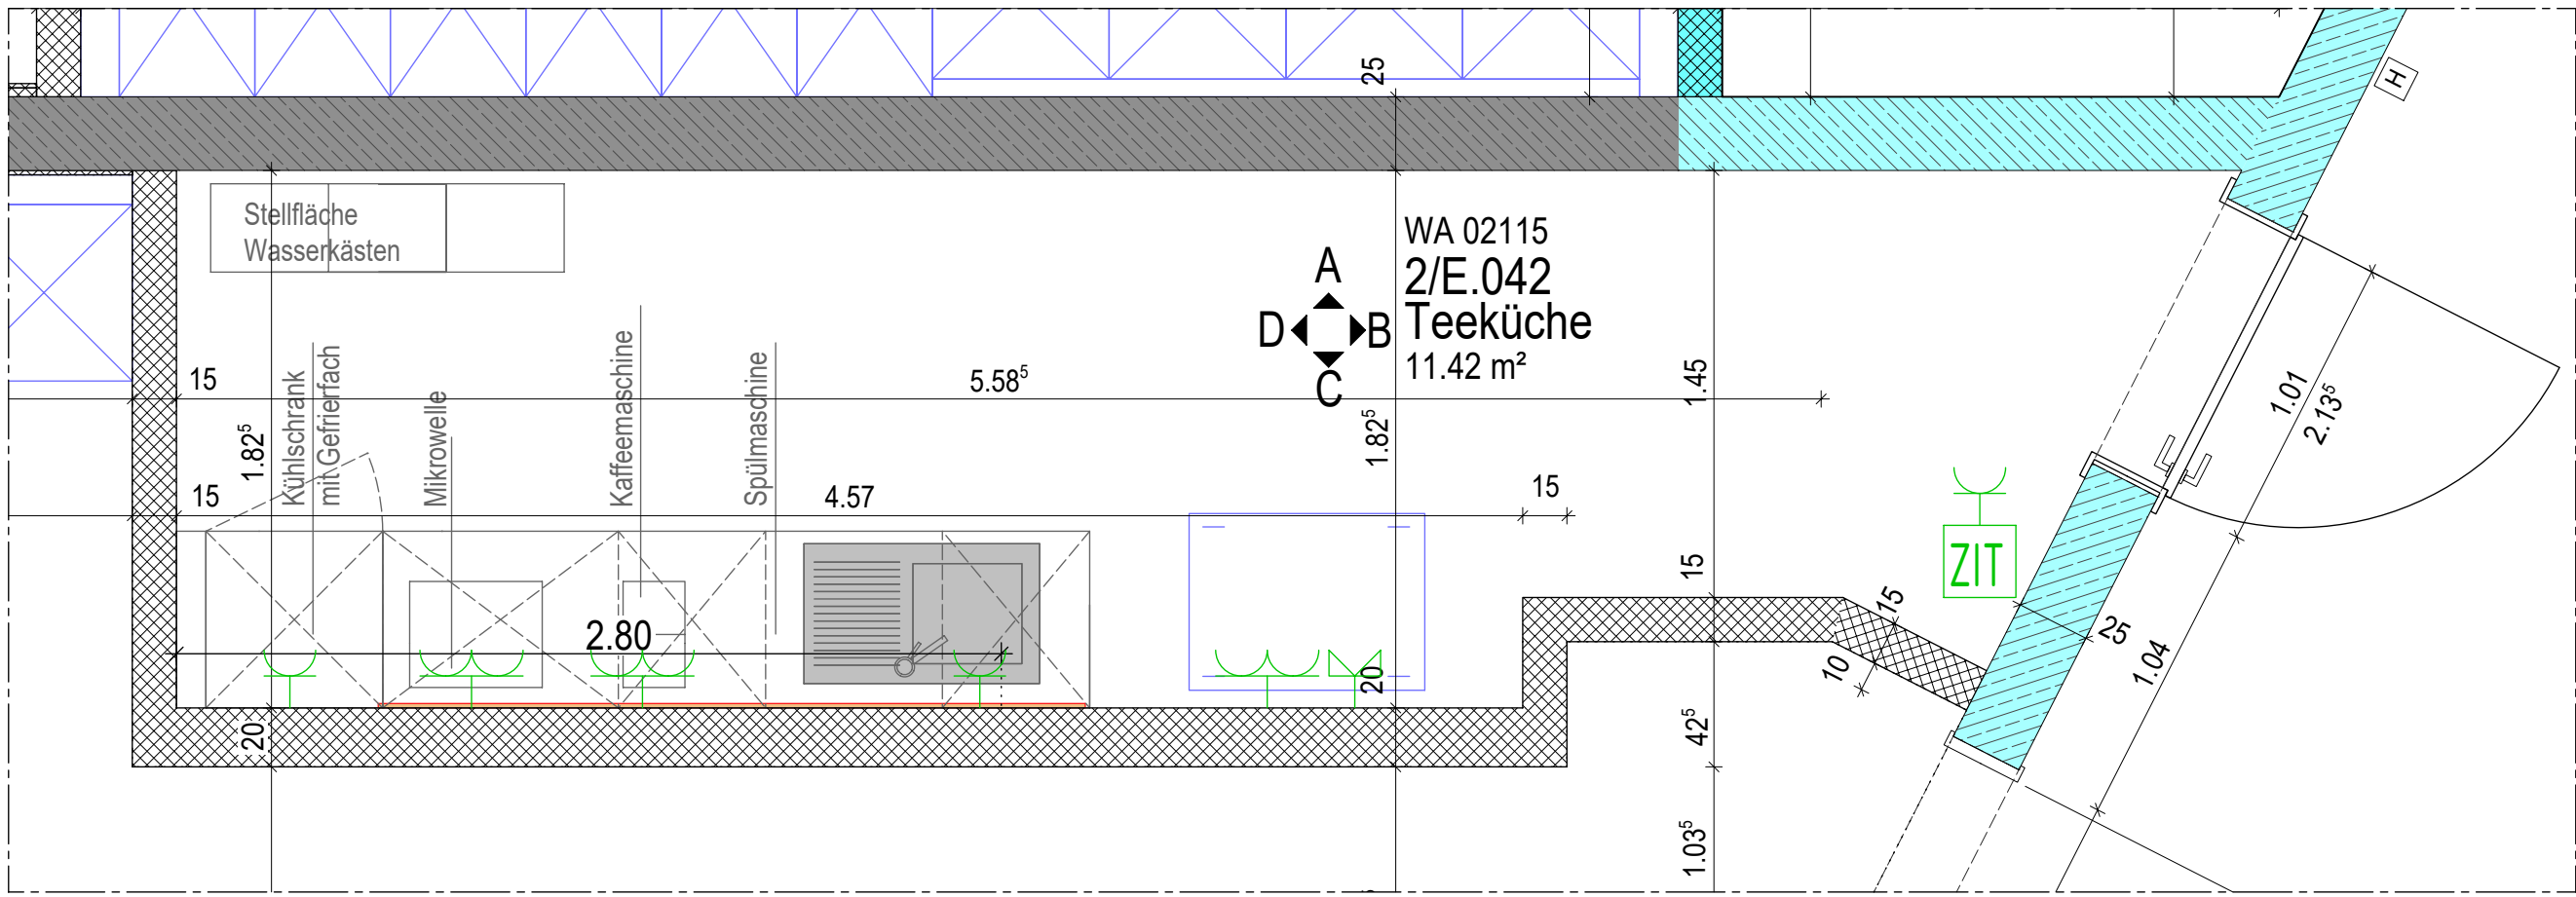


Wand A

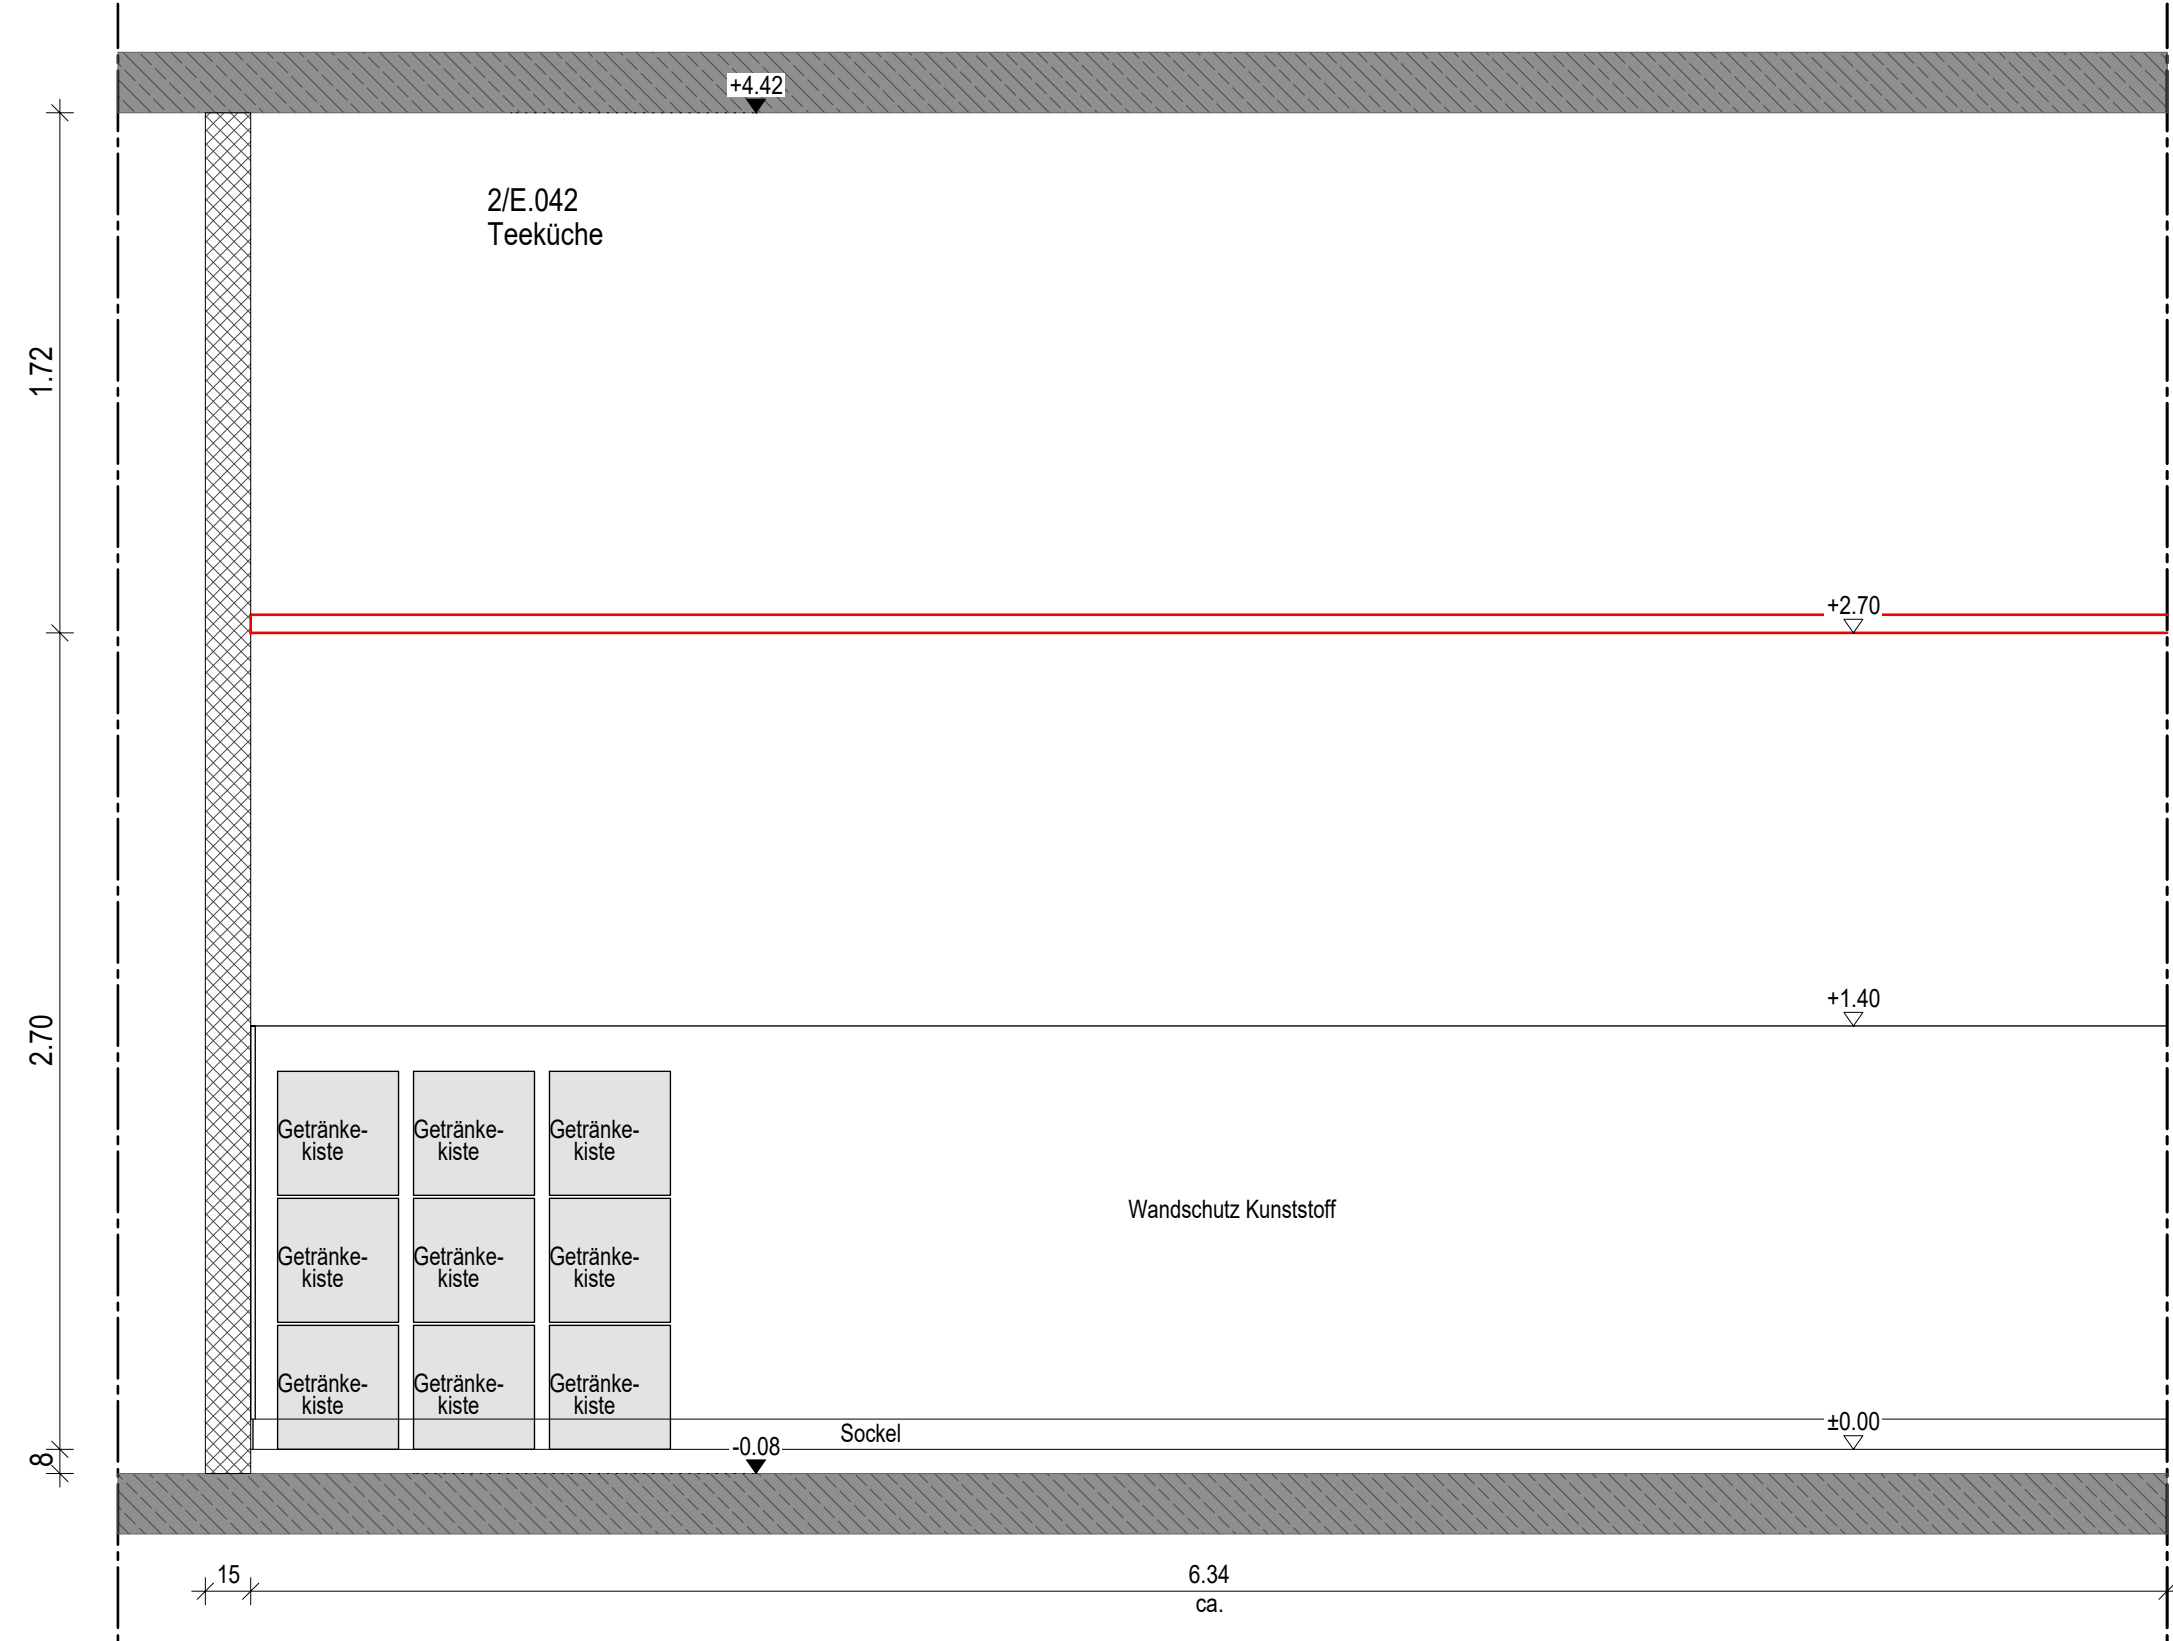


Wand B

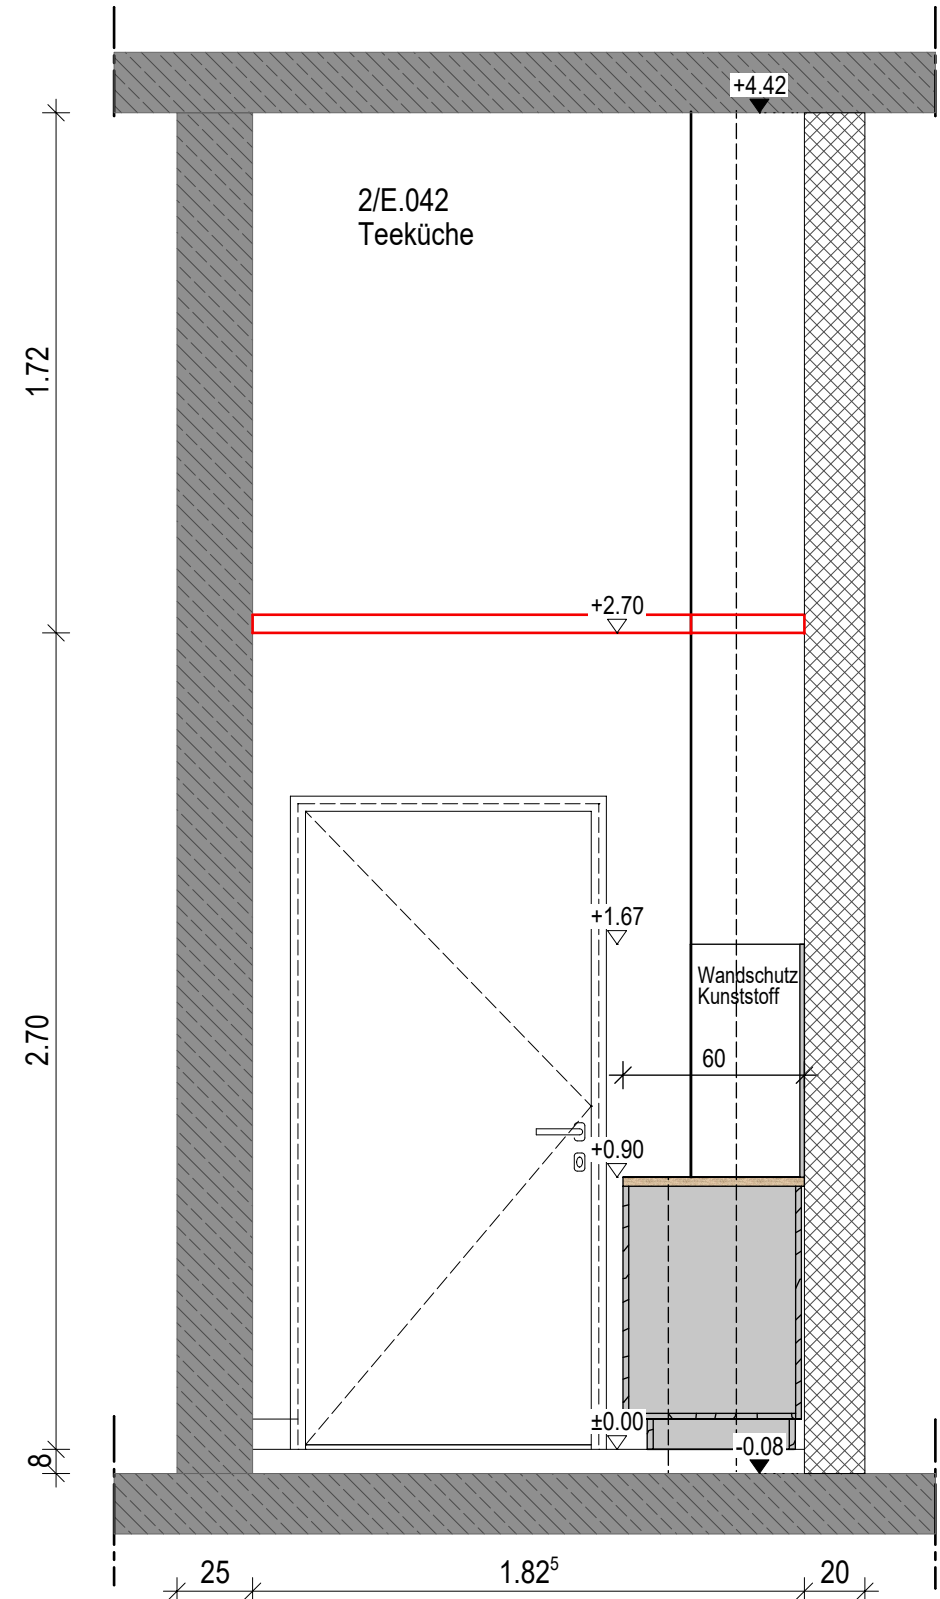


Ausschnitt Deckenspiegel

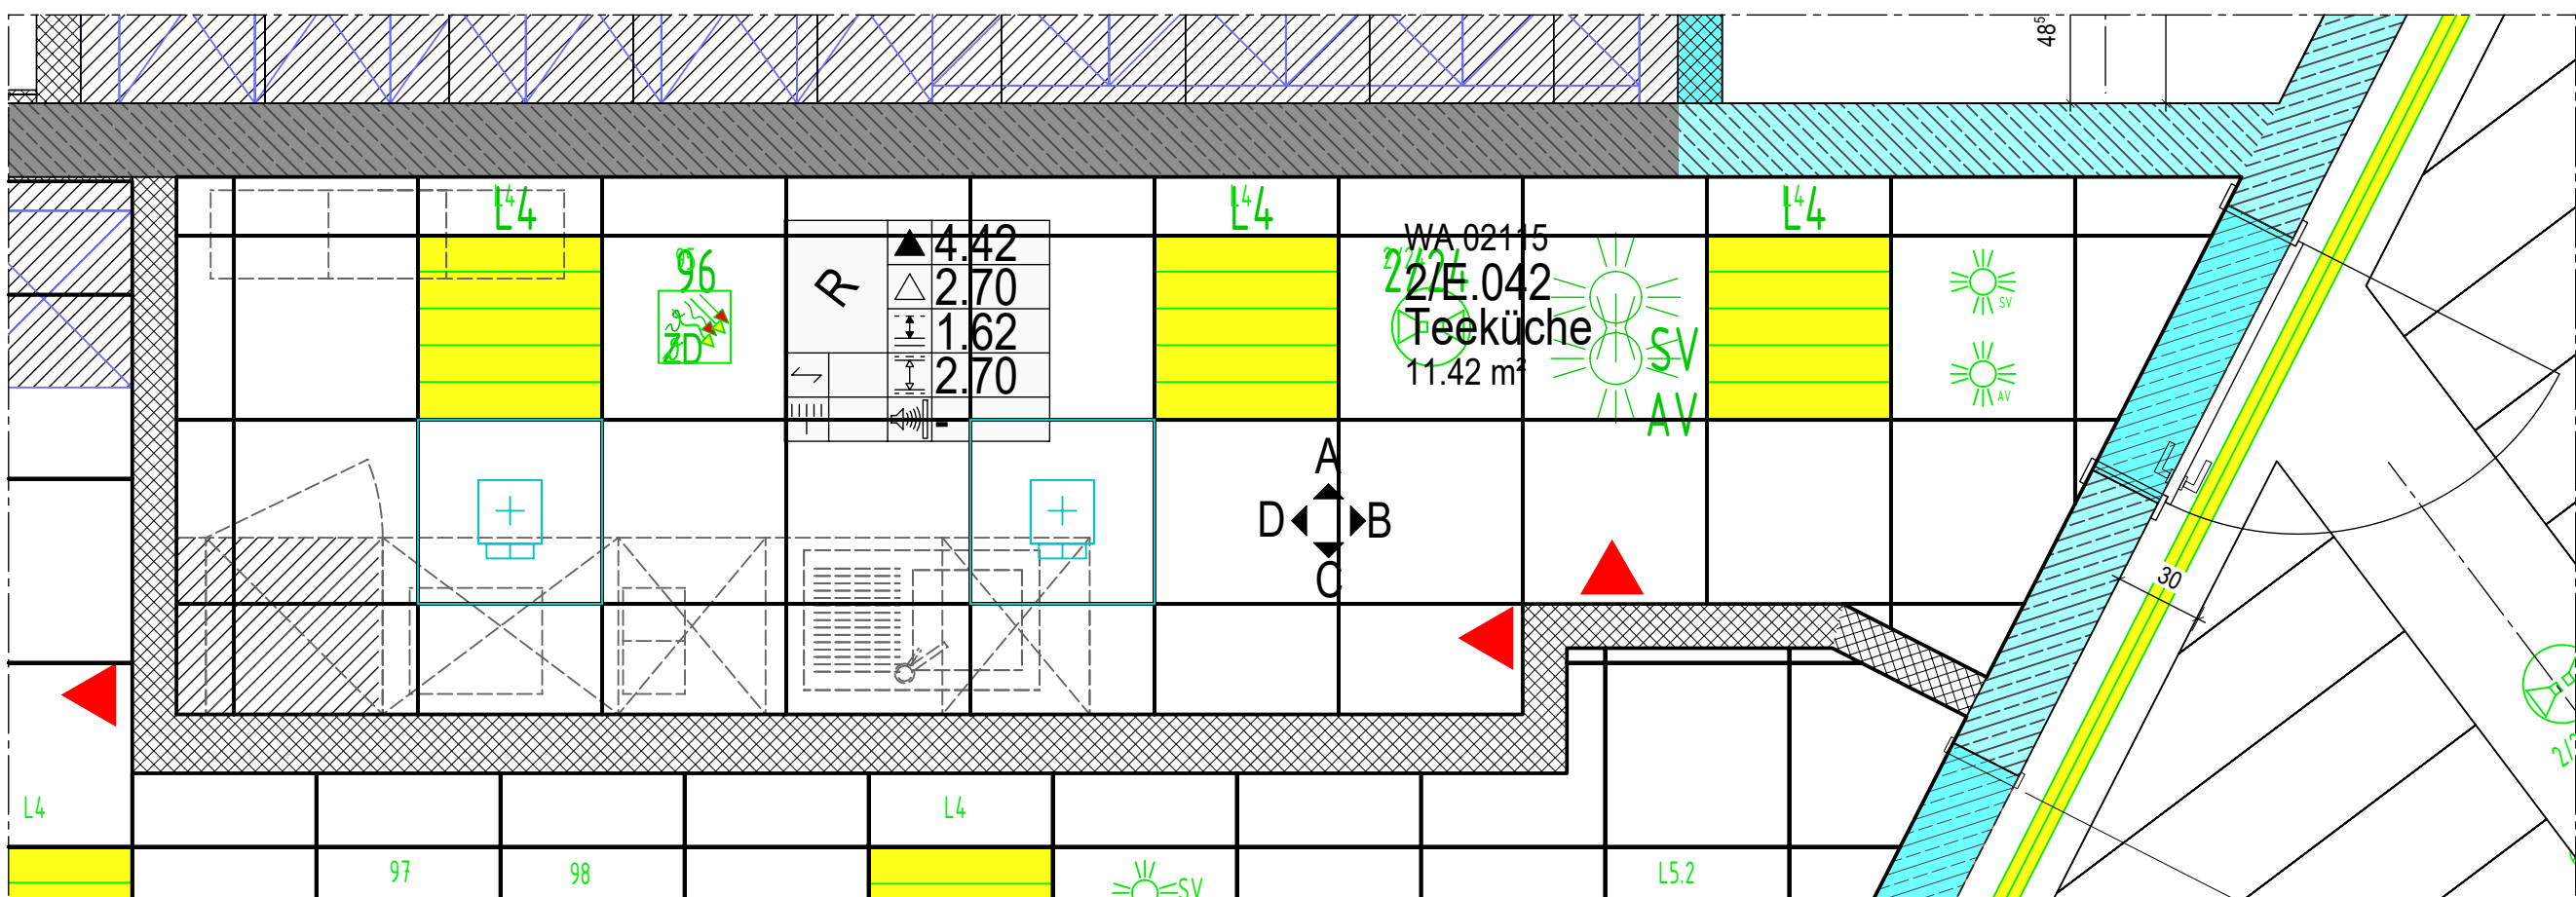

Wand C

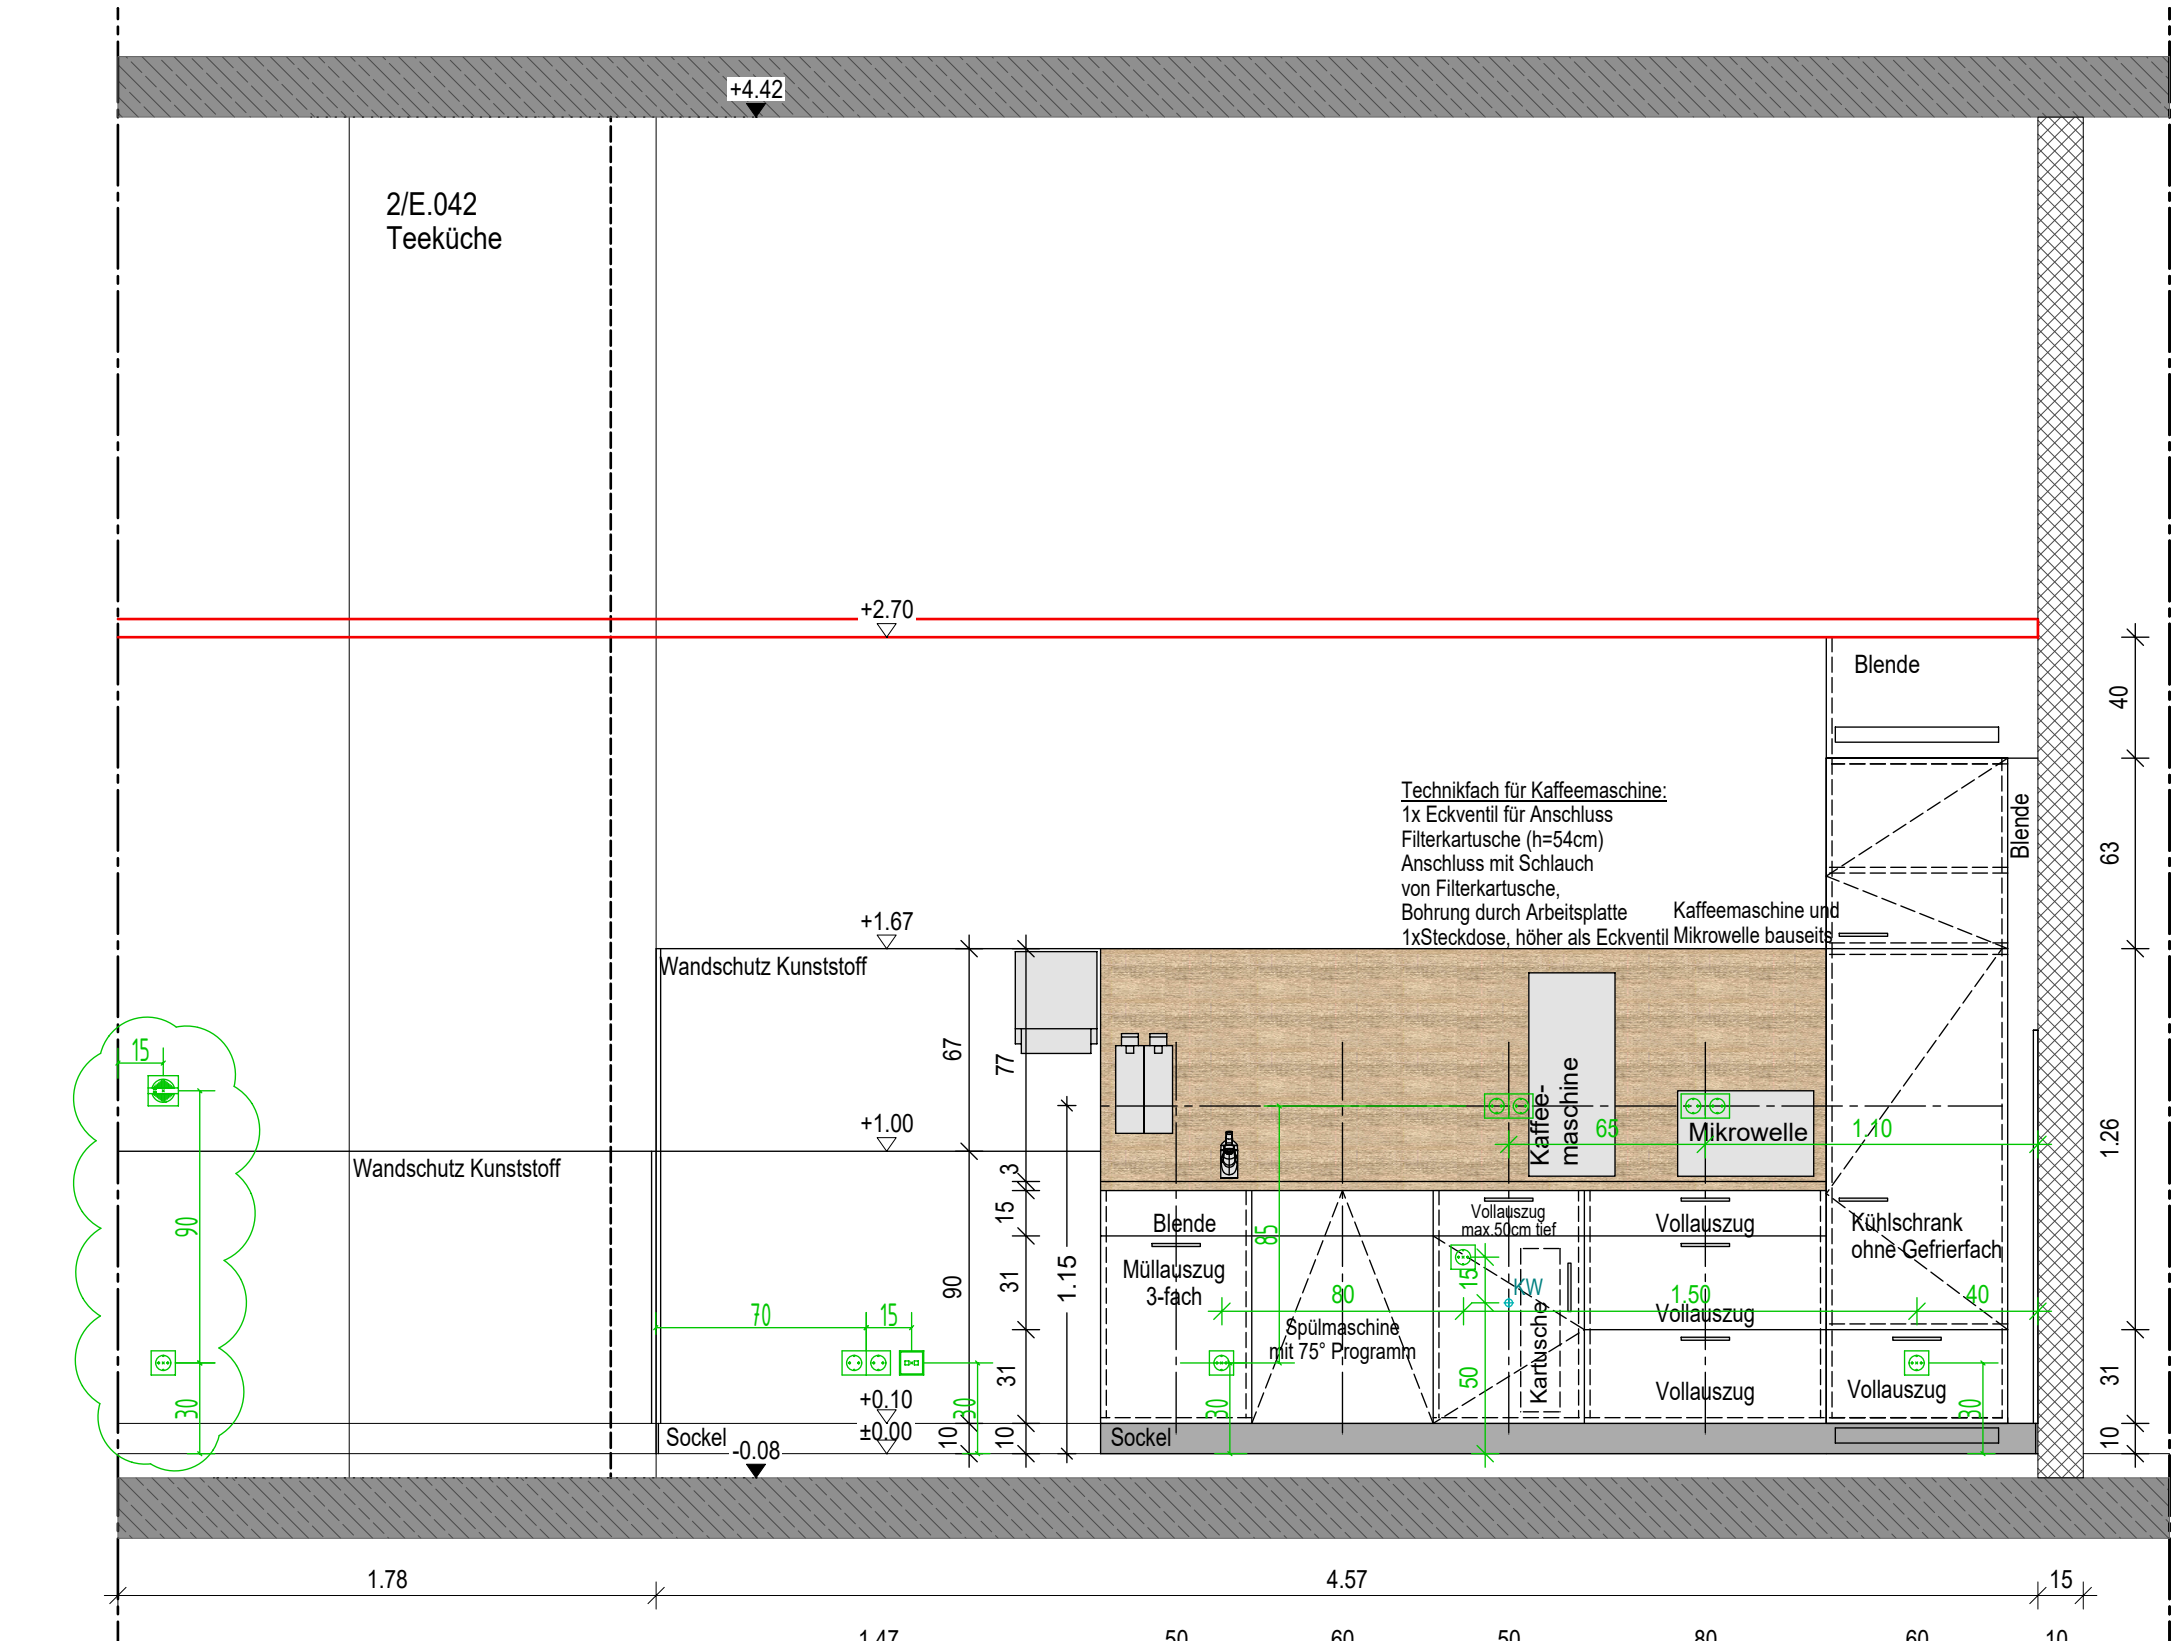


Wand D

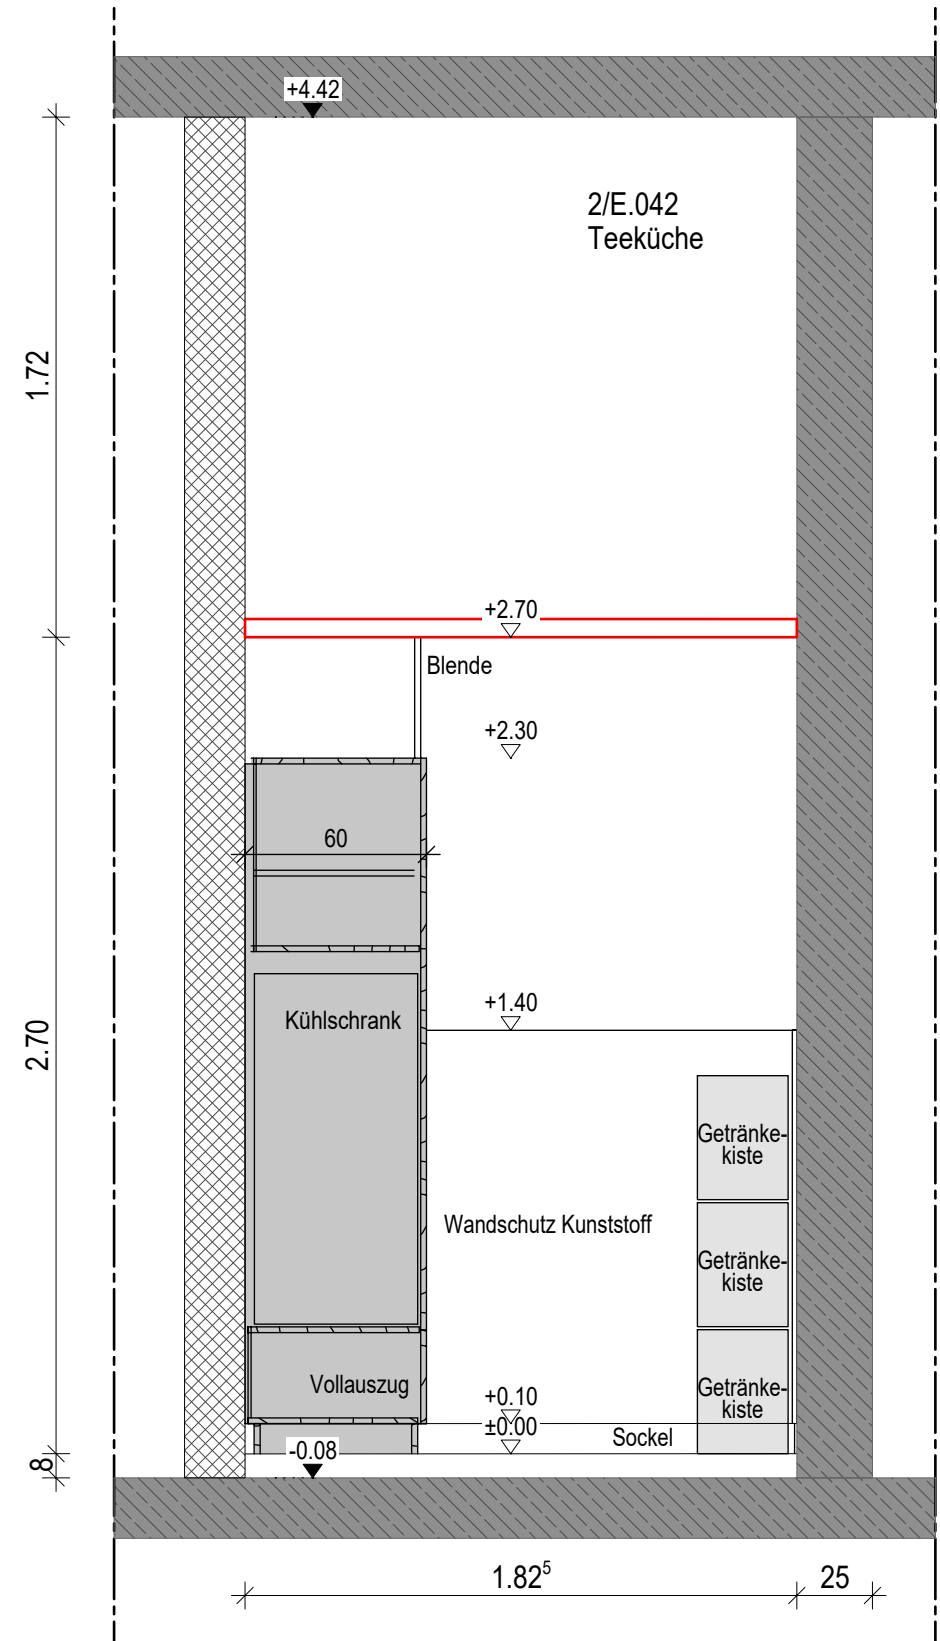

Alle Maße sind am Bau zu prüfen. Unstimmigkeiten sind der Bauleitung sofort mitzuteilen.
Alle Höhenangaben beziehen sich auf ±0.00 = OKFB GG
Tragwerks- und Fachplanen nochmals zu prüfen und festzulegen.
Geographische Koordinaten Einflügelpunkt liegt bei (0/0)

INDEX
A Küchenzeile geändert, Import Fanzyl, Elektro
D aktueller Plandatum
INDEX
GEANDERT
INDEX
PLOT

INDEX	GEANDERT	DATUM	NAMEN
A	Küchenzeile geändert, Import Fanzyl, Elektro	03.08.2020	EK
D	aktueller Plandatum	20.05.2020	EK
INDEX	GEANDERT	DATUM	NAMEN
PLOT			

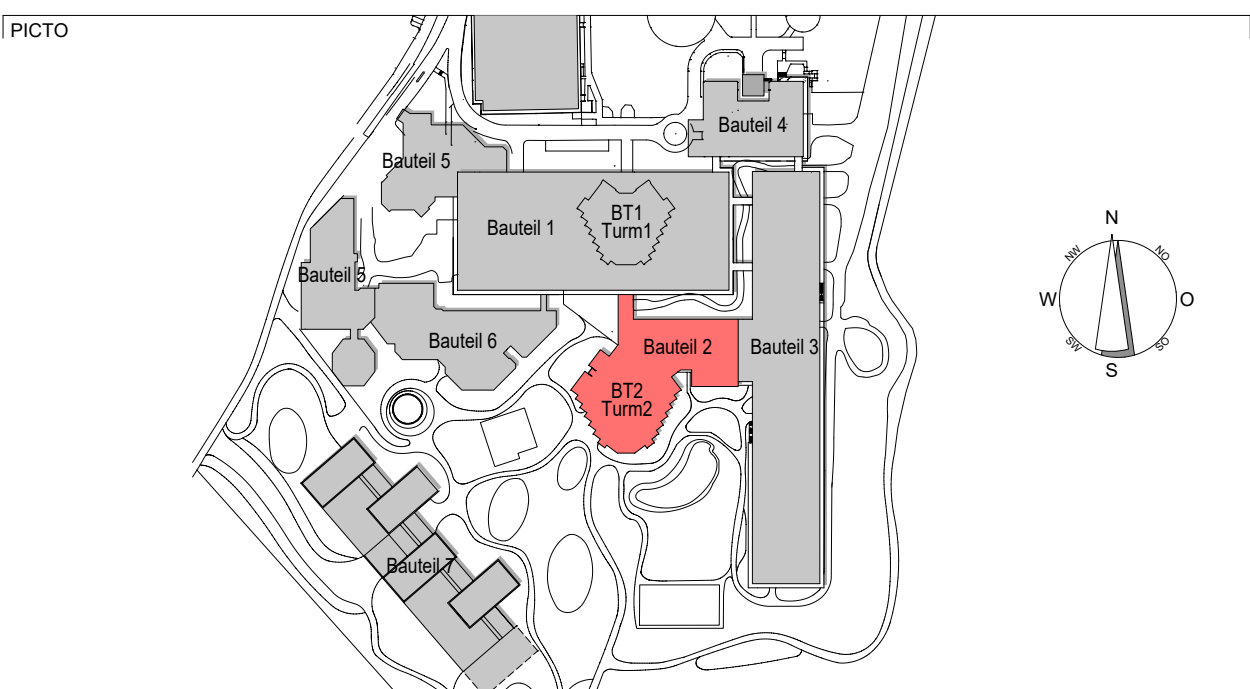

AUSFÜHRUNGSPLANUNG LU-012

Umbau EG in IMC Turm 2
BG Klinik Ludwigshafen
Ludwig-Gullmann-Straße 13
67071 Ludwigshafen

BG Kliniken
Ludwigshafen und Tübingen GmbH
Ludwig-Gullmann-Straße 13
67071 Ludwigshafen

BG Kliniken
Ludwigshafen und Tübingen GmbH
Ludwig-Gullmann-Straße 13
67071 Ludwigshafen

Bauteil 2
Turm 2
Teeküche
2/E.042

1:25 02115_A

sh

Georg Keller + Co. Ing. ges.mBH
Hauptstr. 11
67071 Ludwigshafen

UNITED
Ingenieurbüro GmbH
Hörschensstraße 25a
68082 Mannheim

EPL GmbH
Städt. 11
65021 Wiesbaden

BRANDSCHUTZ LEHMANN
Alte Wiegandstraße, Eingang 43.4
55120 Mainz

BRANDSCHUTZ
Städt. 11
65021 Wiesbaden

HB = 902 / 1200 (1.08m²)