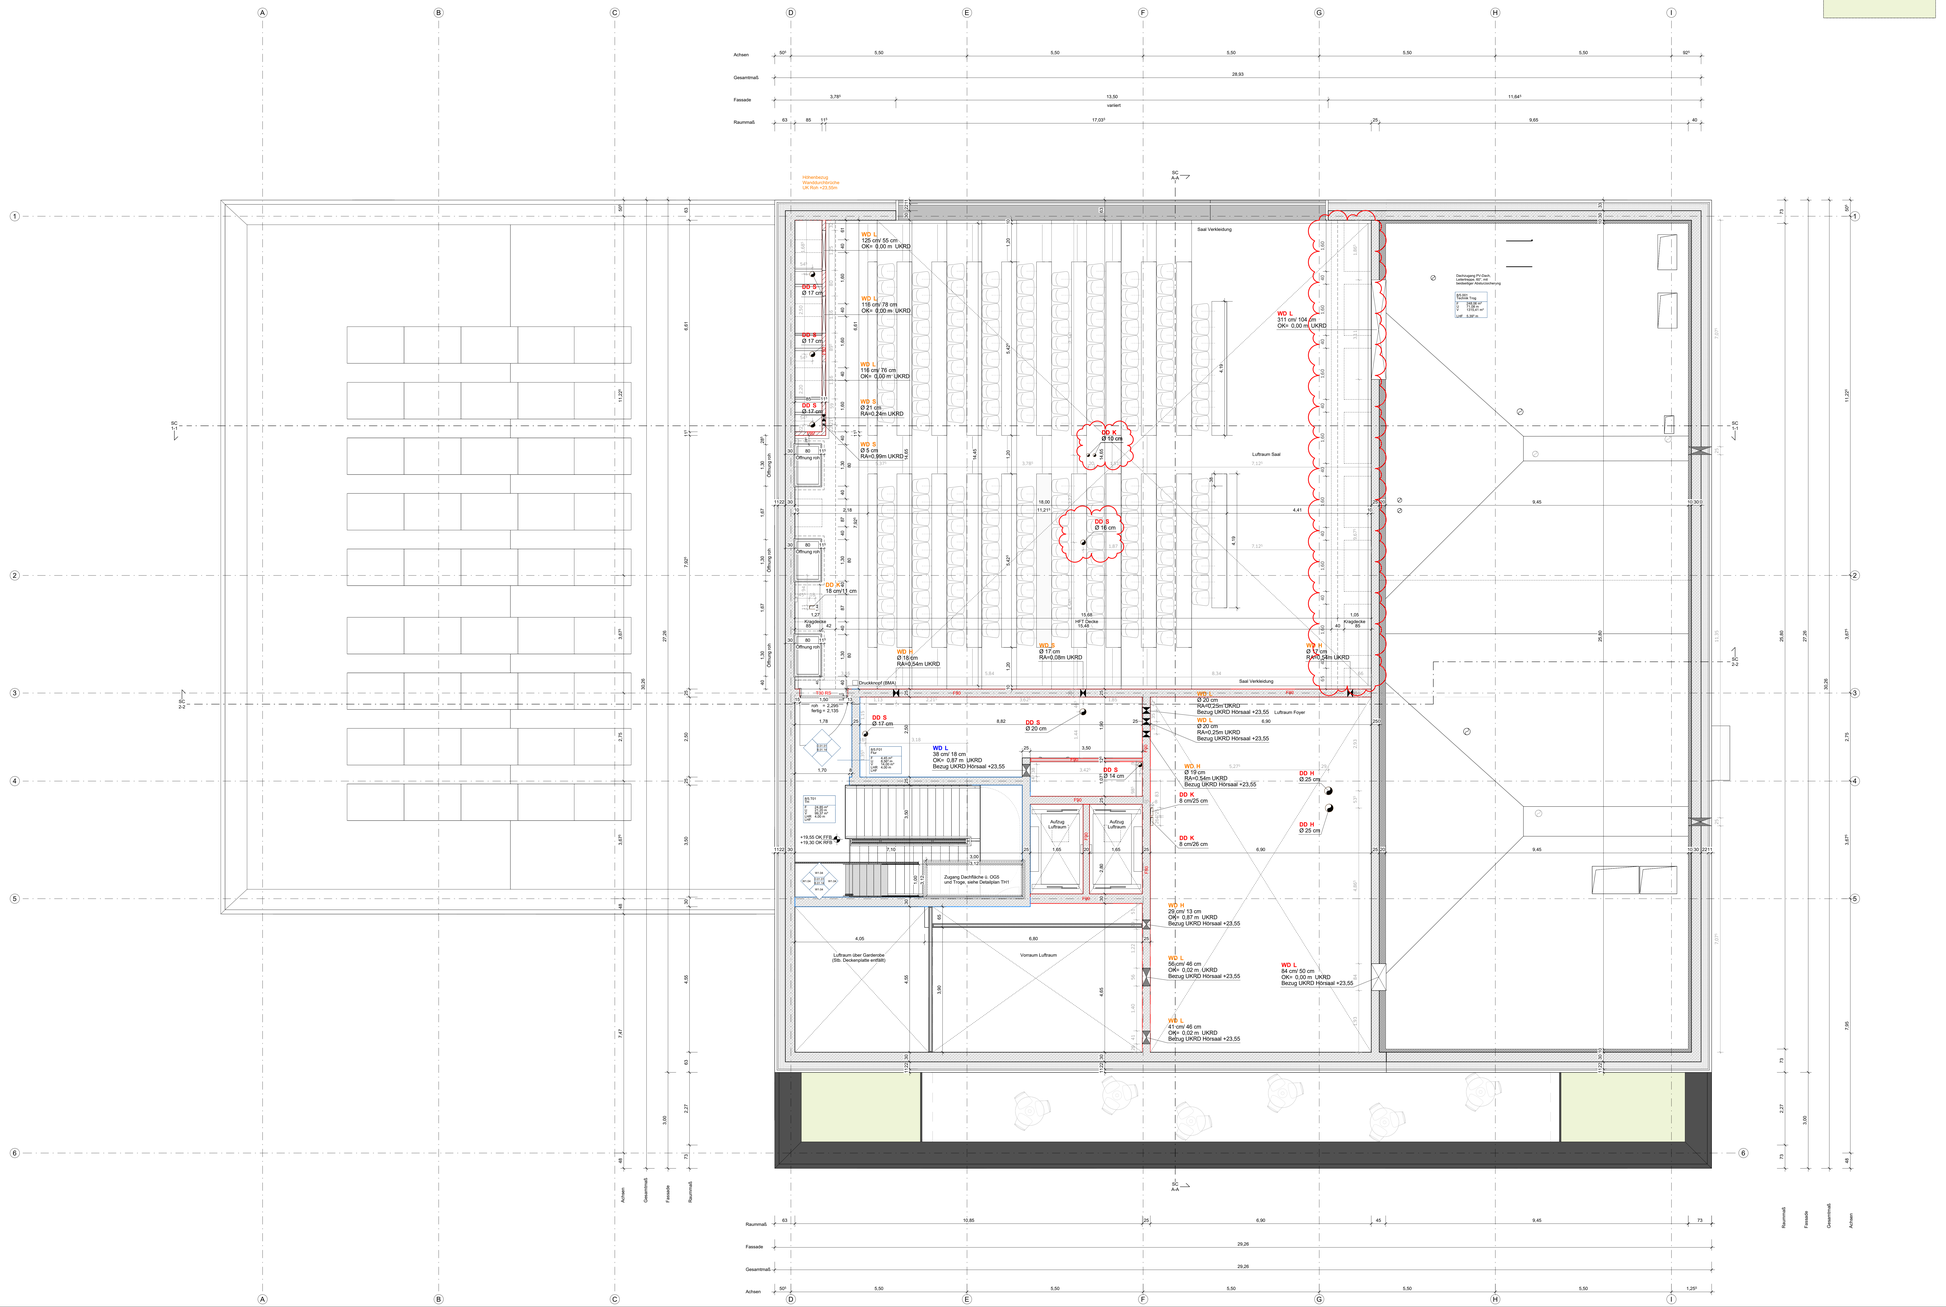

Achsen
Gesamtmaß
Fassade
Raummaß
Höhenbezug Wandaussteifende UK Roh +23.55m
WD L 125 cm/ 55 cm OK= 0,00 m. UKRD
WD L 116 cm/ 78 cm OK= 0,00 m. UKRD
WD L 116 cm/ 76 cm OK= 0,00 m. UKRD
WD S Ø 21 cm RAn:0,24m UKRD
WD S Ø 5 cm RAn:0,99m UKRD
DD S Ø 17 cm
DD S Ø 17 cm
DD S Ø 17 cm
DD S Ø 17 cm
DD X 18 cm/11 cm
WD H Ø 16 cm RAn:0,54m UKRD
WD S RAn:0,08m UKRD
Druckknopf (BMA)
Saal Verkleidung
Deckung PV-Dach, Lichtkuppel, RT, inkl. senkrechter Abdeckleibung
Luftraum Saal
DD K Ø 19 cm
DD S Ø 18 cm
WD L 311 cm/ 104 cm OK= 0,00 m. UKRD
Kragplatte 50
HRT Decke 13,40
WD H Ø 17 cm RAn:0,58m UKRD
Saal Verkleidung
WD L Ø 20 cm RAn:0,25m UKRD Bezug UKRD Hörsaal +23,55
Luftraum Foyer
WD L Ø 20 cm RAn:0,25m UKRD Bezug UKRD Hörsaal +23,55
WD H Ø 19 cm RAn:0,54m UKRD Bezug UKRD Hörsaal +23,55
DD H Ø 25 cm
DD K 8 cm/25 cm
DD H Ø 25 cm
DD K 8 cm/26 cm
WD H 29 cm/ 13 cm OK= 0,87 m. UKRD Bezug UKRD Hörsaal +23,55
WD L 54 cm/ 46 cm OK= 0,02 m. UKRD Bezug UKRD Hörsaal +23,55
WD L 84 cm/ 50 cm OK= 0,00 m. UKRD Bezug UKRD Hörsaal +23,55
WD L 41 cm/ 46 cm OK= 0,02 m. UKRD Bezug UKRD Hörsaal +23,55
WD S Ø 17 cm
DD S Ø 20 cm
WD L 38 cm/ 16 cm OK= 0,87 m. UKRD Bezug UKRD Hörsaal +23,55
DD S Ø 18 cm
Aufzug Luftraum
Aufzug Luftraum
Zugang Dachfläche s. OG5 und Tröge, siehe Detailplan TH1
Luftraum über Garderobe (Bib. Deckenplatte entfällt)
Vorraum Luftraum
Öffnung roh
Öffnung roh
Öffnung roh