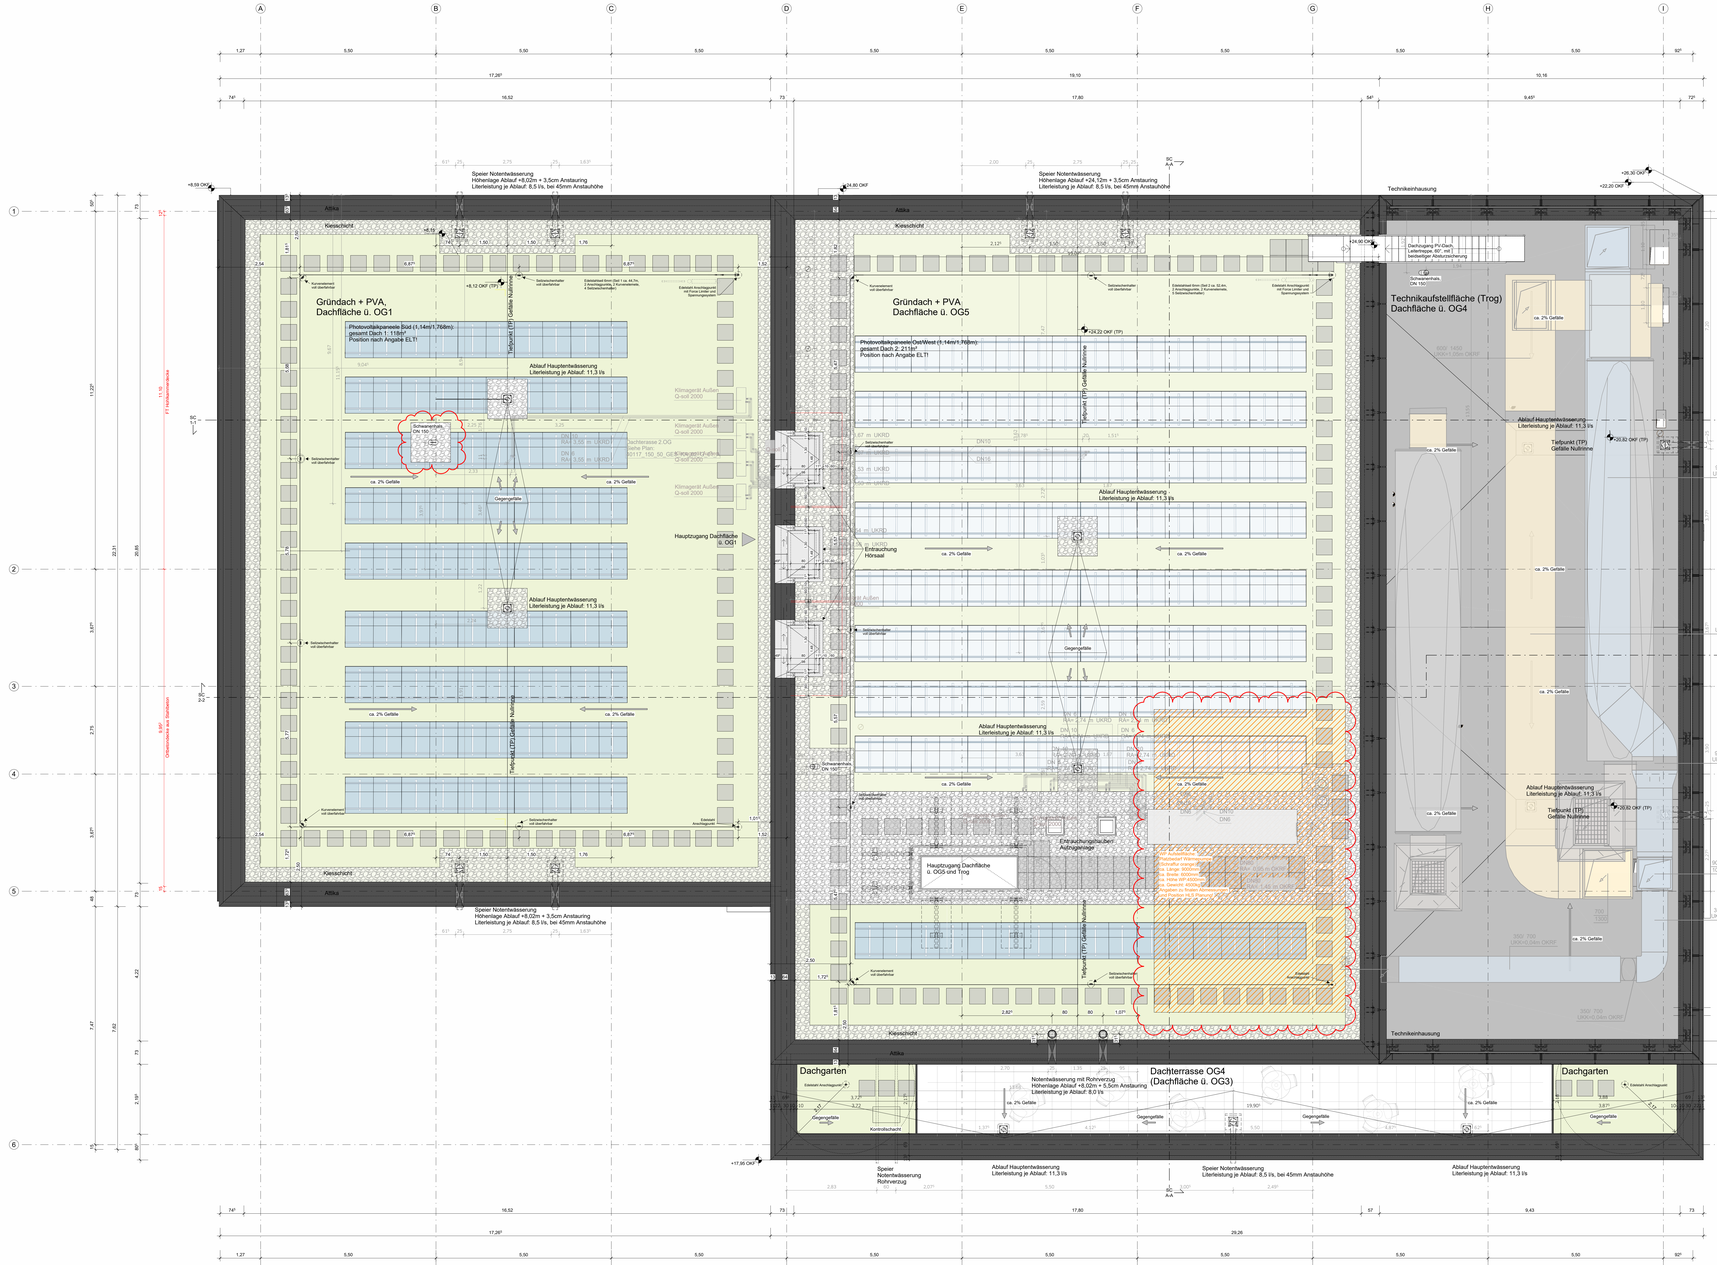

Gründach + PVA,
Dachfläche ü. OG1
Photovoltaikpaneele Süd (1.144m²/176Wp);
gesamt Dach: 1.118m²
Position nach Angabe ELT
Gründach + PVA,
Dachfläche ü. OG5
Photovoltaikpaneele Ost/West (1.144m²/ 176Wp);
gesamt Dach 2: 2118m²
Position nach Angabe ELT
Technikaufstellfläche (Trog)
Dachfläche ü. OG4
Dachterrasse OG4
(Dachfläche ü. OG3)
Dachgarten
Dachgarten
Technikeinhaus
Technikeinhaus
Attika
Kiesschicht
Hauptzugang Dachfläche
ü. OG1
Hauptzugang Dachfläche
ü. OG5 und Treg
Ablauf Hauptentwässerung
Literleistung je Ablauf: 11,3 l/s
Speier Notentwässerung
Höhenlage Ablauf +8,02m + 3,5cm Anstauung
Literleistung je Ablauf: 8,5 l/s, bei 45mm Anstauhöhe
Speier Notentwässerung
Höhenlage Ablauf +24,12m + 3,5cm Anstauung
Literleistung je Ablauf: 8,5 l/s, bei 45mm Anstauhöhe
Speier Notentwässerung
Höhenlage Ablauf +20,79m + 3,5cm Anstauung
Literleistung je Ablauf: 8,5 l/s, bei 45mm Anstauhöhe
Notentwässerung mit Rohrverzug
Höhenlage Ablauf +8,02m + 5,5cm Anstauung
Literleistung je Ablauf: 8,0 l/s
Speier Notentwässerung
Rohrverzug
Ablauf Hauptentwässerung
Literleistung je Ablauf: 11,3 l/s
Speier Notentwässerung
Literleistung je Ablauf: 8,5 l/s, bei 45mm Anstauhöhe
Ablauf Hauptentwässerung
Literleistung je Ablauf: 11,3 l/s
Tiefpunkt (TP) Gefälle Nutrinne
Tiefpunkt (TP) Gefälle Nutrinne
Tiefpunkt (TP) Gefälle Nutrinne