

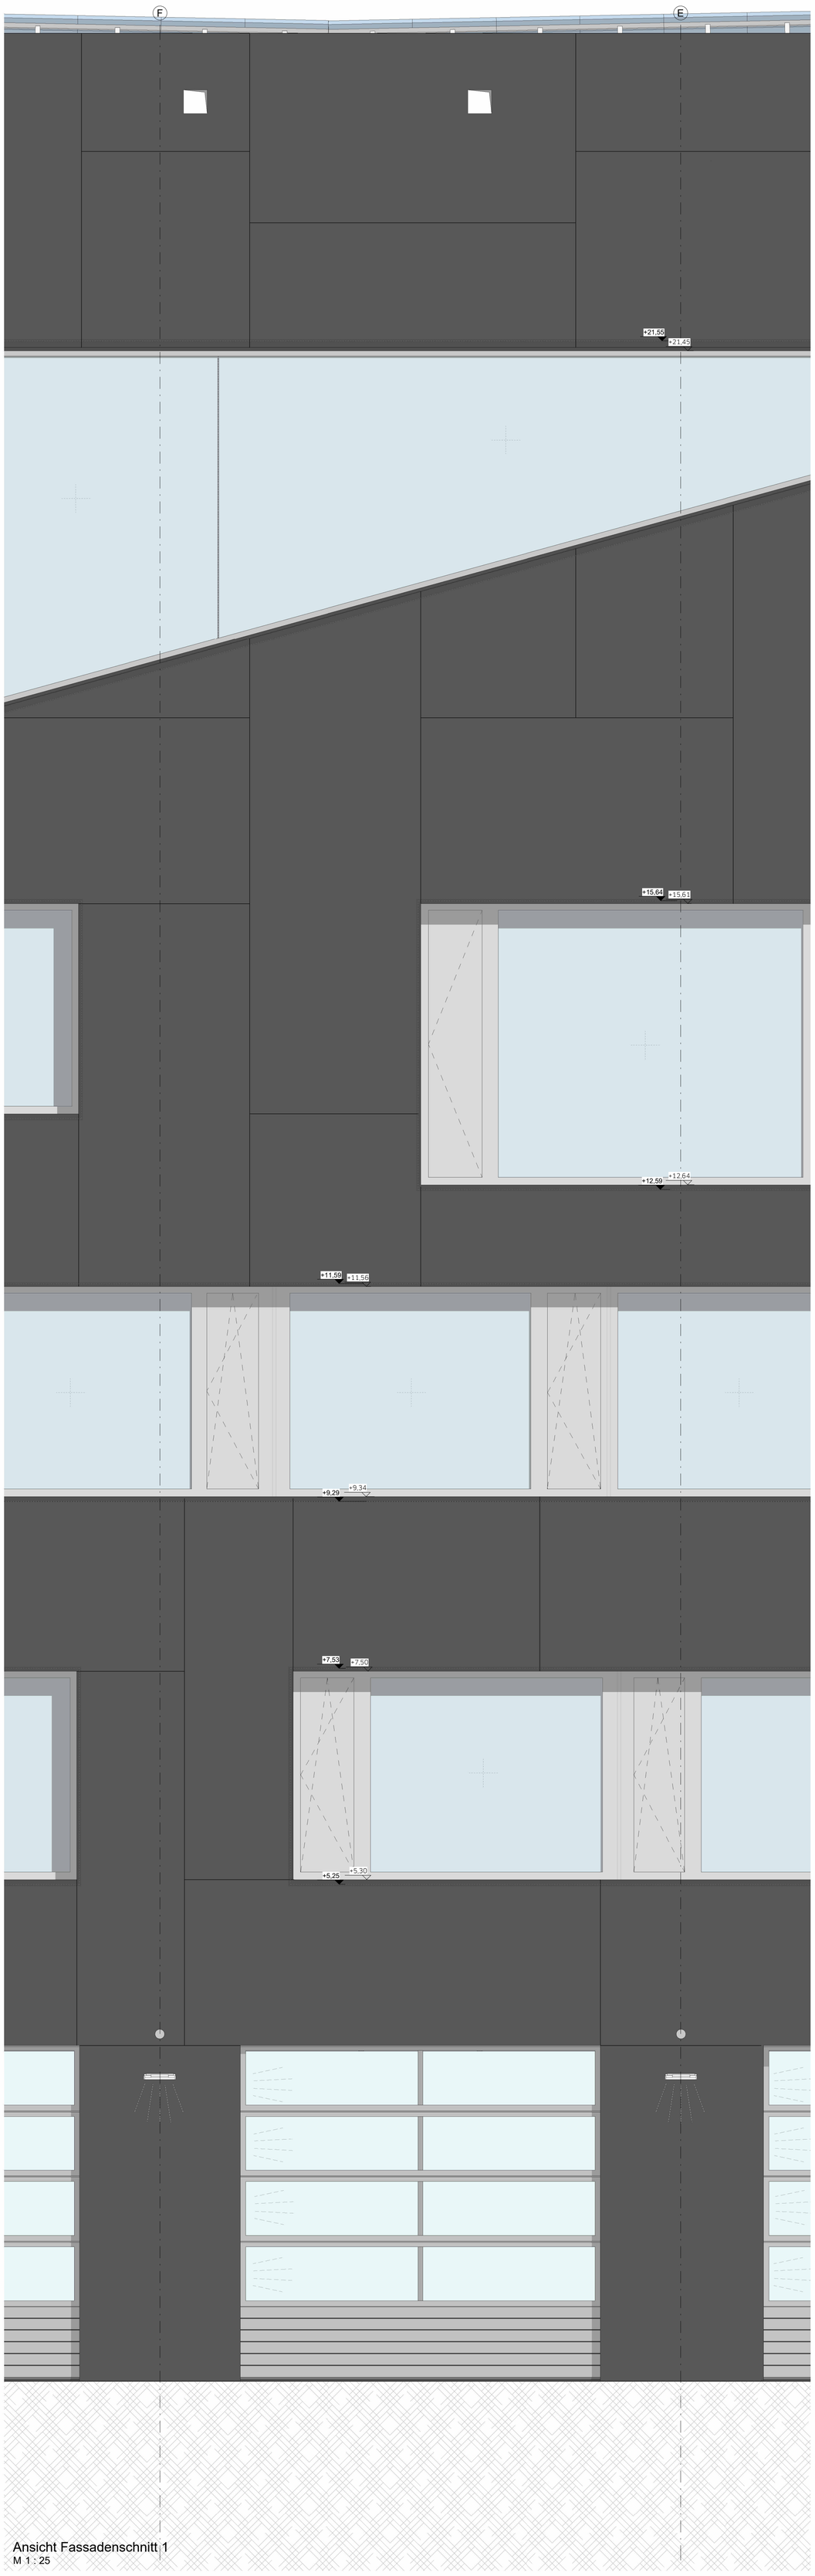


Ansicht Fassadenschnitt 1
M 1 : 25

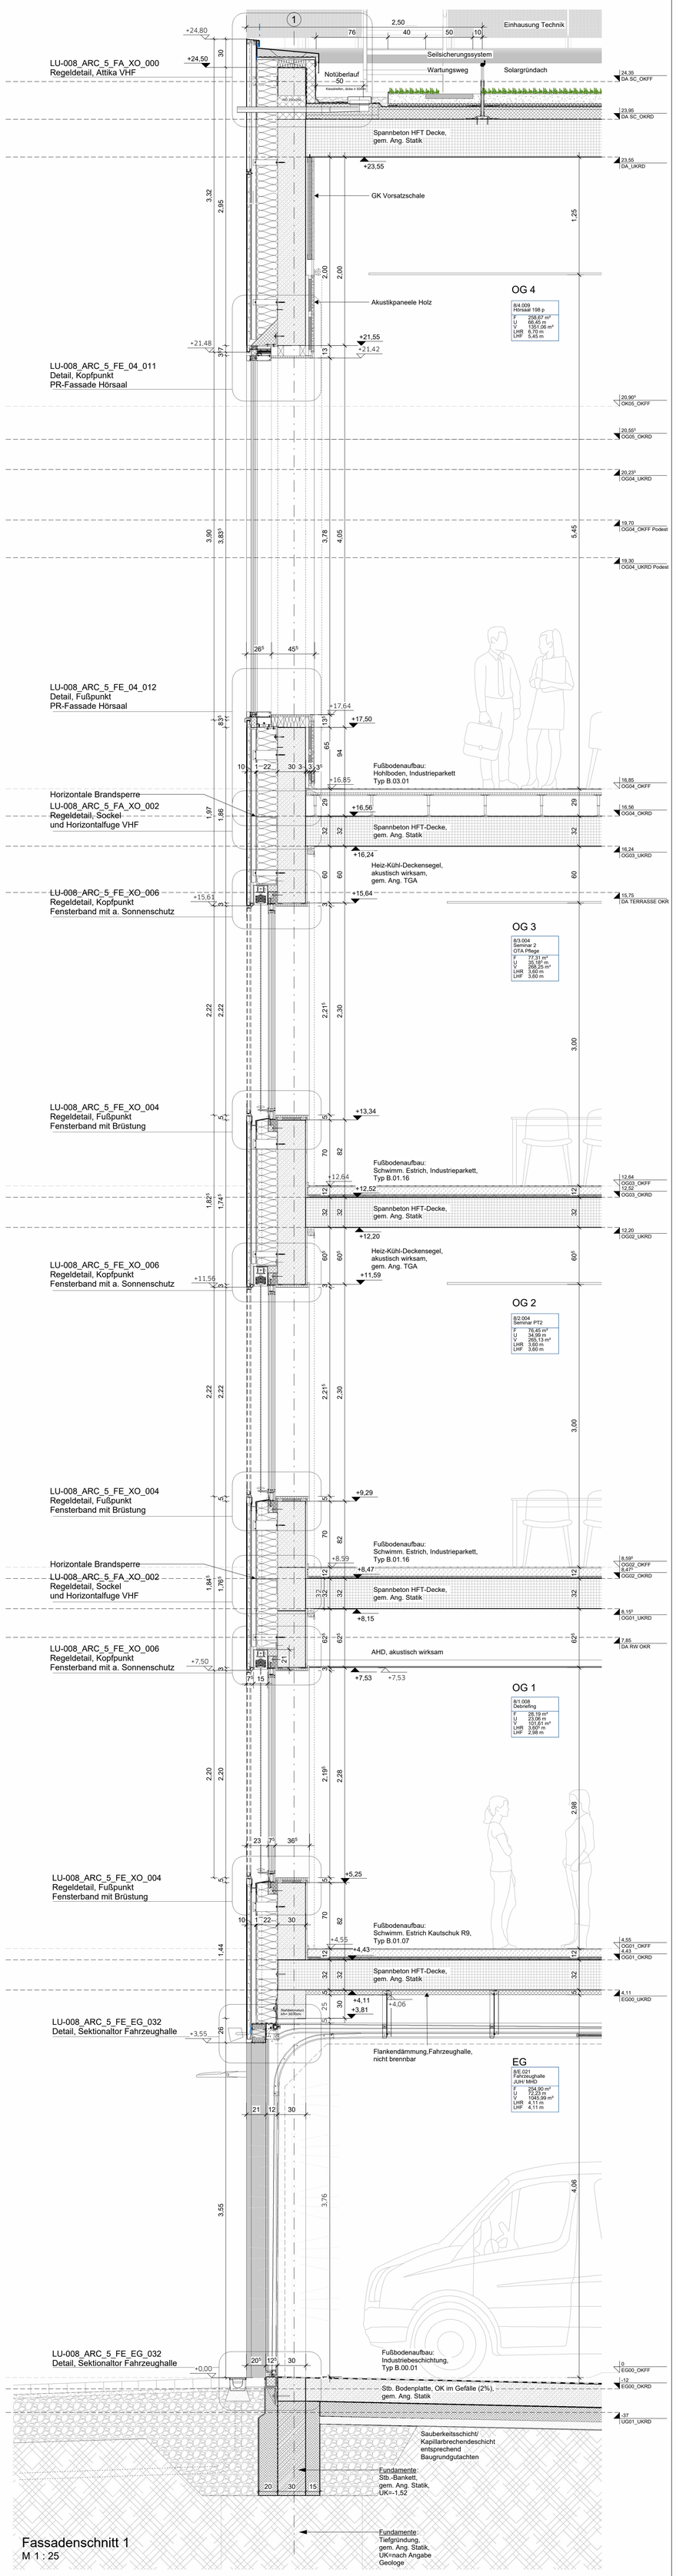

Fassadenschnitt 1
M 1 : 25

Status Index	Datum	Änderung	Autor
P01	14.10.2026	Prüfung	KSch

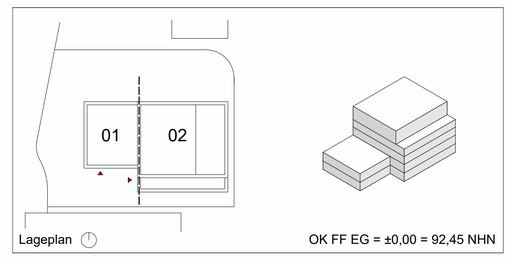

Lageplan

OK FF EG = ±0,00 = 92,45 NHN

PlanNr. Arch. LU-008_ARC_5_FA_XX_000_P01

PlanNr. Fachpl.

Projekt

Neubau Rettungswache inkl. Schulungszentrum BG Klinik

Ludwig-Guttmann-Straße 11a
67071 Ludwigshafen

Bauherr

BG Klinik Ludwigshafen

Ludwig-Guttmann-Straße 13
67071 Ludwigshafen

Architekten

SUPERGELB ARCHITEKTEN

Richartzstraße 10, 50667 Köln
Tel. +49 221.92 58 21-0
office@supergelb-architekten.de

Planer

Planinhalt Fassadenschnitt 1 Halle, Hörsaal

01/17/24	1 : 25	A0	

Ausführungsplanung

Plannummer

Projekt	Planer	LPH	Planart	Sicht	NR.	Stat.	Index

LU-008_ARC_5_FA_XX_000_P01