




Ansicht Fassadenschnitt 3
M 1 : 25

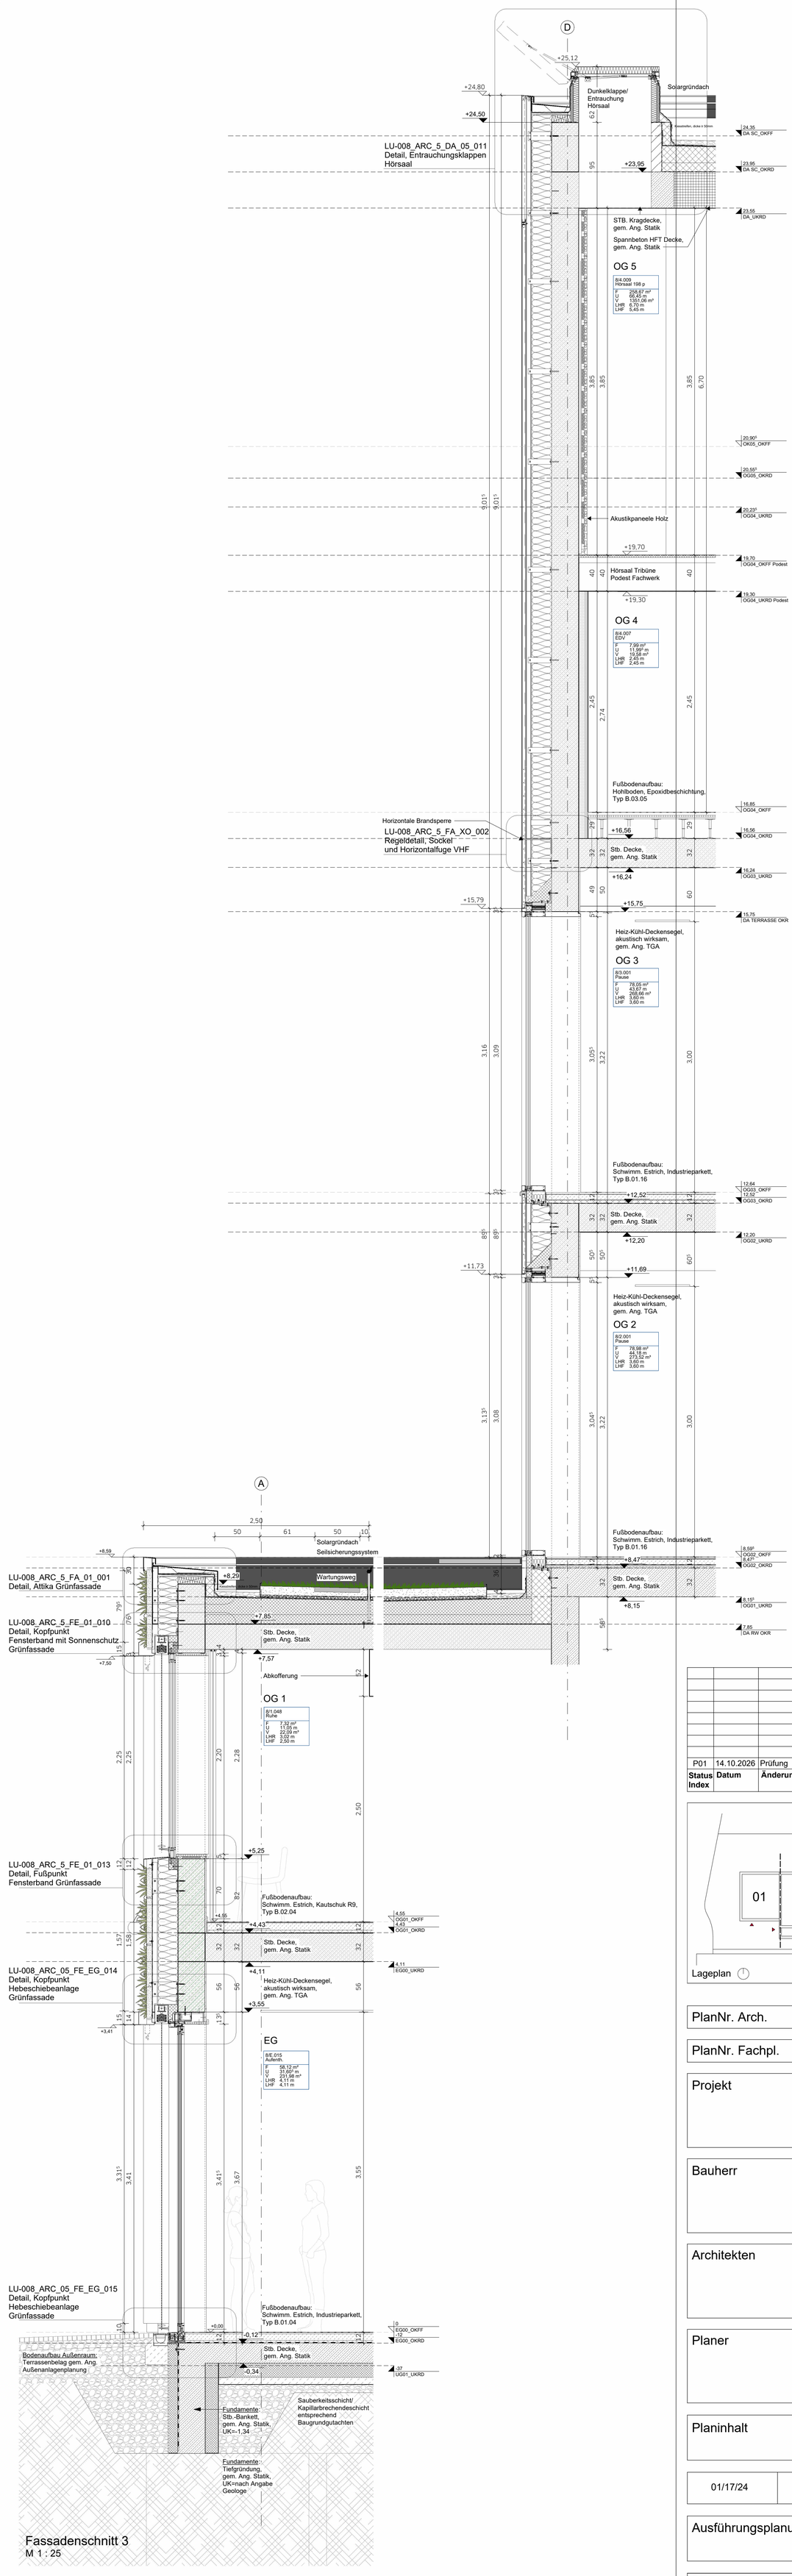


Fassadenschnitt 3
M 1 : 25

| Status Index | Datum | Änderung | Autor |
|---|---|---|---|
| P01 | 14.10.2026 | Prüfung | KSch |

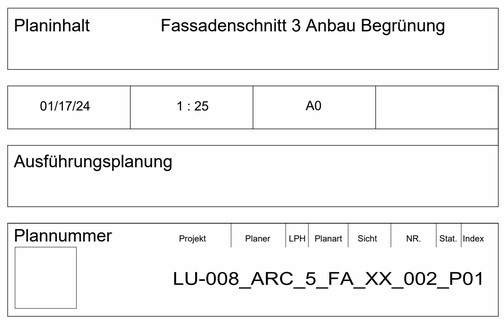


Lageplan

OK FF EG = ±0,00 = 92,45 NHN

PlanNr. Arch. LU-008_ARC_5_FA_XX_002_P01

PlanNr. Fachpl.

Projekt

**Neubau Rettungswache inkl.**
**Schulungszentrum BG Klinik**

Ludwig-Guttmann-Straße 11a
67071 Ludwigshafen

Bauherr

BG Klinik Ludwigshafen

Ludwig-Guttmann-Straße 13
67071 Ludwigshafen

Architekten

S U P E R G E L B
A R C H I T E K T E N

Richartzstraße 10, 50667 Köln
Tel. +49 221.92 58 21-0
office@supergelb-architekten.de

Planer

Planinhalt Fassadenschnitt 3 Anbau Begrünung

| 01/17/24 | 1 : 25 | A0 | |
|---|---|---|---|

Ausführungsplanung

Plannummer

| Projekt | Planer | LPH | Planart | Sicht | NR. | Stat. | Index |
|---|---|---|---|---|---|---|---|

LU-008_ARC_5_FA_XX_002_P01