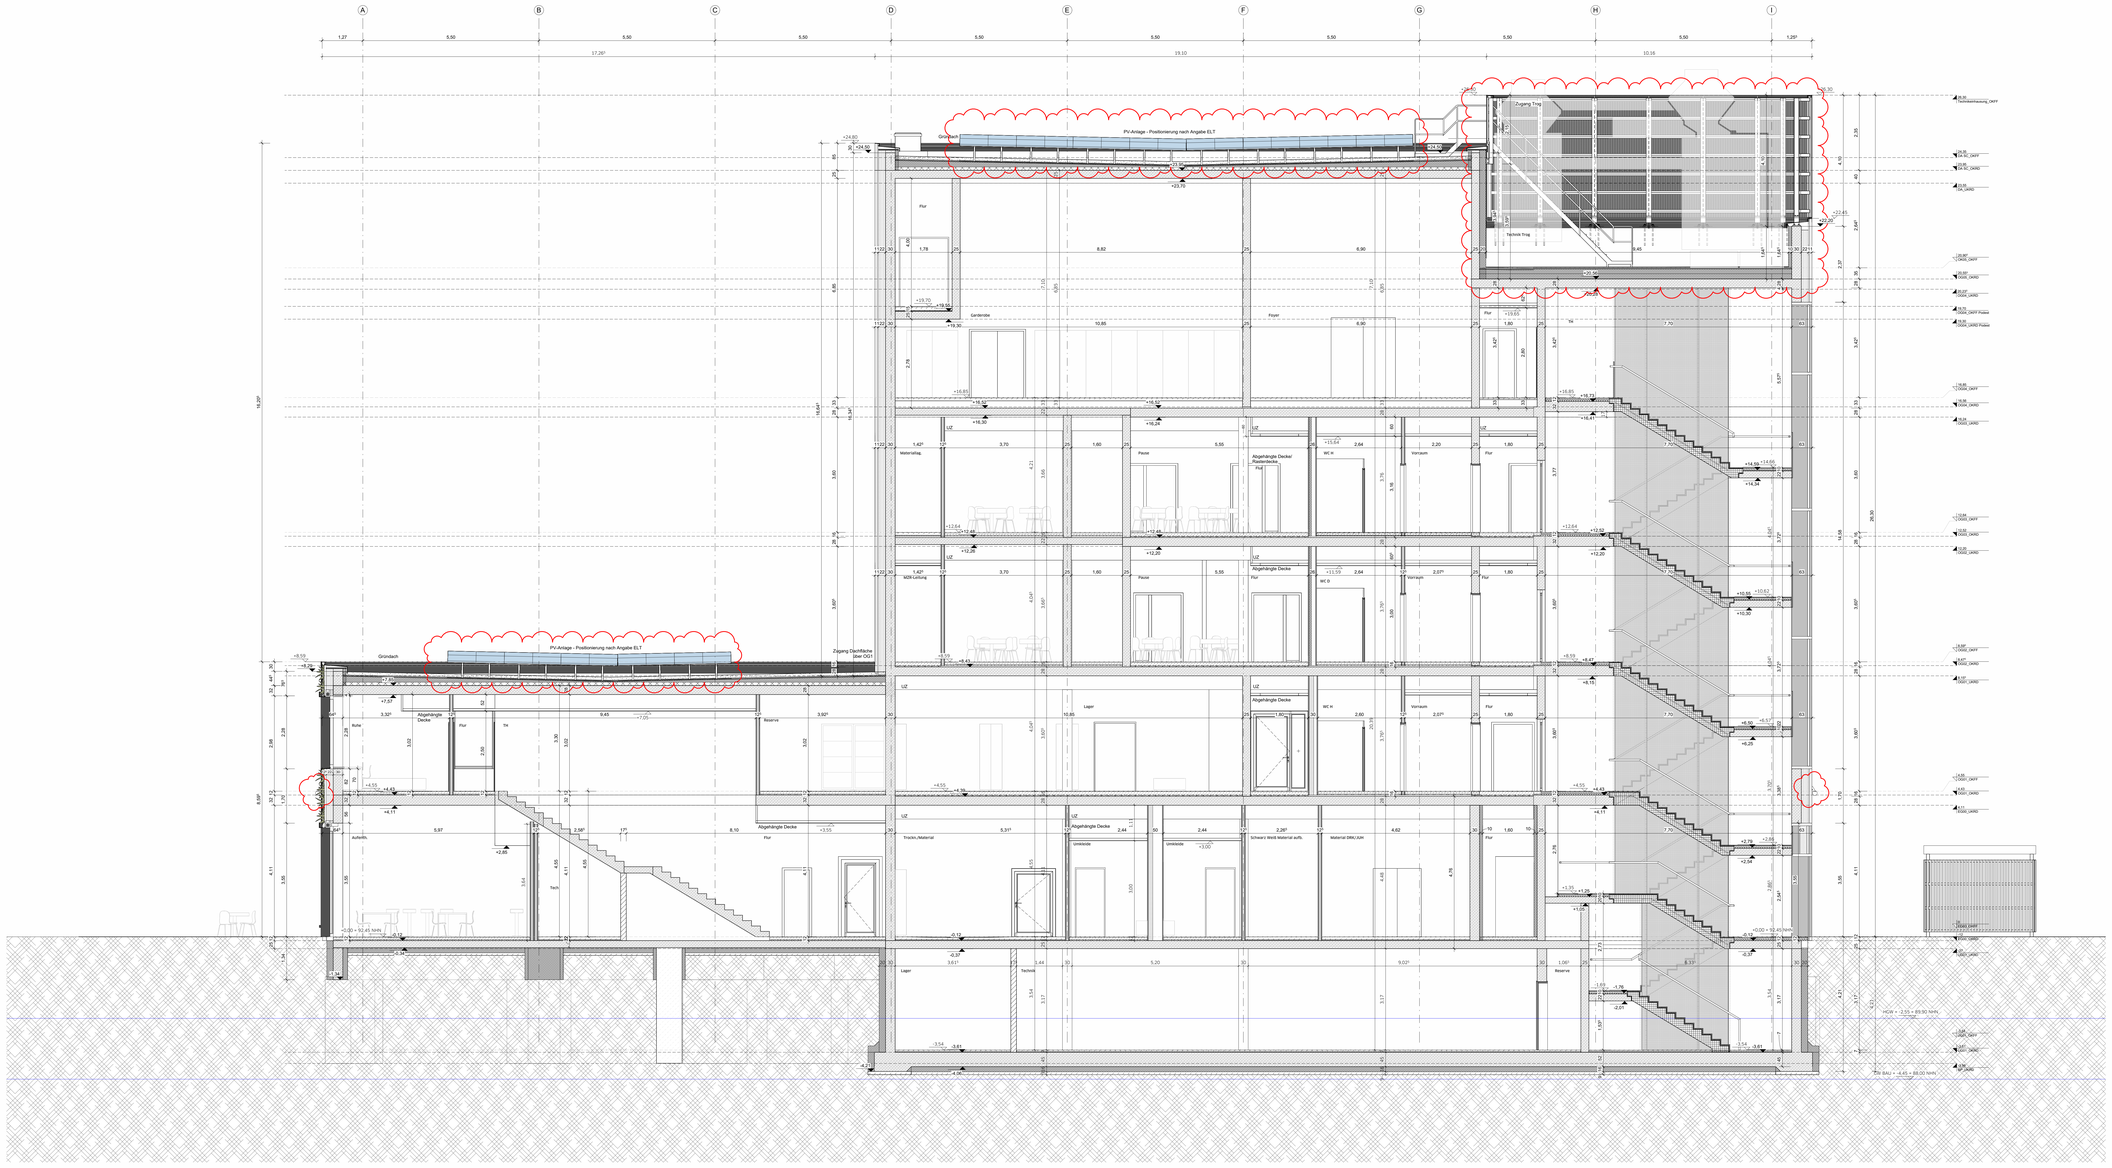


Symbole und Zeichenerklärungen

Schraffuren

- Stahlbeton
- Beton unbewehrt/ Magerbeton
- Estrich
- Fertigbetteton
- Mauerwerk
- Dämmung (hart)
- Dämmung (weich)
- Gebäude/ gewachsener Boden
- Tonnasenbelag
- Extensive Dachbegrünung (Aufbruch)
- Bauart Brandwand, feuerhemmend, aus nicht brennbaren Baustoffen (BBW)
- Feuerbeständig (F90-AB)
- Feuerbeständig nach innen gemäg
- Lage außenliegender Sonnenschutz

Symbole

- Seilsicherung Dach
- Funkantenne
- Bodenablauf
- Bodenlank
- Wanddurchbruch Elektro (WD)
- Wanddurchbruch Rund (WD)
- Wandschlitz (WS)
- Deckendurchbruch (DD)
- Bodenschlitz (BS)
- Bodendurchbruch (BD)
- Kernbohrzone Wand
- Durchdringung Decke (DD)
- Durchdringung Boden (BD)

Runde Brandschutzhülsche werden in Kernbohrung eingebaut (DD bis Kernbohrung ausgefüllt)

Eckige Durchbrüche als Kernbohrung ausgeführt

Abkürzungen allgemein

ACO	Abgehängte Decke	UZ	Unterputzer
AD	Außendruck	VA	Vorwand
AK	Aufsichtsrahmen	WF	Wandfarbe
AT	Außentür	WG	Wandgleiche
A	Aufzug	WHK	Wandhydrant
BA	Brandschutzklappe	WST	Wetterstein
BE	Brandschutzschacht	WT	Wandtresor
BH	Bodenschutzhaube	ZH	Zeitschalter
BT	Bodentür	ZW	Zwischenwand
DA	Dach	OK Ü	Oberkante Überlauf
DÖ	Deckenöffnung	OK B	Oberkante Bodenbelag
DÖA	Deckenöffnung	OK D	Oberkante Decke
DÖS	Deckenschacht	OZ	Oberzug
DE	Dachgeschoss	RW	Rohrwicklung
DR	Dachgruppe	WFB	Rohrbodenbelag
DS	Dachsog	RH	Rohrhalter
EG	Eingeschoss	RK	Rohrkasten
EO	Eingangstüre	S	Sanitär
EA	Einfahrt	SA	Schalldecke
EW	Einstellung	SF	Schwimmsand- Estrich
FA	Fassadenöffnung	SH	Schutzhaube
FB	Fußboden	SM	Schutzmutterwerk
FBÖ	Fußbodenöffnung	ST	Stütze
FT	Fahrtenöffnung	STA	Stahlbetonstütze
FÜ	Fensterbank	T	Tragwerk
GB	Gebäudeschutz	TG	Tiefgarage
GK	Gipskarton	TR	Trockenbau
GL	Glasschacht	TÜ	Treppe
GL	Glasschutzhütt	UG	Untergeschoss
GT	Gitter	UK	Unterkante
H	Heizung	UZ	Unterzug (auf OKRF)
HA	Hauptanschluss	WA	Wandabdichtung
HZR	Heizkörper	WA	Wandaussparung
HZR	Heizkörpernischen	WD	Wanddurchbruch
IK	Inselkamin	WD	Wanddurchbruch
IKT	Inselkamin mit Trocken	WE	Wandeinbau
IST	Insel- Sicherheits-Treppe	WN	Wandnische
KD	Kanaldeckel	WS	Wandschlitz
KS	Kalksandstein		
LÖ	Lüftung		

Abkürzungen Brandschutz

(DIN 4102)
BRH Brand-Standard

F Feuerhemmendeabdichtete Bauteile
F - 30-B Feuerhemmendeabdichtete Bauteile mit brennbaren Baustoffen
RS Rauchdichte Tür
RS Rauchschutz-Abschlusstüren

B Brandschutzklappe
K Kabelabschottung
L Lüftungsleitungen
M Begrenzung des Rauchmeldegerät
S Begrenzung der maximalen Eigenlast

allgemein:
Ts Feuerhemmende Türen
FM Feuermelder
FS Feuerschutz
NS Nasse Steigleitung
TS Trockene Steigleitung


Beispiel:
Feuerhemmendeabdichtete Bauteile mit brennbaren Baustoffen
F30-B (DIN 4102-2) oder
Brandschutzklappe mit Notfallauslösefeder
F90-AB (DIN 4102-2) oder
REI60 (DIN EN 13501-2)

Brandschutzklappe
EI 30 (DIN 4102-2, DIN EN 13501-2) oder
EI90 (DIN EN 13501-2)

Feuerwiderstandsklasse von nichtbrennbaren Bauteilen feuerhemmend:
F30 (DIN 4102-2) oder
EI30 (DIN EN 13501-2)
hochfeuerhemmend:
F90 (DIN 4102-2) oder
EI90 (DIN EN 13501-2)

Rauchschutztür
RS (DIN EN 1154, DIN EN 16034)
Tragfähigkeit
1 Einflügelig
2 Zweiflügelig
Rechtecktürblatt
S Spaltöffnung
Schwellenlose Ausführung
Schwellenlose Ausführung auf Schutzniveau
Begrenzung der maximalen Eigenlast (DIN)
T30-RS (DIN 4102-2, DIN 18082) oder I 2-B, Cs1, d0 (DIN EN 14604)

Brand-Rauchschutztüren
Einflügelig
EI30-RSmono A (DIN 4102-1) oder I 2-B, Cs1, d0 (DIN EN 13501-1)
schwellenfrei
EI30-RSmono A (DIN 4102-1) oder I 2-B, Cs1, d0 (DIN EN 13501-1)
Zweiflügelig
EI30-RSmono B1 (DIN 4102-1) oder I 2-B (DIN EN 13501-1)

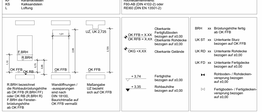

8.BRH beschreibt die Rohbaukonstruktionshöhe von OK RFB (Rohfußboden) bis OK FFB (Fertigfußboden) einschließlich der OK FFB

Wandöffnungen werden bis OK Rohbaudecke (OK RFB) vermaßt

Maßangaben UZ beziehen sich auf OK RFB


Alle Tür- und Brüstungshöhen beziehen sich auf OK Fertigfußboden.

Alle Maße sind vor Ausführung zu prüfen, Differenzen sind mit der Bauüberwachung zu klären.

Die S+D Planung wurde nur nachrichtlich eingeblendet. Die Planung obliegt der Haustechnik.

R w Werte Türen abzüglich 5dB des zugehörigen R´w Wert -Wand | Angaben zu Brandschutztüren sind aus der Türliste zu entnehmen

P02	08.06.2026	Wiedervorlage, Plankopf und Plannummer Planserver, Planfortschreibung	KSch
F01	22.01.2026	Freigabe	KSch
Status/ Index	**Datum**	**Änderung**	**Autor**

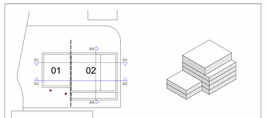

Lageplan 1 OK FF EG = ±0,00 = 92,45 NHN

PlanNr. Arch. LU-008_ARC_5_SC_2-2_000_F02

PlanNr. Fachpl.

Projekt
Neubau Rettungswache inkl. Schulungszentrum BG Klinik
Ludwig-Guttmann-Straße 11a
67071 Ludwigshafen

Bauherr
BG Klinik Ludwigshafen
Ludwig-Guttmann-Straße 13
67071 Ludwigshafen

Architekten
S U P E R G E L B
A R C H I T E K T E N
Richartzstraße 10, 50667 Köln
Tel. +49 221 92 58 21-0
office@supergelb-architekten.de

Planer

Planinhalt Schnitt 2-2 WP1 Übersichtsplan

08.06.26	Wie angezeigt	A0 lang	841x1690 mm

Ausführungsplanung

Plannummer

Projekt	Planer	LPH	Planart	Sicht	NR.	Stat.	Index
LU-008	ARC	5	SC	2-2	000	F02	

Datenstruktur nach projektrichtlinie