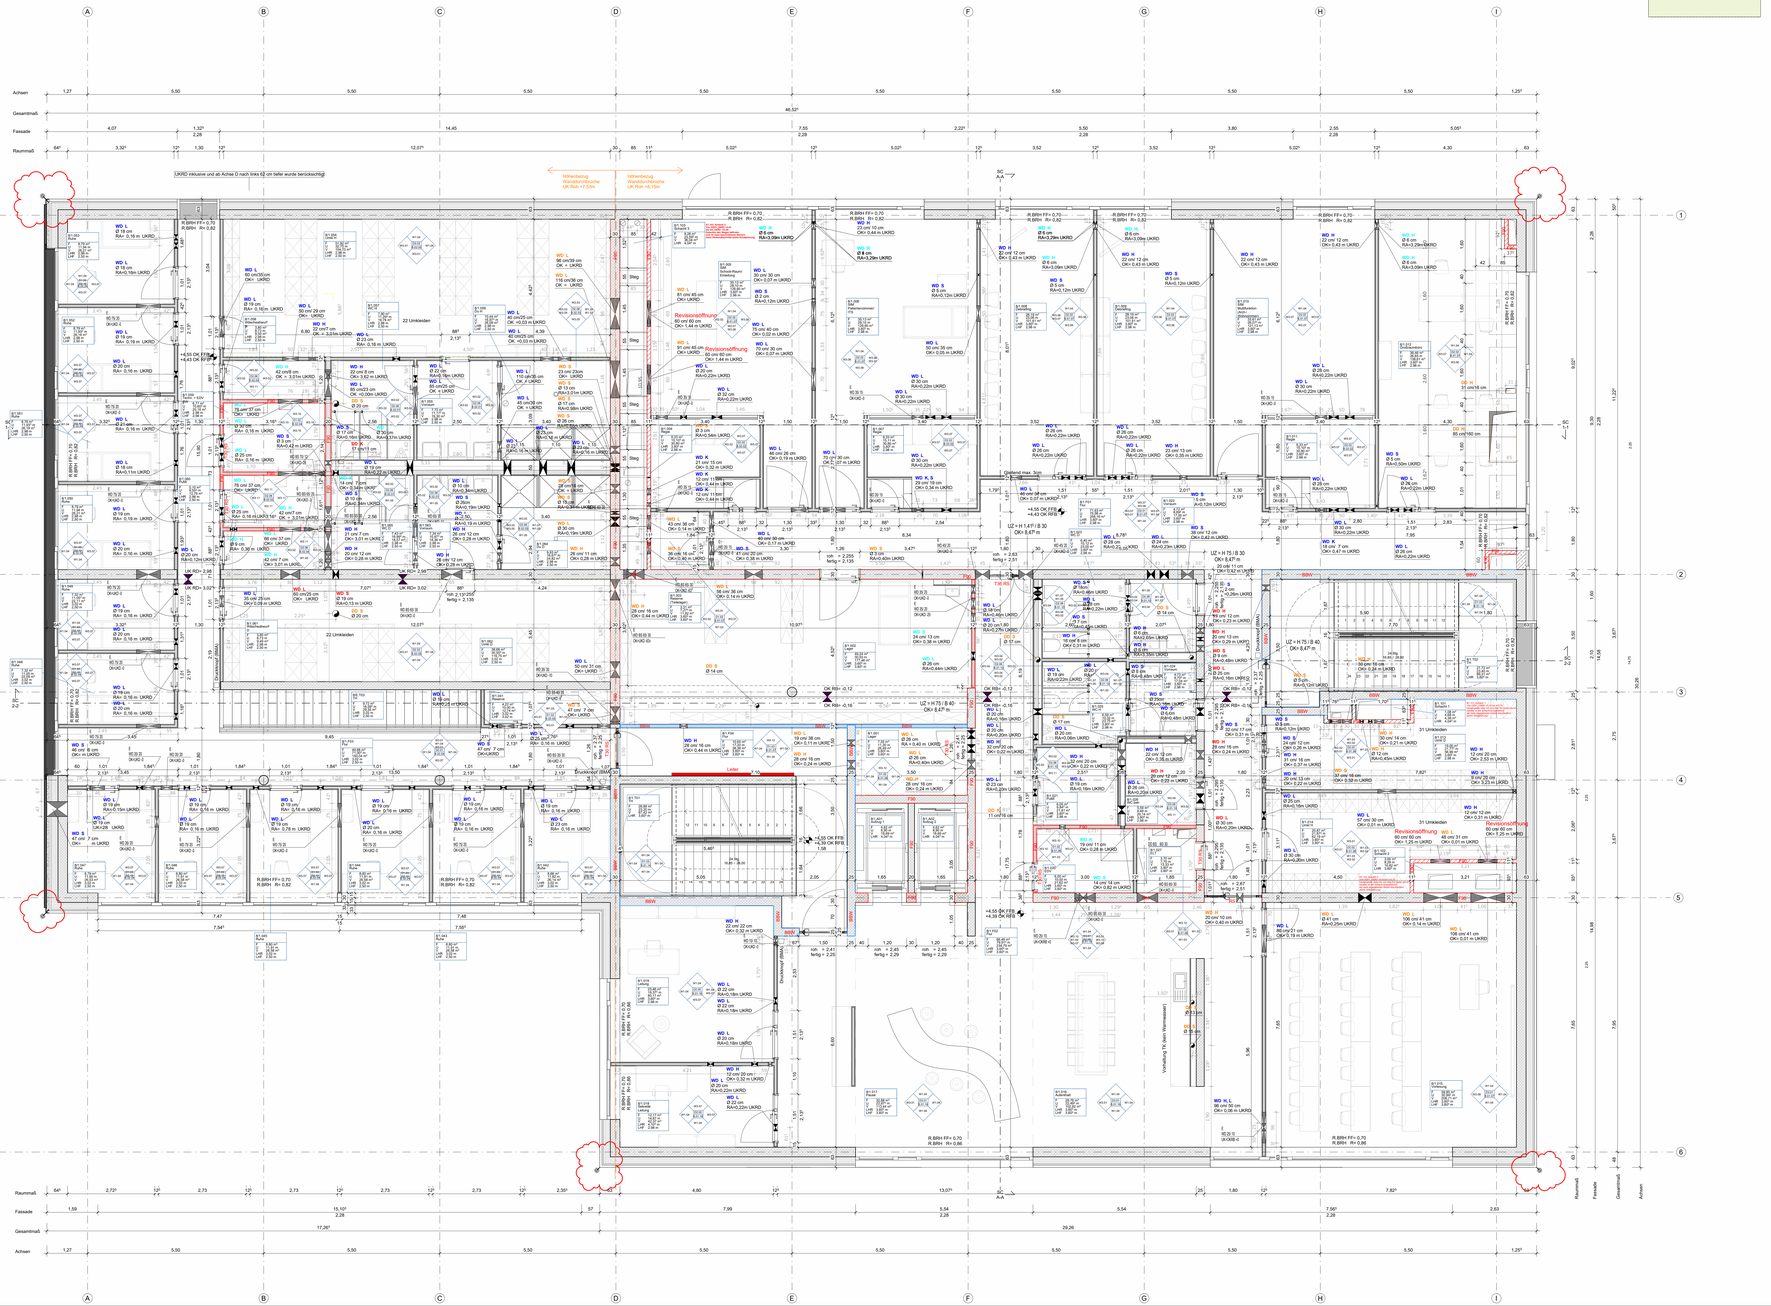


Symbole und Zeichenerklärungen

Schraffuren

- Stahlbeton
- Trennwandbelag
- Beton unbewehrt/ Magerbeton
- Extensive Dachbegrünung (Aufbuch)
- Estrich
- Bauart Brandwand, feuerhemmend, erst nach technischem Baustellen (BBH)
- Fertigbetonbau
- Feuerbeständig (F90-AB)
- Mauerwerk
- Feuerbeton nach innen gemäß
- Dämmung (hart)
- Lage außenliegender Sonnenschutz
- Dämmung (weich)
- Gebäude/ gekennzeichneter Boden

Symbole

- Satteldachung Dach
- Bodenschlitz (BS)
- Funkantenne
- Bodendurchbruch (BD)
- Bodenablauf
- Kernbohrstelle Wand
- Bodenbank
- Durchdringung Decke (DD)
- Wandsturzdurchbruch Entrg (WD)
- Durchdringung Boden (BD)
- Wandsturzdurchbruch Rand (WD)
- Runde Brandschutzklappe werden in Wandoberkante angeführt, Kennzeichnung ausgeführt
- Wandschlitz (WS)
- Rechteckige Brandschutzklappen werden alle runden Durchbrüche als Kennzeichnung ausgeführt
- Deckendurchbruch (DD)

Abkürzungen allgemein

ACC	Akustikputz Decke	LZ	Lüftungszähler
AP	Aufputz	MA	Mauerwerk
AS	Aufsparrung	MT	Mineralfaser
AT	Attika	NA	Natursteinplatte
BA	Brandschutzklappe	NAW	Natursteinwand
BD	Bodendurchbruch	NAT	Naturstein
BE	Bodenablauf	OK	Oberkante
BS	Bodenschlitz	OKF	Oberkante Fertigfußboden
DA	Dach	OK D	Oberkante Gelände
DD	Deckendurchbruch	OK G	Oberkante Gelände
DE	Dachentwässerung	OKR	Oberkante Rohdecke
DG	Dachgeschoss	PFB	Pfahlbohrung
DL	Decke	RB	Rohrbalken
DS	Deckenschild	RD	Rohrdurchlass
EG	Erdgeschoss	S	Sparte
EK	Estrich	SA	Schachtabdeckung
EN	Entwässerung	SE	Schachtunterkante Estrich
FA	Fassadenabdichtung	SM	Schachtmauerwerk
FB	Fußboden	SW	Stützwandelement
FBH	Fußbodenheizung	TA	Tür Anlage
FD	Fahrbahndecke	TB	Stahlbetonbalken
FE	Fundamenterder	TD	Trockenbaudecke
GB	Gebäudeteil	TG	Tiefgarage
GK	Gipskarton	TR	Treppe
GL	Glaselement	UG	Untergeschoss
GR	Grund	UK	Unterkante
HZ	Heizung	UZ	Unterzug (auf OKRF)
HZK	Heizkörper	WA	Wandabdichtung
HZR	Heizkörperraum	WA	Wandaussparung
IA	Innenputz Anlage	WD	Wanddurchbruch
IS	Innenputz Sockel	WH	Wandsturzdurchbruch
IST	Ist-Maß	WN	Wandnische
KA	Kalksandstein	WS	Wandschlitz
KS	Kalksandstein		

Abkürzungen Brandschutz

(DIN 4102)
BBH Brand-Standard

- A nichtbrennbar
- B Feuerhemmend
- F Feuerwiderstandsklasse
- K Kleinteiliges Brandschutzsystem
- R Rauchschutz
- RS Rauchdichte Tür
- W Strahlungsintensitätsgrad

(EN 13501-1 bzw. DIN EN 16034)
- E Tragfähigkeit
- I Raumabschluss
- M Begrenzung des Temperaturanstiegs auf der feuerabgewandten Seite
- S Begrenzung der Rauchgasdurchlässigkeit
- W Begrenzung der Strahlungsintensität

(allgemein)
- FL Feuerlöscher
- FM Feuermelder
- FT Feuerschutztür
- NS Nasse Steigleitung
- TS Trockene Steigleitung

Beispiel:
Feuerwiderstandsklasse von Bauteilen nach DIN 4102-2 bestimmt:
F30-B (DIN 4102-2) oder
feuerhemmend (DIN 4102-2)
F90-AB (DIN 4102-2) oder
feuerbeständig (DIN 4102-2)

Brandschutz
- BBH = Brüstungshöhe fertig ab OK FFB
- LK-ST = Lichtmaß Rohbau Stahlbeton ab OK FFB
- LK-RI = Lichtmaße Rohbauwand ab OK FFB
- LK-TU = Lichtmaße Fertigbetonteile Sturz/Unterzug ab ±0,00
- = Rohbaulicht – Rohbaudicken – Fertigbetonteile bemessen auf ±0,00
- = Fertigbauteil – Fertigbetonteile – Fertigbauteile bemessen auf ±0,00


Alle Tür- und Brüstungshöhen beziehen sich auf OK Fertigfußboden.

Alle Maße sind vor Ausführung zu prüfen, Differenzen sind mit der Bauüberwachung zu klären.

Die S+D Planung wurde nur nachrichtlich eingeblendet. Die Planung obliegt der Haustechnik.

R w Werte Türen abzüglich 5dB des zugehörigen R' w Wert -Wand | Angaben zu Brandschutztüren sind aus der Türliste zu entnehmen

Index	Datum	Änderung	Autor
P02	08.06.2026	Wiedervorlage, Plankopf und Plannummer Planserver, Planfortschreibung	KSch
F01	22.01.2026	Freigabe	KSch

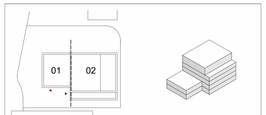

Lageplan 1 — OK FF EG = ±0,00 = 92,45 NHN

PlanNr. Arch. LU-008_ARC_5_GR_01_000_F02

PlanNr. Fachpl.

Projekt
Neubau Rettungswache inkl. Schulungszentrum BG Klinik
Ludwig-Guttmann-Straße 11a
67071 Ludwigshafen

Bauherr
BG Klinik
Ludwigshafen
Ludwig-Guttmann-Straße 13
67071 Ludwigshafen

Architekten
S U P E R G E L B
A R C H I T E K T E N
Richartzstraße 10, 50667 Köln
Tel. +49 221 92 58 21-0
office@supergelb-architekten.de

Planer

Planinhalt
Grundriss 1.Obergeschoss WP1
Übersichtsplan

08.06.26	1 : 50	A0 lang	841x1690 mm

Ausführungsplanung

Plannummer
Projekt | Planer | LPH | Planart | Sicht | NR. | Stat. | Index
LU-008_ARC_5_GR_01_000_F02
Gedruckt von projektintranet