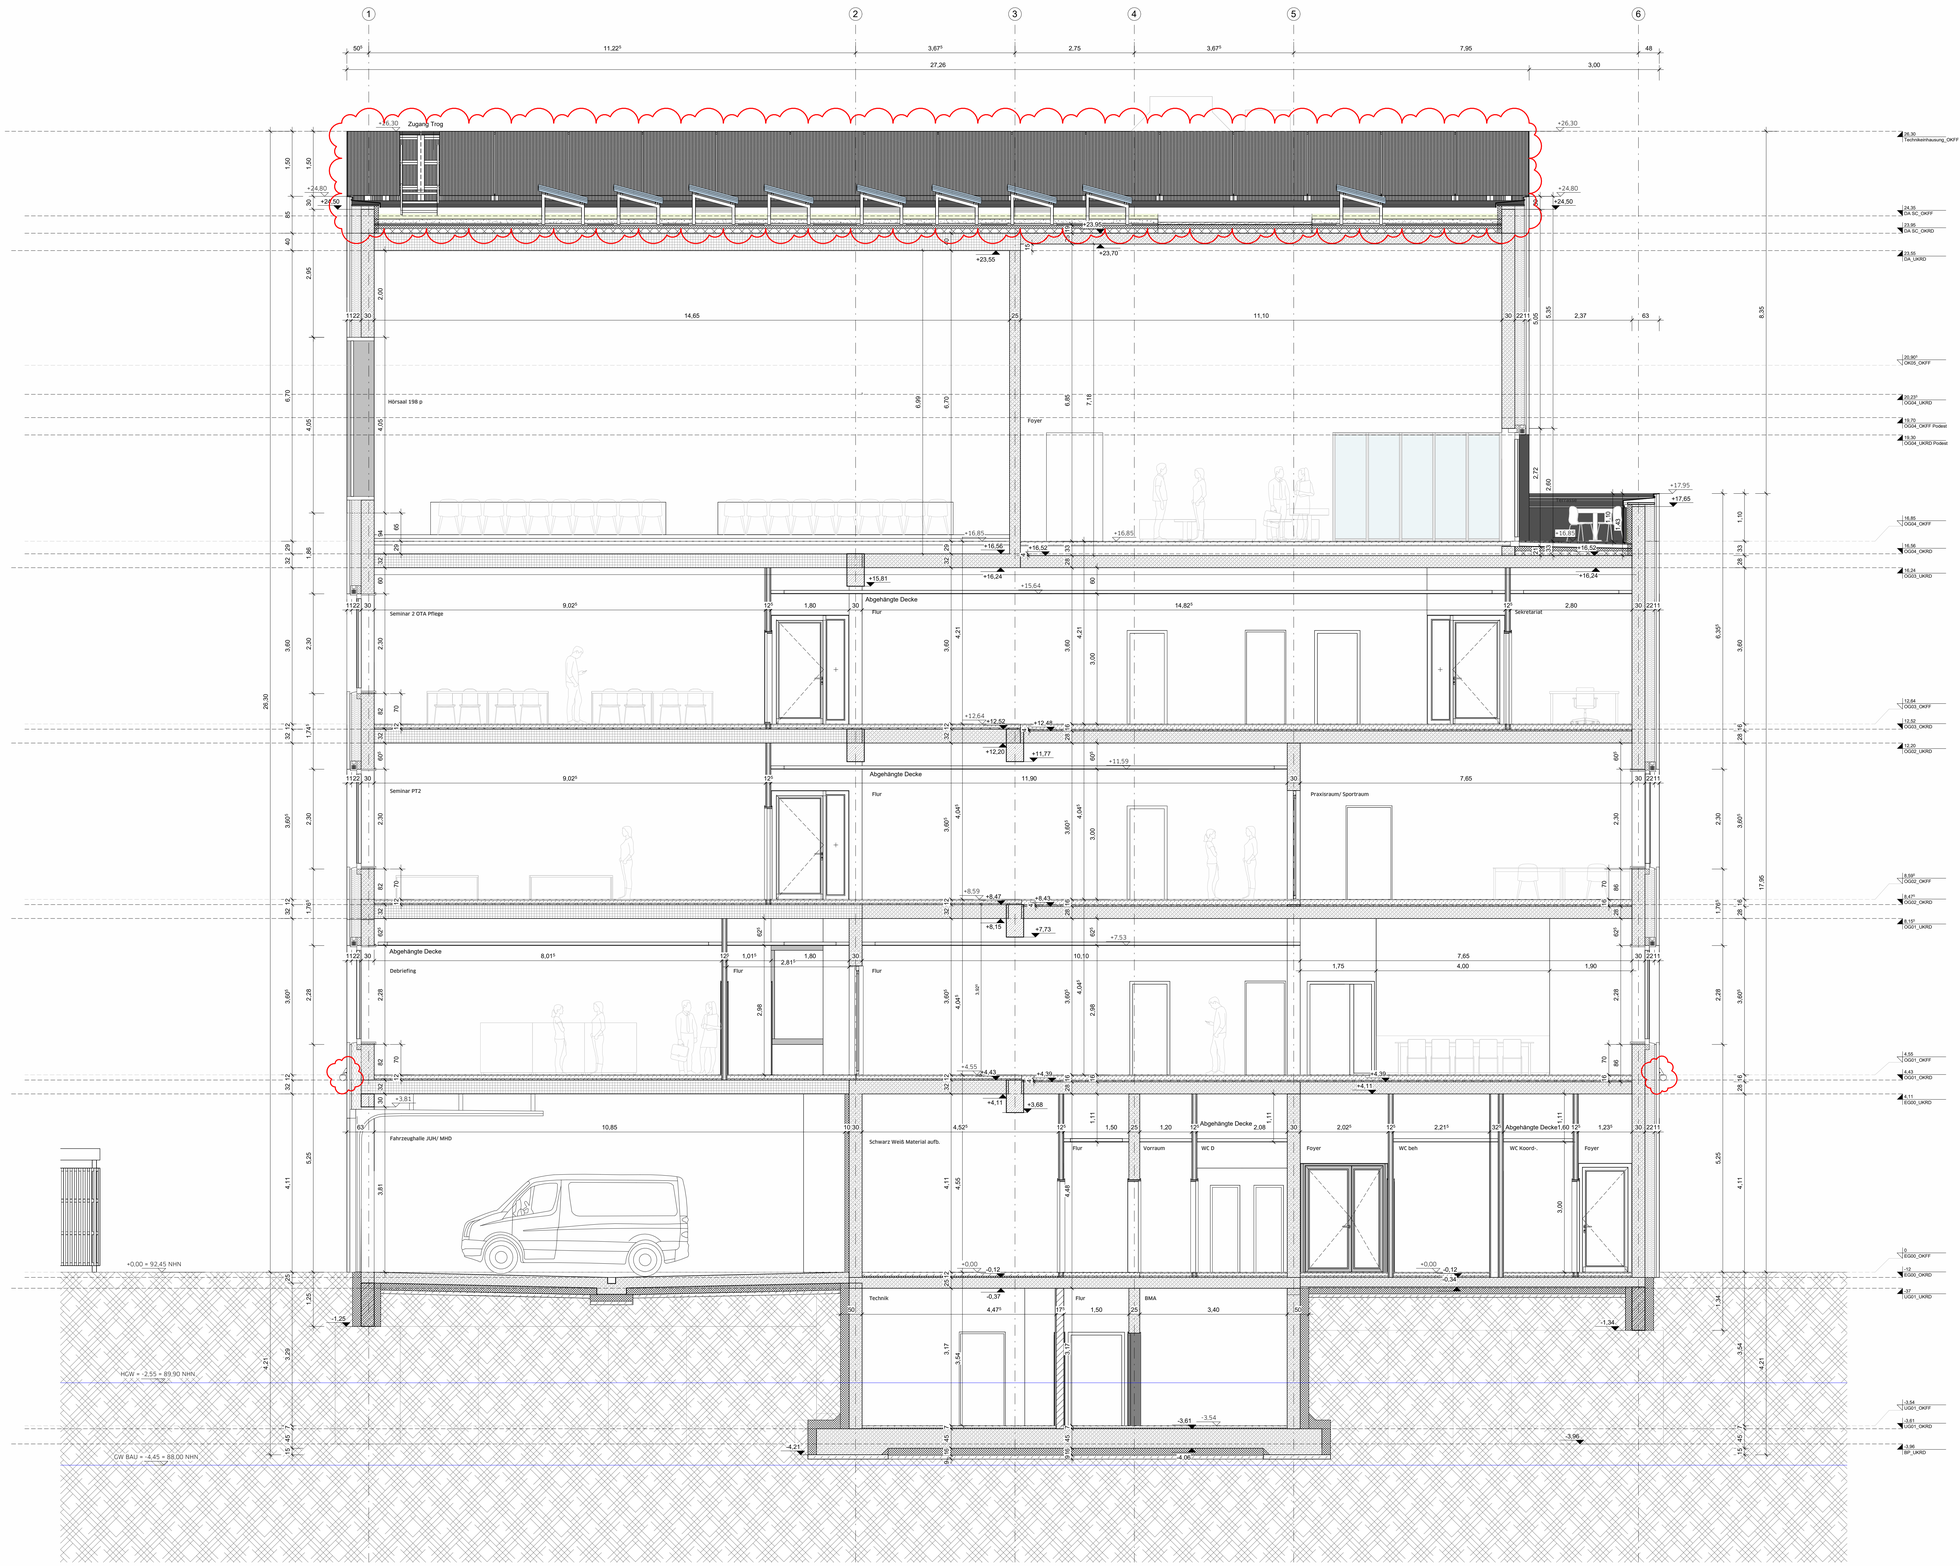


Symbole und Zeichenerklärungen

Schraffuren

- Stahlbeton
- Beton unbewehrt Magerbeton
- Estrich
- Fertigteilbeton
- Mauerwerk
- Dämmung (hart)
- Dämmung (weich)
- Gelände/ gewachsener Boden
- Terrassenbelag
- Extensive Dach-begrünung (Aufsicht)
- Bauart Brandwand, feuerbeständig aus nicht brennbaren Baustoffen (BBW)
- feuerbeständig, (F90-AB)
- Fensterbank nach innen geneigt
- Lage außenliegender Sonnenschutz

Symbole

- Seilsicherung Dach
- Funkantenne
- Bodenablauf
- Bodentank
- Wanddurchbruch Eckig (WD)
- Wanddurchbruch Rund (WD)
- Wandschlitz (WS)
- Deckendurchbruch (DD)
- Bodenschlitz (BS)
- Bodendurchbruch (BD)
- Kernbohrzone Wand
- Durchdringung Decke (DD)
- Durchdringung Boden (BD)

Runde Wanddurchbrüche werden in Stahlbetonwänden bis DN 200 als Kernbohrung ausgeführt.
In Mauerwerkswänden werden alle runden Durchbrüche als Kernbohrung ausgeführt.

Abkürzungen allgemein

AHD	Abgehängte Decke	LU	Lüftungsgitter
ALU	Aluminium	M	Motor
AN	Anschlagleiste	MF	Mittelpfeiler
AN	Ansicht	MW	Mauerwerk
A	Aufzug	NHN	Normalhöhennull
BA	Brandabschnitt	NST	Natursteln
BF	Bedienfertigkeit	OG	Obergeschoss
BH	Brüstungshöhe	OKF	Oberkante Fertigfußboden
BRH	Brüstungshöhe	OK FFB	Oberkante Fertigfußboden
DA	Dach	OK G	Oberkante Gelände
DD	Deckendurchbruch	OK RFB	Oberkante Rohfußboden
DEA	Deckenausspannung	OT	Überzug
DF	Dehnungsfuge	RD	Rohdecke
DG	Dachgeschoss	RFB	Rohfußboden
DI	Dichtung	RO	Rohrdose
DS	Deckenschlitz	RK	Rohrdose
EG	Erdgeschoss	S	Sockel
E	Elektro	SB	Sichtbeton
EA	Estrichaussparung	SE	Schallschutzender Estrich
FA	Fußbodenaussparung	SF	Schalterfläche
FB	Fußboden	SM	Schichtmauerwerk
FD	Fußbodendurchbruch	ST	Stütze
FE	Federeingebaut	STA	Stahlbetonstütze
FS	Fußbodenschlitz	TE	Textilbelag
GE	Gefälleestrich	TG	Tiefgarage
GFL	Grünfläche	TF	Tiefpunkt
GK	Gipskarton	UK	Unterkante
GL	Glasausschnitt	UG	Untergeschoss
GU	Gummi	UK	Unterkante
HF	Handlauf	UKF	Unterkante auf OKRF)
HP	Hochpunkt	VSG	Verbundsicherheitsglas
HZK	Heizkörper	WA	Wandaussparung
HRB	Hohlraumboden	WB	Waschbecken
IT	Innentüranlage	WD	Wanddurchbruch
IST	Innent. Stahltreppe	WH	Wandhydrant
IST	Innent. Stahltreppe	WN	Wandnische
KB	Kernbohrung	WS	Wandschlitz
KE	Kellerdecke		
KS	Kalksandstein		
L	Lüftung		

Abkürzungen Brandschutz

(DIN 4102)
BBW Bauart Brandwand

F Feuerwiderstandsklasse Bauteile
T Feuerwiderstandsklasse Feuerschutzabschlüsse
30-A Feuerwiderstandsdauer in Minuten
RD Rauchdichte Tür
dTü dichte Tür selbstschließend

(DIN EN 13501, DIN EN 16034)
B Tragfähigkeit
I Integrität
I Hitzebarriere/ Wärmedämmung
W Begrenzung des Strahlenschlittels
M Mechanische Anwendung auf Wände (Stoßbeanspruchung)

S Begrenzung der Rauchdurchlässigkeit
C Selbstschließende Eigenschaft

(allgemein)
FL Feuerlöscher
FM Feuermelder
RM Rauchmelder
RWA Rauchabsaugung
TS Trockene Steigleitung

Beispiel
Feuerwiderstandsdauer von tragenden Bauteilen feuerhemmend: F30-A (DIN 4102-2) oder REI30 (DIN EN 13501-2)
hochfeuerhemmend: F60-AB (DIN 4102-2) oder REI60 (DIN EN 13501-2)
feuerbeständig: F90-AB (DIN 4102-2) oder REI90 (DIN EN 13501-2)

Feuerwiderstandsdauer von nichttragenden Bauteilen feuerhemmend: F30 (DIN 4102-2) oder EI30 (DIN EN 13501-2)
hochfeuerhemmend: F60 (DIN 4102-2) oder EI60 (DIN EN 13501-2)
feuerbeständig: F90 (DIN 4102-2) oder EI90 (DIN EN 13501-2)

Feuer- und/oder Rauchschutzabschlüsse feuerhemmend und selbstschließend: dichtschließend: T30-RS (DIN 4102-5, DIN 18095) oder z.B. EI2 30 S200 C (DIN EN 16034)

Bauaufsichtsanforderungen
Baustoffklasse A1
Baustoffklasse A (DIN 4102-1) oder z.B. A2-s1, d0 (DIN EN 13501-1)
nichtbrennbar
Baustoffklasse B1 (DIN 4102-1) oder z.B. C-s1, d0 (DIN EN 13501-1)
normalentflammbar
Baustoffklasse B2 (DIN 4102-1) oder z.B. E-d0 (DIN EN 13501-1)




Alle Tür- und Brüstungshöhen beziehen sich auf OK Fertigfußboden.

Alle Maße sind vor Ausführung zu prüfen, Differenzen sind mit der Bauüberwachung zu klären.

Die S+D Planung wurde nur nachrichtlich eingeblendet. Die Planung obliegt der Haustechnik.

R´w Werte Türen abzüglich 5dB des zugehörigen R´w Wert -Wand | Angaben zu Brandschutztüren sind aus der Türliste zu entnehmen

P02	08.06.2026	Wiedervorlage, Plankopf und Plannummer Planserver, Planfortschreibung	KSch
F01	22.01.2026	Freigabe	KSch
Status Index	**Datum**	**Änderung**	**Autor**

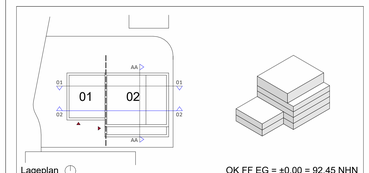

Lageplan

OK FF EG = ±0,00 = 92,45 NHN

PlanNr. Arch. LU-008_ARC 5 SC_A-A_000_F02
Gedruckt von: projectmanager

PlanNr. Fachpl.

Projekt
Neubau Rettungswache inkl. Schulungszentrum BG Klinik
Ludwig-Guttmann-Straße 11a
67071 Ludwigshafen

Bauherr
BG Klinik Ludwigshafen
Ludwig-Guttmann-Straße 13
67071 Ludwigshafen

Architekten
S U P E R G E L B
A R C H I T E K T E N
Richartzstraße 10, 50667 Köln
Tel. +49 221.92 58 21-0
office@supergelb-architekten.de

Planer

Planinhalt Schnitt A-A WP1 Übersichtsplan

08.06.26	Wie angezeigt	A0	841x1189 mm

Ausführungsplanung

Plannummer

Projekt	Planer	LPH	Planart	Sicht	NR.	Stat.	Index

LU-008_ARC_5_SC_A-A_000_F02
Gedruckt von: projectmanager