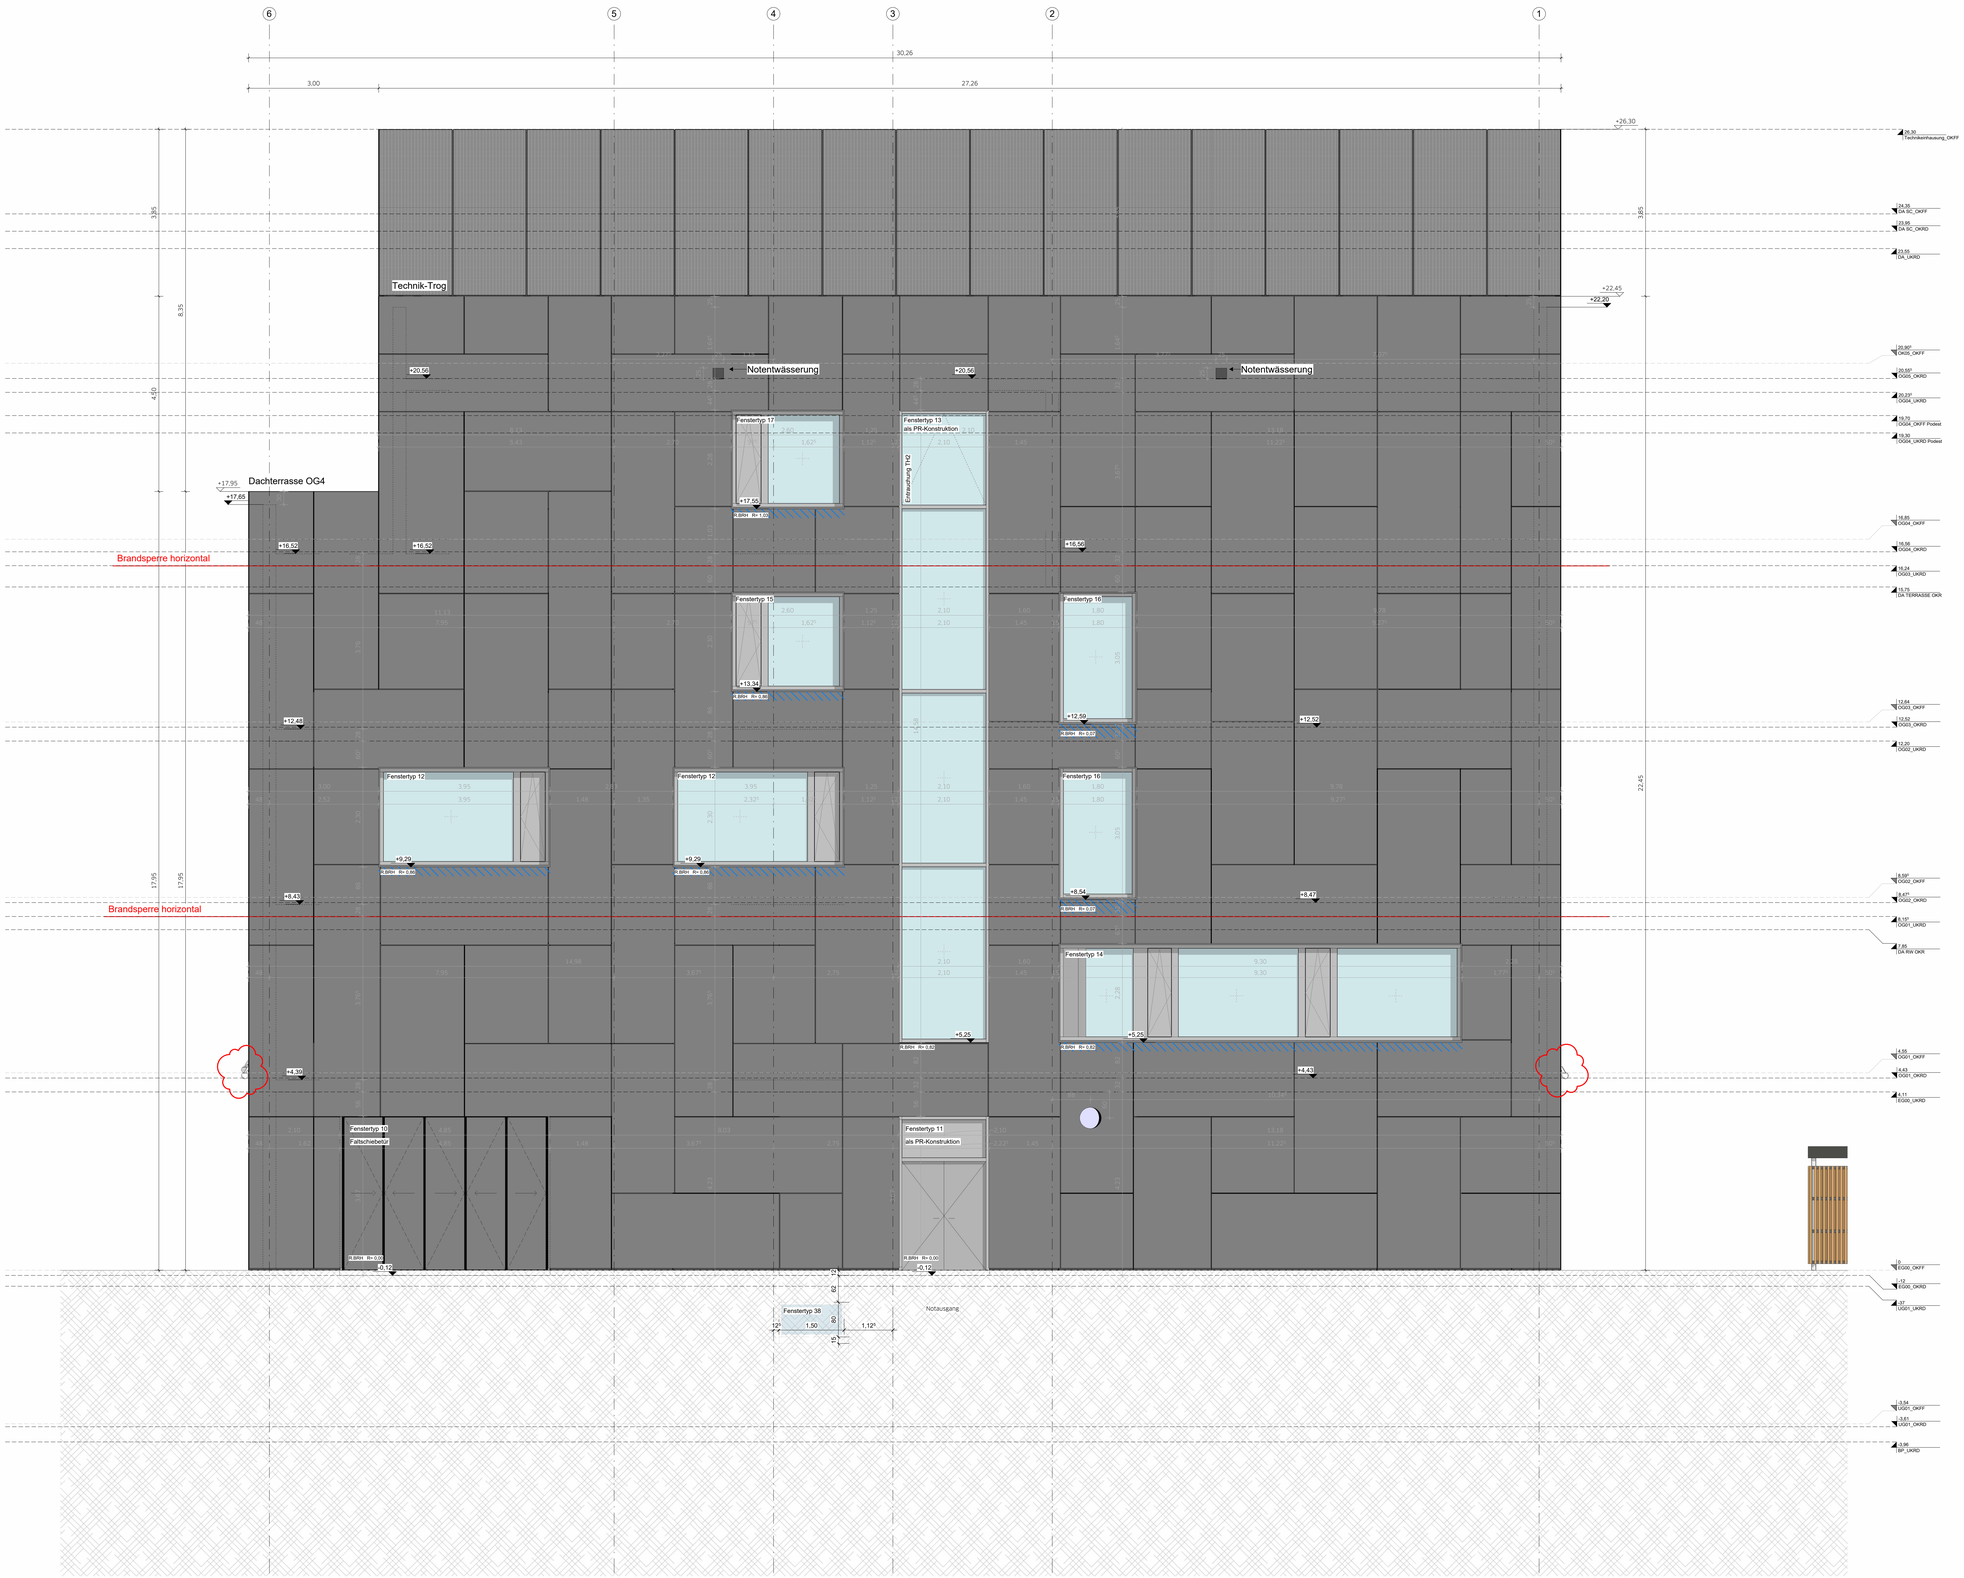


Symbole und Zeichenerklärungen

Schraffuren

- Stahlbeton
- Beton unbewehrt Magerbeton
- Estrich
- Fertigteilbeton
- Mauerwerk
- Dämmung (hart)
- Dämmung (weich)
- Gelände/ gewachsener Boden
- Terrassenbelag
- Extensive Dach-begrünung (Aufsicht)
- Bauart Brandwand, feuerbeständig aus nicht brennbaren Baustoffen (BBW)
- feuerbeständig, (F90-AB)
- Fensterbank nach innen geneigt
- Lage außenliegender Sonnenschutz

Symbole

- Seilsicherung Dach
- Funkantenne
- Bodenablauf
- Bodentank
- Wanddurchbruch Eckig (WD)
- Wanddurchbruch Rund (WD)
- Wandschlitz (WS)
- Deckendurchbruch (DD)
- Bodenschlitz (BS)
- Bodendurchbruch (BD)
- Kernbohrzone Wand
- Durchdringung Decke (DD)
- Durchdringung Boden (BD)

Runde Wanddurchbrüche werden in Stahlbetonwänden bis DN 200 als Kernbohrung ausgeführt. In Mauerwerkswänden werden alle runden Durchbrüche als Kernbohrung ausgeführt.

Abkürzungen allgemein

AHD	Abgehängte Decke	LU	Lüftungsgitter
ALU	Aluminium	M	Motor
AN	Außenkante	MF	Mutterpfeiler
ANS	Ansicht	MW	Mauerwerk
A	Aufzug	NHN	Normalhöhennull
BA	Brandabschnitt	NST	Naturstein
BF	Bedienfeldgleit	OG	Obergeschoss
BH	Bedienfeldhöhe	OK	Oberkante
BRH	Brüstungshöhe	OK FFB	Oberkante Fertigfußboden
DA	Dach	OK G	Oberkante Gelände
DAB	Dachdurchdruch	OK RFB	Oberkante Rohfußboden
DEA	Deckenaussparung	Ü	Überzug
DF	Dehnungsfuge	RD	Rohdecke
DG	Dachgeschoss	RFB	Rohfußboden
DI	Dichtungsmittel	RW	Rohwand
DS	Deckenschlitz	RK	Rohziegel
EG	Erdgeschoss	S	Sandst
E	Elektro	SB	Sichtbeton
EB	Estrichbewehrung	SE	Schallschutzender Estrich
FA	Fußbodenaussparung	SF	Schalenfuge
FB	Fußboden	SM	Schichtmauerwerk
FD	Fußbodendurchbruch	ST	Stütze
FE	Fußbodengleitung	STA	Stahlbetontreppe
FS	Fußbodenschlitz	TE	Textilbelag
GE	Gefälleestrich	TG	Tiefgarage
GFL	Grünfläche	TP	Tiefpunkt
GK	Gipskarton	UK	Unterkante
GL	Glasausschnitt	UG	Untergeschoss
GU	Gummi	UK	Unterkante
H	Handlauf	UKF	Unterkante auf OKRF)
HP	Hochpunkt	VSG	Verbundsicherheitsglas
HZK	Heizkörper	WA	Wandaussparung
HRB	Hohlraumboden	WB	Waschbecken
IT	Innentreppe	WD	Wanddurchbruch
IW	Innenliegende Treppe	WH	Wandhydrant
IST	Innenr. Sichtwände-Treppe	WN	Wandnische
KB	Kernbohrung	WS	Wandschlitz
KF	Kellerfenster		
KS	Kalksandstein		
L	Lüftung		

Abkürzungen Brandschutz

(DIN 4102)
- BBW Bauart Brandwand
- F Feuerwiderstandsklasse Bauteile
- T Feuerwiderstandsklasse Feuerschutzabschlüsse
- 30-m Feuerwiderstandsdauer in Minuten
- RD Rauchdichte Tür
- dTs dichte Tür selbstschließend

(DIN EN 13501, DIN EN 16034)
- B Tragfähigkeit
- E Raumabschluss
- I Hitzebarriere/ Wärmedämmung
- W Begrenzung des Strahlenschutzes
- M Begrenzung der Schallübertragung auf Wände (Schalleistungsmuhung)
- S Begrenzung der Rauchdurchlässigkeit
- C Selbstschließende Eigenschaft

(allgemein)
- FL Feuerlöscher
- FM Feuermelder
- RM Rauchmelder
- RWA Rauchabschnittsgrenze
- TS Trockene Steigleitung


Beispiel
Feuerwiderstandsdauer von regelnden Bauteilen feuerhemmend: F30-A (DIN 4102-2) oder REI30 (DIN EN 13501-2)
Feuerhemmend: F90-AB (DIN 4102-2) oder REI90 (DIN EN 13501-2)

feuerbeständig
F90-AB (DIN 4102-2) oder REI90 (DIN EN 13501-2)

Feuerwiderstandsdauer von nichttragenden Bauteilen feuerhemmend:
F30 (DIN 4102-2) oder EI30 (DIN EN 13501-2)
hochfeuerhemmend:
F60 (DIN 4102-2) oder EI60 (DIN EN 13501-2)
feuerbeständig:
F90 (DIN 4102-2) oder EI90 (DIN EN 13501-2)

Feuer- und/oder Rauchschutzabschlüsse feuerhemmend und selbstschließend dichtschließend:
T30-RS (DIN 4102-5, DIN 18095) oder z.B. EI2 30 Sa C (DIN EN 16034)
feuerhemmend und selbstschließend dichtschließend:
T30-RS (DIN 4102-5, DIN 18095) oder z.B. EI2 30 S200 C (DIN EN 16034)

Bauaufsichtliseinstufungen
Baustoffklasse A (DIN 4102-1) oder z.B. Baustoffklasse A (DIN 4102-1) oder z.B. A2-s1, d0 (DIN EN 13501-1)
normalentflammbar
Baustoffklasse B1 (DIN 4102-1) oder z.B. C-s1, d0 (DIN EN 13501-1)
normalentflammbar
Baustoffklasse B2 (DIN 4102-1) oder z.B. E-d0 (DIN EN 13501-1)

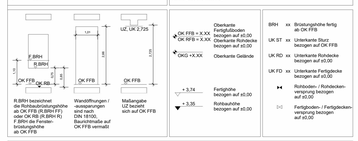


Alle Tür- und Brüstungshöhen beziehen sich auf OK Fertigfußboden.

Alle Maße sind vor Ausführung zu prüfen, Differenzen sind mit der Bauüberwachung zu klären.

Die S+D Planung wurde nur nachrichtlich eingeblendet. Die Planung obliegt der Haustechnik.

R´w Werte Türen abzüglich 5dB des zugehörigen R´w Wert -Wand | Angaben zu Brandschutztüren sind aus der Türliste zu entnehmen

Index	Datum	Änderung	Autor
P02	26.05.2026	Wiedervorlage, Plankopf und Plannummer Planserver, Planfortschreibung	KSch
F01	22.01.2026	Freigabe	KSch

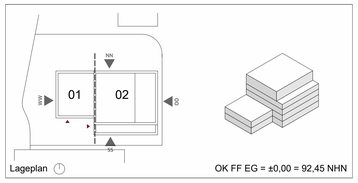

PlanNr. Arch. LU-008_ARC_5_AN_OO_000_F02
Gedruckt von: projectnetworld

PlanNr. Fachpl.

Projekt
Neubau Rettungswache inkl. Schulungszentrum BG Klinik
Ludwig-Guttmann-Straße 11a
67071 Ludwigshafen

Bauherr
BG Klinik Ludwigshafen
Ludwig-Guttmann-Straße 13
67071 Ludwigshafen

Architekten
S U P E R G E L B
A R C H I T E K T E N
Richartzstraße 10, 50667 Köln
Tel. +49 221.92 58 21-0
office@supergelb-architekten.de

Planer

Planinhalt
Ansicht Ost WP1 Übersichtsplan

03/26/24	Wie angezeigt	A0	841x1189 mm

Ausführungsplanung

Plannummer

Projekt	Planer	LPH	Planart	Sicht	NR.	Stat.	Index

LU-008_ARC_5_AN_OO_000_F02
Gedruckt von: projectnetworld