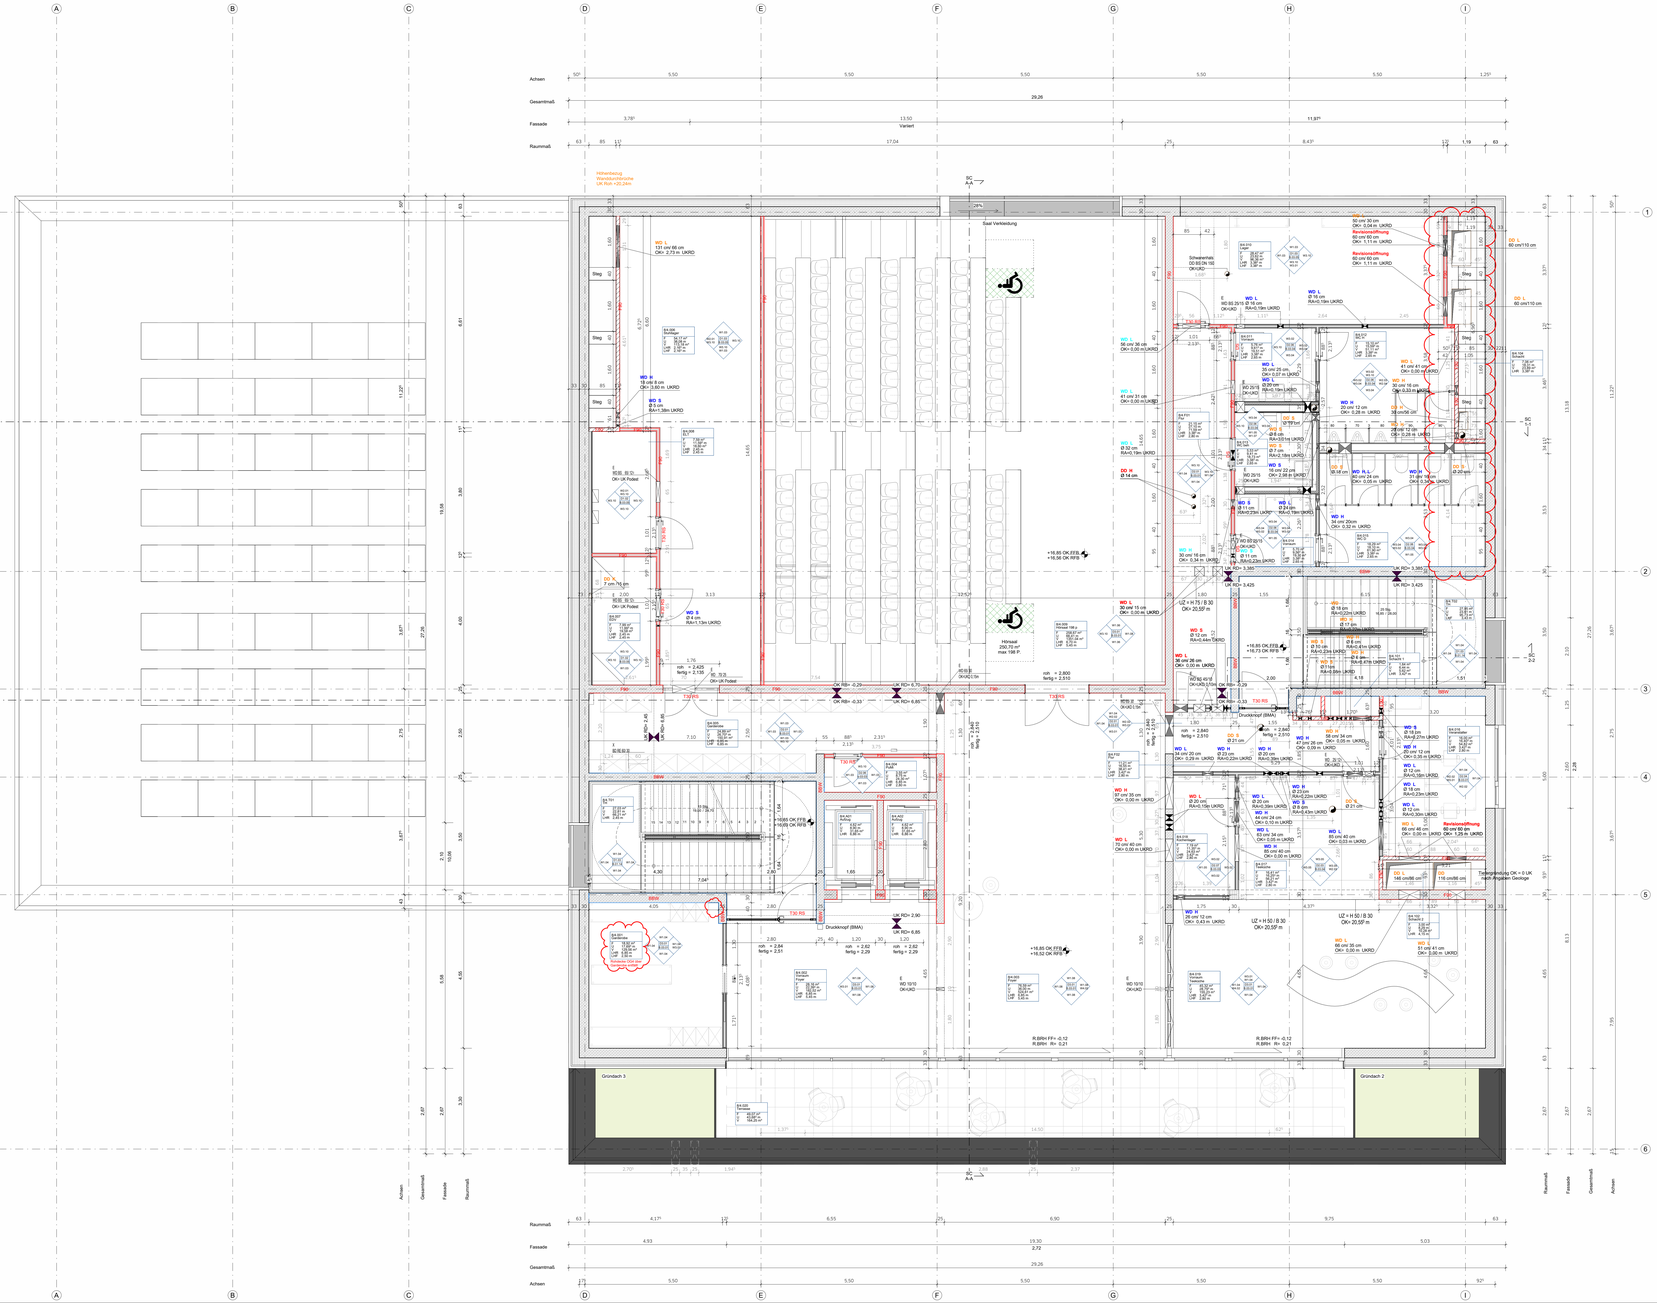


Symbole und Zeichenerklärungen

Schraffuren

- Stahlbeton
- Beton unbewehrt/ Magerbeton
- Estrich
- Fertigbetonbau
- Mauerwerk
- Dämmung (hart)
- Dämmung (weich)
- Gebäude/ gekennzeichneter Boden
- Tennisentellag
- Extensive Dachbegrünung (Aufbohh)
- Bauart Brandwand, feuerhemmend, auf nicht brennbaren Baustoffen (BBW)
- feuerbeständig (F90-AB)
- Feuerbeton nach innen gemäg
- Lage außenliegender Sonnenschutz

Symbole

- Seilsicherung Dach
- Funkantenne
- Bodenablauf
- Bodenbank
- Wanddurchbruch Eckig (WD)
- Wandduchbruch Rund (WD)
- Wandschlitz (WS)
- Deckendurchbruch (DD)
- Bodenschlitz (BS)
- Durchbruch Decke (DD)
- Durchdringung Boden (BD)

Runde Brandschutzhülse werden in Abstimmung mit dem Brandschutzplaner eingebaut. Alle Durchbrüche sind vor Ausführung mit dem Brandschutzplaner abzustimmen.

Abkürzungen allgemein

ACC	Akustikputz Decke	LU	Lüftungsgitter
AD	Anschlag Dicht	MF	Mineralfaser
AH	Aufzughalle	MW	Mineralwolle
AP	Aufputz	NA	Nutzestrich
B	Breite	NHN	Normalhöhennull
BA	Brandschutz	NST	Nebenstein
BD	Bodendurchbruch	OK	Oberkante
BH	Bodenablauf	OKF	Oberkante Fertigfußboden
DA	Dach	OK D	Oberkante Gelände
DD	Deckendurchbruch	OKRD	Oberkante Rohdecken
DEA	Deckenaussparung	OKT	Oberkante Terrasse
DG	Dachgeschoss	RFB	Rohfußboden
DK	Dachkante	RW	Regenwasser
DS	Deckenschicht	SK	Sockel
EG	Erdgeschoss	S	Sonstige
EK	Estrich	SA	Sanitärräume
ES	Einbauleuchte	SE	Schwerhörigen- Einrich
FA	Fensteraussparung	SF	Schachtfenster
FB	Fußboden	SW	Schachtwandwerk
FBH	Fußbodenheizung	TA	Tür
FD	Fahrtreppenöffnung	TFA	Türöffnungsautomatik
FE	Fensterelement	TG	Tiefgarage
GB	Gebäudeteil	TR	Treppe
GK	Geländerkante	TS	Trittstufe
GL	Glaselement	UG	Untergeschoss
GR	Grundriss	UK	Unterkante
H	Höhe	UKD	Unterkung (auf DORE)
HA	Hauptanschluss	UKRD	Unterkante Rohdecke
HDR	Heizkörper	WA	Wandaussparung
HK	Heizkörpernischen	WD	Wanddurchbruch
IK	Innenkante	WO	Wandschlitz
IKT	Innen: Schichtenlin Treppe	WR	Wandstarke
KF	Kellerfenster	WS	Wandschlitz
KT	Kellertreppen		
KS	Kalksandstein		
L	Länge		

Abkürzungen Brandschutz

(DIN 4102)
BRH Feuerwiderstandsklasse Brandschutzklasse
F Feuerwiderstandsklasse
K Feuerwiderstandsklasse
RS Rauchdichte Tür
EI Feuerwiderstandsklasse
BRH nF Brüstungshöhe mit Fertigfußboden
BRH rF Brüstungshöhe mit Rohfußboden
UK FTB / UK FFB Unterkante Fertigfußboden
UK RFB / UK RF Unterkante Rohdecke
UK RD Unterkante Rohdecke
UK FD Unterkante Fertigfußboden
UK FFB Unterkante Fertigfußboden
UK D Unterkante Gelände
+ 3,74 Fertigfüne
+ 3,55 Rohbaufüne
UZ UK 2,13 m
BRH Brüstungshöhe fertig mit OK FFB
UK ST Unterkante Stutz mit OK FFB
UK RD Unterkante Rohdecke Gezogen auf +0,00
UK FD Unterkante Fertigfußboden Gezogen auf +0,00
Rohboden – Rohdecken- Gezogen auf +0,00
Fertigboden / Fertigdecken- Gezogen auf +0,00

Brandschutzanforderungen nach Brandschutzkonzept

Mehrgruppe LD laufend mit auf OK ring

R.BRH beschreibt die Rohbaukantenhöhe zur Einhaltung der Höhe von FK RE (R.BRH RE) zum Fertigfußboden (z. B. FFB)

Alle Tür- und Brüstungshöhen beziehen sich auf OK Fertigfußboden.


Alle Maße sind vor Ausführung zu prüfen, Differenzen sind mit der Bauüberwachung zu klären.

Die S+D Planung wurde nur nachrichtlich eingeblendet. Die Planung obliegt der Haustechnik.

R w Werte Türen abzüglich 5dB des zugehörigen R' w Wert -Wand | Angaben zu Brandschutztüren sind aus der Türliste zu entnehmen

Index	Datum	Änderung	Autor
P01	08.06.2026	Wiedervorlage, Plankopf und Plannummer Planserver, Planfortschreibung	KSch

Lageplan

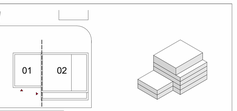

OK FF EG = ±0,00 = 92,45 NHN

PlanNr. Arch. LU-008_ARC_5_GR_04_000_F01

PlanNr. Fachpl.

Projekt
Neubau Rettungswache inkl. Schulungszentrum BG Klinik
Ludwig-Guttmann-Straße 11a
67071 Ludwigshafen

Bauherr
BG Klinik Ludwigshafen
Ludwig-Guttmann-Straße 13
67071 Ludwigshafen

Architekten
S U P E R G E L B
A R C H I T E K T E N
Richartzstraße 10, 50667 Köln
Tel. +49 221 92 58 21-0
office@supergelb-architekten.de

Planer

Planinhalt
Grundriss 4.Obergeschoss WP1
Übersichtsplan

08.06.26	1 : 50	A0 lang	841x1690 mm

Ausführungsplanung

Plannummer

Projekt	Planer	LPH	Planart	Sicht	NR.	Stat.	Index
LU-008	ARC	5	GR	04	000	F01	

LU-008_ARC_5_GR_04_000_F01

Gedruckt von projektverwend