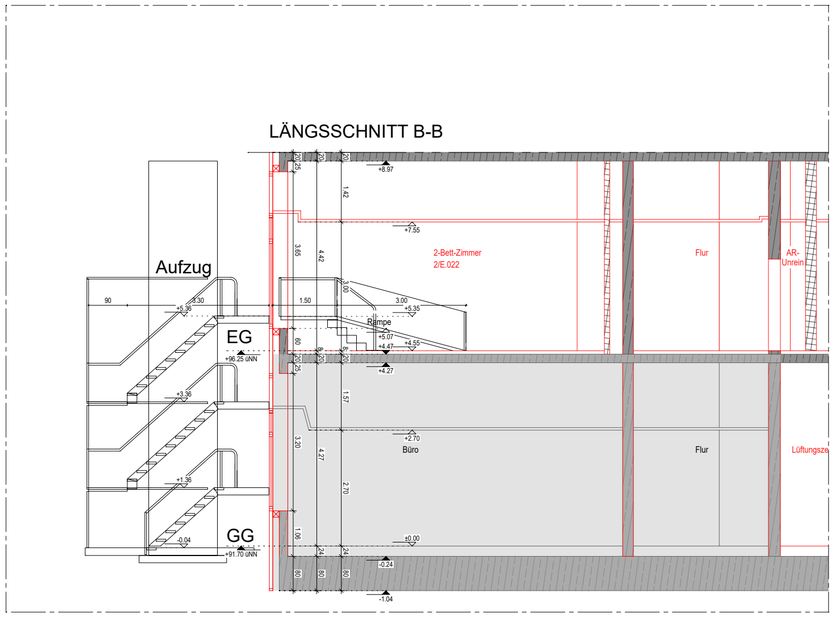

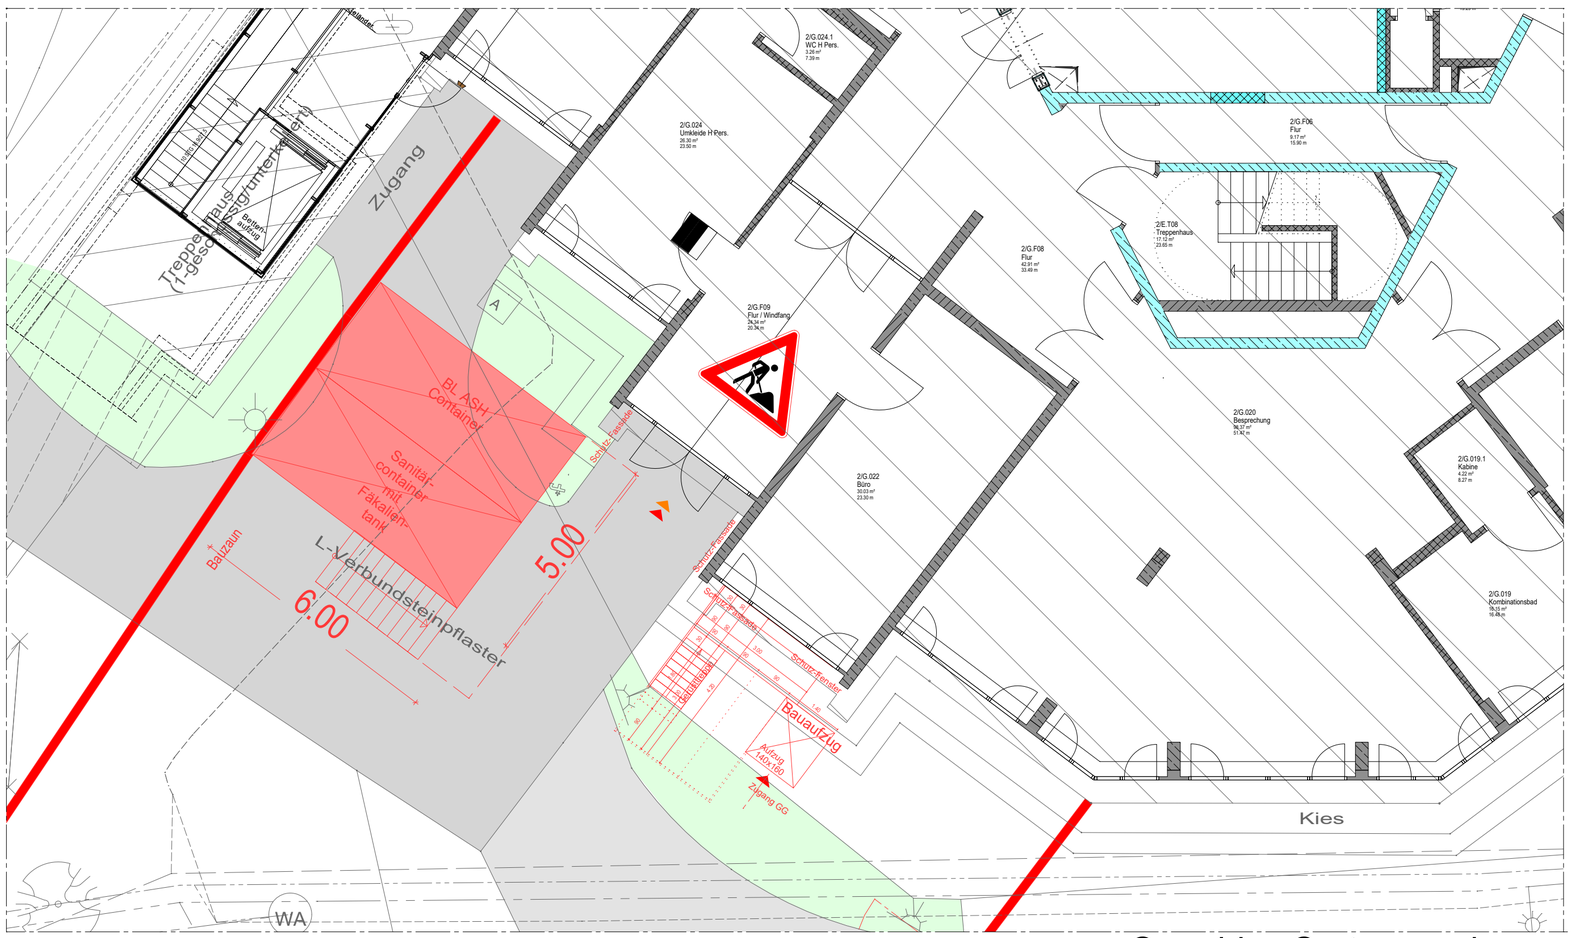

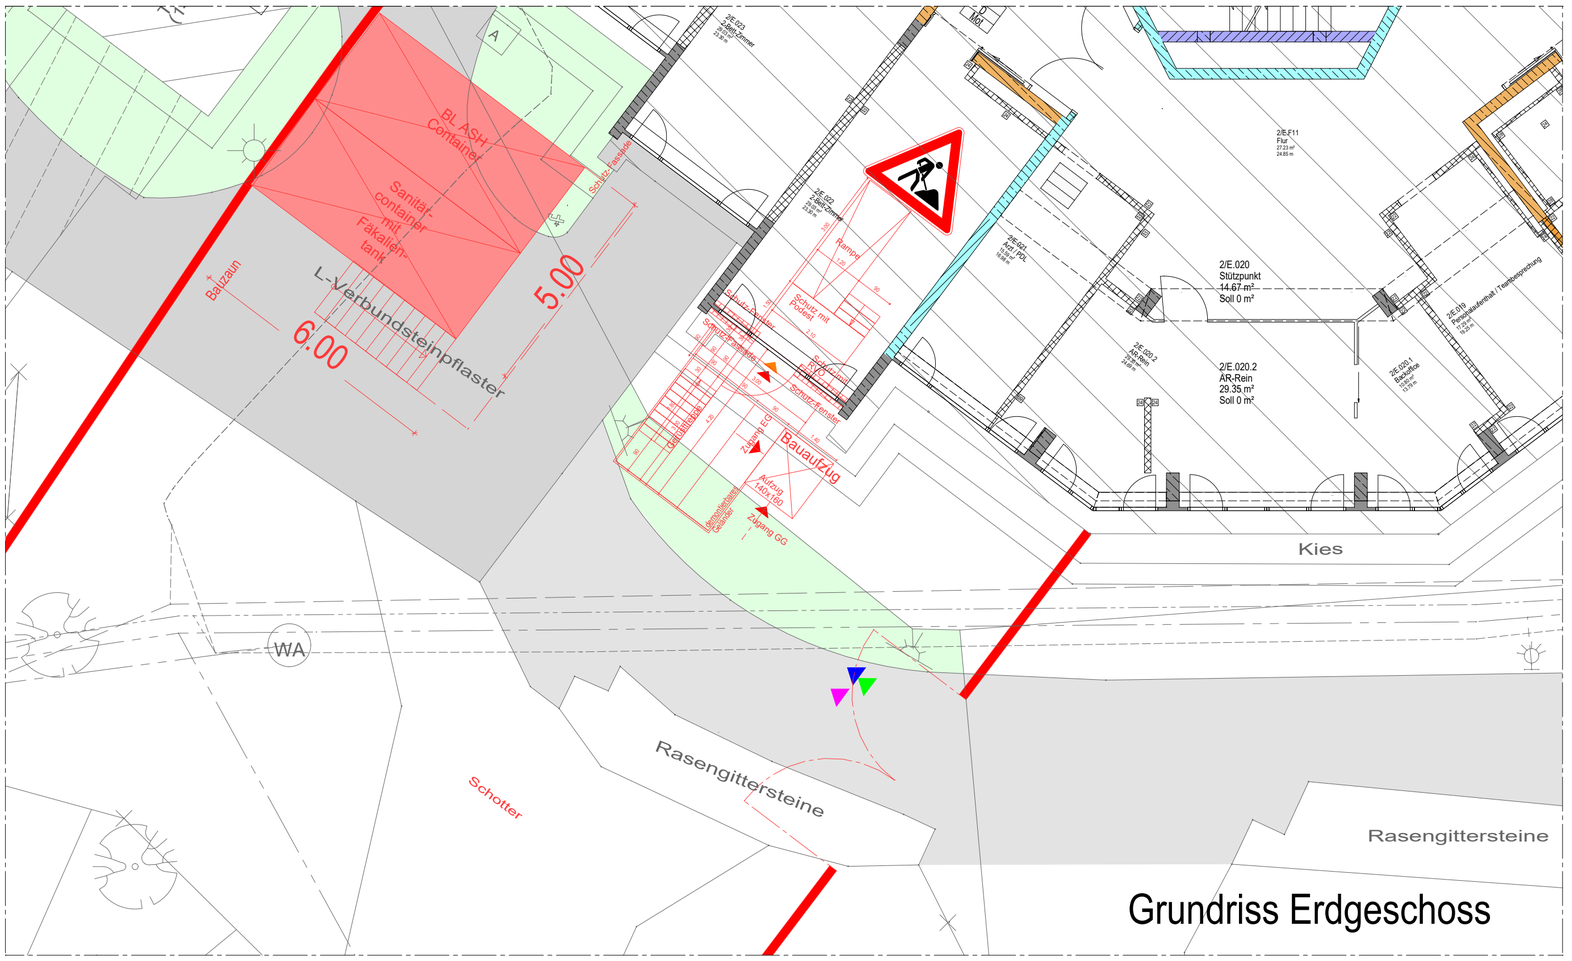

LEGENDE

- Bestand
- neue Bauteile
- Abbruch
- 1 Umbau im Bestand; Umbau EG,

- notwendiges Treppenhaus
- internes Treppenhaus
- Evakuierungsaufzug
- Lastenaufzug
- Flucht-/Rettungswege
- BMZ Brandmeldezentrale Bestand
- Druckknopfmelder Baustelle
- Unterflur-Hydrant
- Überflur-Hydrant
- Haupteingang
- Zufahrt Baustelle
- Anlieferung Ver- und Entsorgung
- Angriffsweg Feuerwehr/Rettungskräfte
- Anfahrtsweg Rettungskräfte LKV
- Baustelle

INDEX	GEÄNDERT	DATUM	NAME
A	erstellt	17.06.2025	EK

PICTO

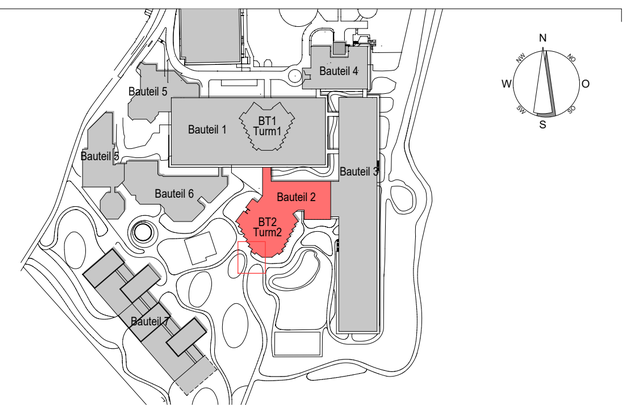

STAND AUSFÜHRUNGSPLANUNG LU-012

PROJEKT
Umbau EG in IMC Turm 2
BG Klinik Ludwigshafen
Ludwig-Guttmann-Straße 13
67071 Ludwigshafen

BAUHERR
BG Kliniken
Ludwigshafen und Tübingen GmbH
Ludwig-Guttmann-Straße 13
67071 Ludwigshafen
FREIGABE

NUTZER
BG Kliniken
Ludwigshafen und Tübingen GmbH
Ludwig-Guttmann-Straße 13
67071 Ludwigshafen
FREIGABE

BAUTEIL
Bauteil 2
Turm 2

PL.COD. LU_-_012_IMC_LP5.0_ARC_GR_BE_BT_--2_00063_A_V
PL / PLA / BZ RI / JSCH / NM / CK / EK
PROJEKTNUMMER INTERN a|sh 4018801
ERSTELLT 17.06.2025 PLOT-DATUM 20.08.2025

PLAN
Baueinrichtung
Grundriss / Schnitt

1:100
MASSTAB

00063
PLAN NR / a|sh

a|sh

sander.hofrichter architekten GmbH | Gesellschaft für Architektur und Generalplanung
Sitz der Gesellschaft: Ludwigshafen | Amtsgericht Ludwigshafen HRB 63677 | Ust.-IdNr. DE290970724
Postfach 250261, 67034 Ludwigshafen | info@a-sh.de | www.a-sh.de

Büro Ludwigshafen | Wredestraße 35, 67059 Ludwigshafen | T. 0621 58632-0 | F. 0621 58632-4001
Büro Frankfurt | Hanauer Landstraße 126 - 128, 60314 Frankfurt am Main | T. 0621 58632-4500 | F. 0621 58632-4001
Büro Düsseldorf | Berliner Allee 26, 40212 Düsseldorf | T. 0621-58632-4400 | F. 0621 58632-4001
Büro Bremen | Hansator 17, 28217 Bremen | T. 0621 58632-4600 | F. 0621 58632-4001
Büro Kulmbach | Buchbindergasse 5, 95326 Kulmbach | T. 09221 69025-24 | F. 09221 69025-25
Büro München | Anglerstraße 6, 80339 München | T. 089 4141829-0 | F. 089 4141829-99
Büro Karlsruhe | Karlstraße 87, 76137 Karlsruhe | T. 0621 58632-4700 | F. 0621 58632-4001
Büro Hannover | Schiffgraben 46, 30175 Hannover | T. 0621 58632-0 | F. 0621 58632-4001
Büro Zürich | Langstrasse 64, CH-8004 Zürich | T. +41 44 508 07 37
Büro Gießen | Lahnstraße 3b, 35398 Gießen | T. +49 621 58632-0 | F. +49 621 58632-4001

VORABZUG

PLANUNG FREIGABE

FACHING		
Tragwerk	Georg Keller + Co. Ing.ges.mbH Henriettenweg 8 72072 Tübingen	
Technische Gebäudeausrüstung	UNITEC Ingenieurbüro GmbH Hörnchenstraße 25a 66862 Kindsbach	
Elektro	EPL GmbH Stielstr. 11 65201 Wiesbaden	
Brandschutz	BRANDSCHUTZ LEHMANN Alte Waggonfabrik, Eingang 43.4 Hauptstraße 17-19 55120 Mainz	

Allplan 2024