LÄNGSSCHNITT B-B

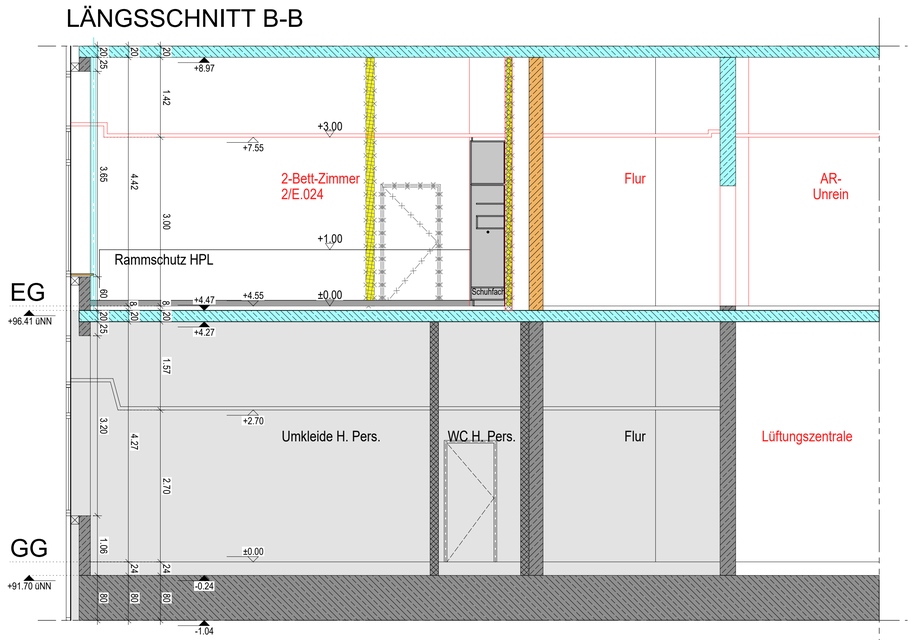

LÄNGSSCHNITT A-A

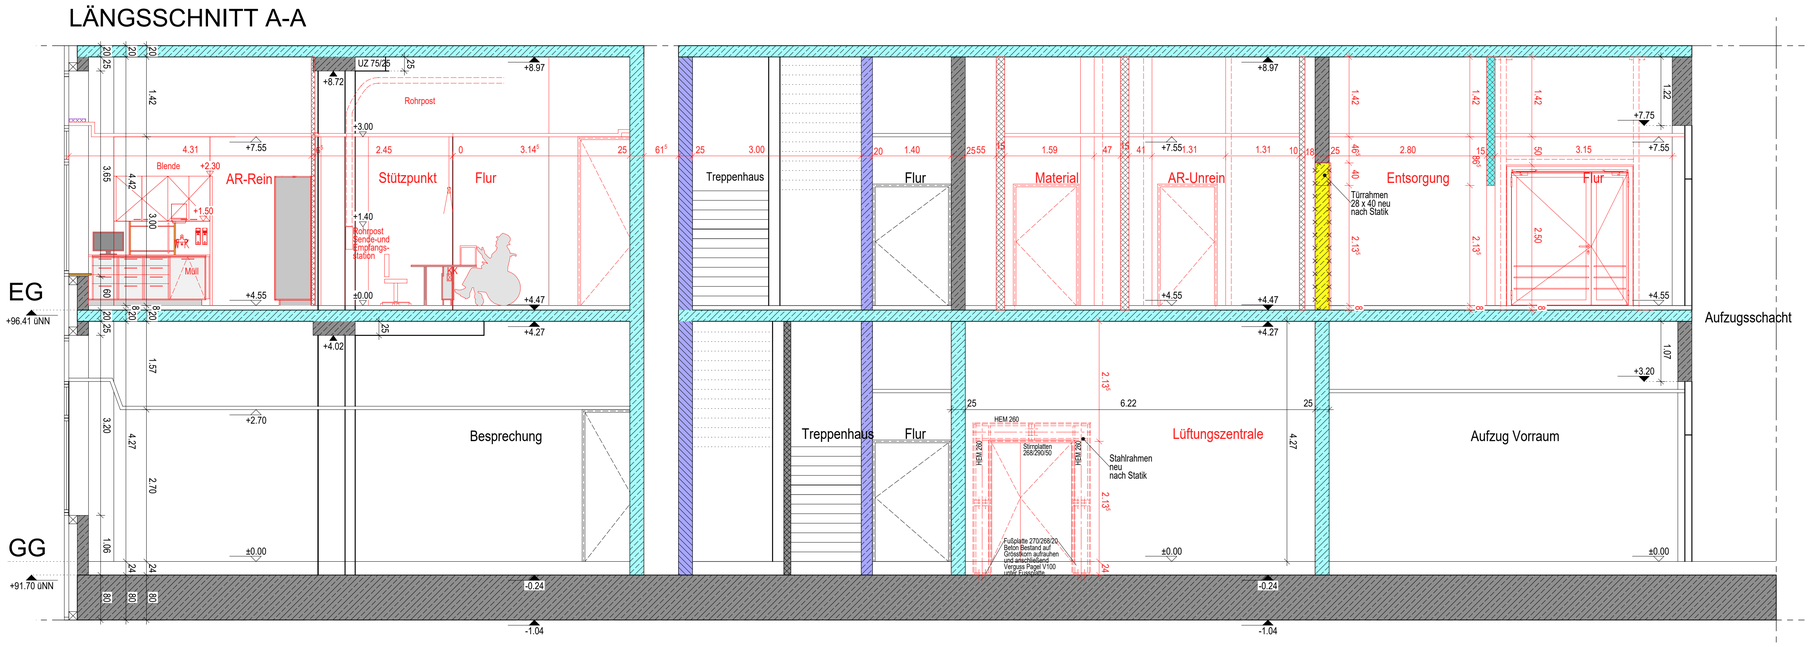

Farbe	Bezeichnung im Plan:	bedeutet: (tragend) / (nicht tragend)	baurechtlicher Begriff
neue Bauteile	F30-A	REI 30-A1 - A2,s1-d0 / EI 30-A1 - A2,s1-d0	feuerhemmend, nichtbrennbar
	F60-A	REI 60-A1 - A2,s1-d0 / EI 60-A1 - A2,s1-d0	hochfeuerhemmend, nichtbrennbar
	F90-A	REI 90-A1 / EI 90-A1	feuerbeständig, nichtbrennbar
	BW / BBW	REI-M 90-A1 / EI-M 90-A1	Brandwand / Brandbekämpfungsabschnittwand feuerbeständig, nichtbrennbar, als BW: mit mechanischem Widerstand
	F 30 - 60 - 90	EI 30 - 60 - 90	Verglasung, ohne Wärmedurchtritt
	G 30 - 60 - 90	EW 30 - 60 - 90	Verglasung, mit begrenztem Wärmedurchtritt
	D	D	dichtschließend (vollwandig mit dreiseitiger Dichtung)
	Dna	Dna	dichtschließend, nicht abschließbar (vollwandig mit dreiseitiger Dichtung)
	D'	D'	dichtschließend, mit erhöhtem Unterschnitt
	DS	Sa-C5	dichtschließend und selbstschließend
	RS	S_{200}-C5	rauchdicht und selbstschließend
	T30-DS	EI2 30, Sa-C5	feuerhemmend, dichtschließend und selbstschließend
	T60-DS	EI2 60, Sa-C5	hochfeuerhemmend, dichtschließend und selbstschließend
	T90-DS	EI2 90, Sa-C5	feuerbeständig, dichtschließend und selbstschließend
	T30-RS	EI2 30, S_{200}-C5	feuerhemmend, rauchdicht und selbstschließend
	T60-RS	EI2 60, S_{200}-C5	hochfeuerhemmend, rauchdicht und selbstschließend
	T90-RS	EI2 90, S_{200}-C5	feuerbeständig, rauchdicht und selbstschließend
	T90-RS 4D	EI2 90, S_{200}-C5-4D	feuerbeständig, rauchdicht und selbstschließend, mit vierseitiger Dichtung = Schachttür
	30 - 90	E 30 - 90	feuerhemmende / feuerbeständige Fahrschachttür

FEUERWIDERSTAND

Baukonstruktion

- Mauerwerk (MW)
- unbewehrter Beton
- Betonfertigteile (BFT)
- bewehrter Beton
- Gipsdielen
- Leichtbauwand

Bauteile

- bestehende Bauteile
- neue Bauteile
- abzubrechende Bauteile

Durchbrüche, Nischen und Schlitze

- WD Wand-Durchbruch
- WS Wand-Schlitz
- BD Boden-Durchbruch / DD Decken-Durchbruch
- BS Boden-Schlitz / DS Decken-Schlitz

Farbschlüssel

- Fachplaner Heizung, Lüftung, Sanitär
- Fachplaner Elektro
- Fachplaner Medizin Festeinbauten
- Fachplaner Medizin Mobil
- Wandverstärkung Medizin

Kurzzeichen

- OKF Fertigkote / -kante, UKF Fertigkote / -kante
- OKR Rohkote / -kante, UKR Rohkote / -kante
- UZ / ÜZ: Unterzug / Überzug
- LRH: lichte Raumhöhe
- BRH: Brüstungshöhe
- KB Kernbohrung

LEGENDE

Alle Maße sind am Bau zu prüfen. Unstimmigkeiten sind der Bauleitung sofort mitzuteilen.

Alle Höhenangaben beziehen sich auf ±0.00 = OKFB GG
Tür- und Brüstungshöhen beziehen sich auf OKFB.

Boden- und Wanddurchbrüche sind vor Ort mit Architekt, Tragwerks- und Fachplanern nochmals zu prüfen und festzulegen.

±0.00 OKFB GG = 91.70 müNN

Geographische Koordinaten Einfügepunkt liegt bei (0/0)

HINWEISE

INDEX	GEÄNDERT	DATUM	NAME
C	Stand_08_12_2025	08.12.2025	EK
B	Stand_11_03_2025	11.03.2025	EK
A	erstellt	22.11.2024	EK

PICTO

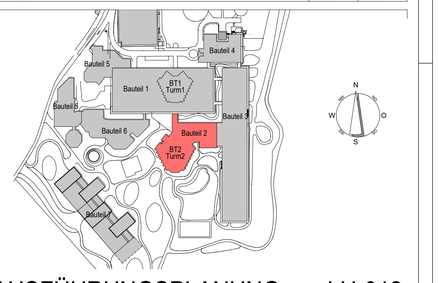

STAND **AUSFÜHRUNGSPLANUNG** LU-012

PROJEKT
Umbau EG in IMC Turm 2
BG Klinik Ludwigshafen
Ludwig-Guttmann-Straße 13
67071 Ludwigshafen

BAUHERR
BG Kliniken
Ludwigshafen und Tübingen GmbH
Ludwig-Guttmann-Straße 13
67071 Ludwigshafen

FREIGABE

NUTZER
BG Kliniken
Ludwigshafen und Tübingen GmbH
Ludwig-Guttmann-Straße 13
67071 Ludwigshafen

FREIGABE

BAUTEIL **Bauteil 2 Turm 2**

PL.COD. LU_-_012_IMC_LP5.0_ARC_SC_BT-2_AA_XXX_005001_C_V
PL / PLA / BZ: RI / JSCH / NM / CK / EK
PROJEKTNUMMER INTERN a|sh: 4018801
ERSTELLT: 22.11.2024 | PLOT-DATUM: 09.12.2025

PLAN **Schnitt A-A Schnitt B-B**

MASSTAB 1:50 | PLAN NR / a|sh 005001

a|sh

sander.hofrichter architekten GmbH | Gesellschaft für Architektur und Generalplanung
Sitz der Gesellschaft: Ludwigshafen | Amtsgericht Ludwigshafen HRB 63677 | Ust.-IdNr. DE259097024
Postfach 292261, 67034 Ludwigshafen | info@a-sh.de | www.a-sh.de

Büro Ludwigshafen | Wredestraße 35, 67059 Ludwigshafen | T. 0621 59832-0 | F. 0621 59832-4001
Büro Frankfurt | Neuen Landstraße 13A - 13B, 60314 Frankfurt am Main | T. 0621 59832-4200 | F. 0621 59832-4001
Büro Düsseldorf | Berliner Allee 29, 40212 Düsseldorf | T. 0621-59832-4400 | F. 0621 59832-4001
Büro Kaiserslautern | Fackelstraße 1, 67655 Kaiserslautern | T. 0621 59832-4100
Büro Kuhnheim | Buchfinkenpesse 5, 66539 Kuhnheim | T. 06221 59025-24 | F. 06221 69025-25
Büro München | Angelcrstraße 8, 80339 München | T. 089 41418293-0 | F. 089 41418293-99
Büro Hannover | Schiffgraben 48, 30175 Hannover | T. 0621 59832-0 | F. 0621 59832-4001
Büro Hannover | Schiffgraben 48, 30175 Hannover | T. 0621 59832-0 | F. 0621 59832-4001
Büro Zürich | Langstrasse 64, CH-8004 Zürich | T. +41 44 508 07 37
Büro Gießen | Lahnstraße 3a, 35398 Gießen | T. +49 621 59832-0 | F. +49 621 59832-4001

VORABZUG

PLANUNG

Georg Keller + Co. Ing.ges.mbH
Henriettenweg 8
72072 Tübingen
Tragwerk

UNITEC Ingenieurbüro GmbH
Hörnchenstraße 25a
66862 Kindsbach
Technische Gebäudeausrüstung

EPL GmbH
Stielstr. 11
65201 Wiesbaden
Elektro

BRANDSCHUTZ LEHMANN
Alte Waggonfabrik, Eingang 43.4
Hauptstraße 17-19
55120 Mainz
Brandschutz

FACHING