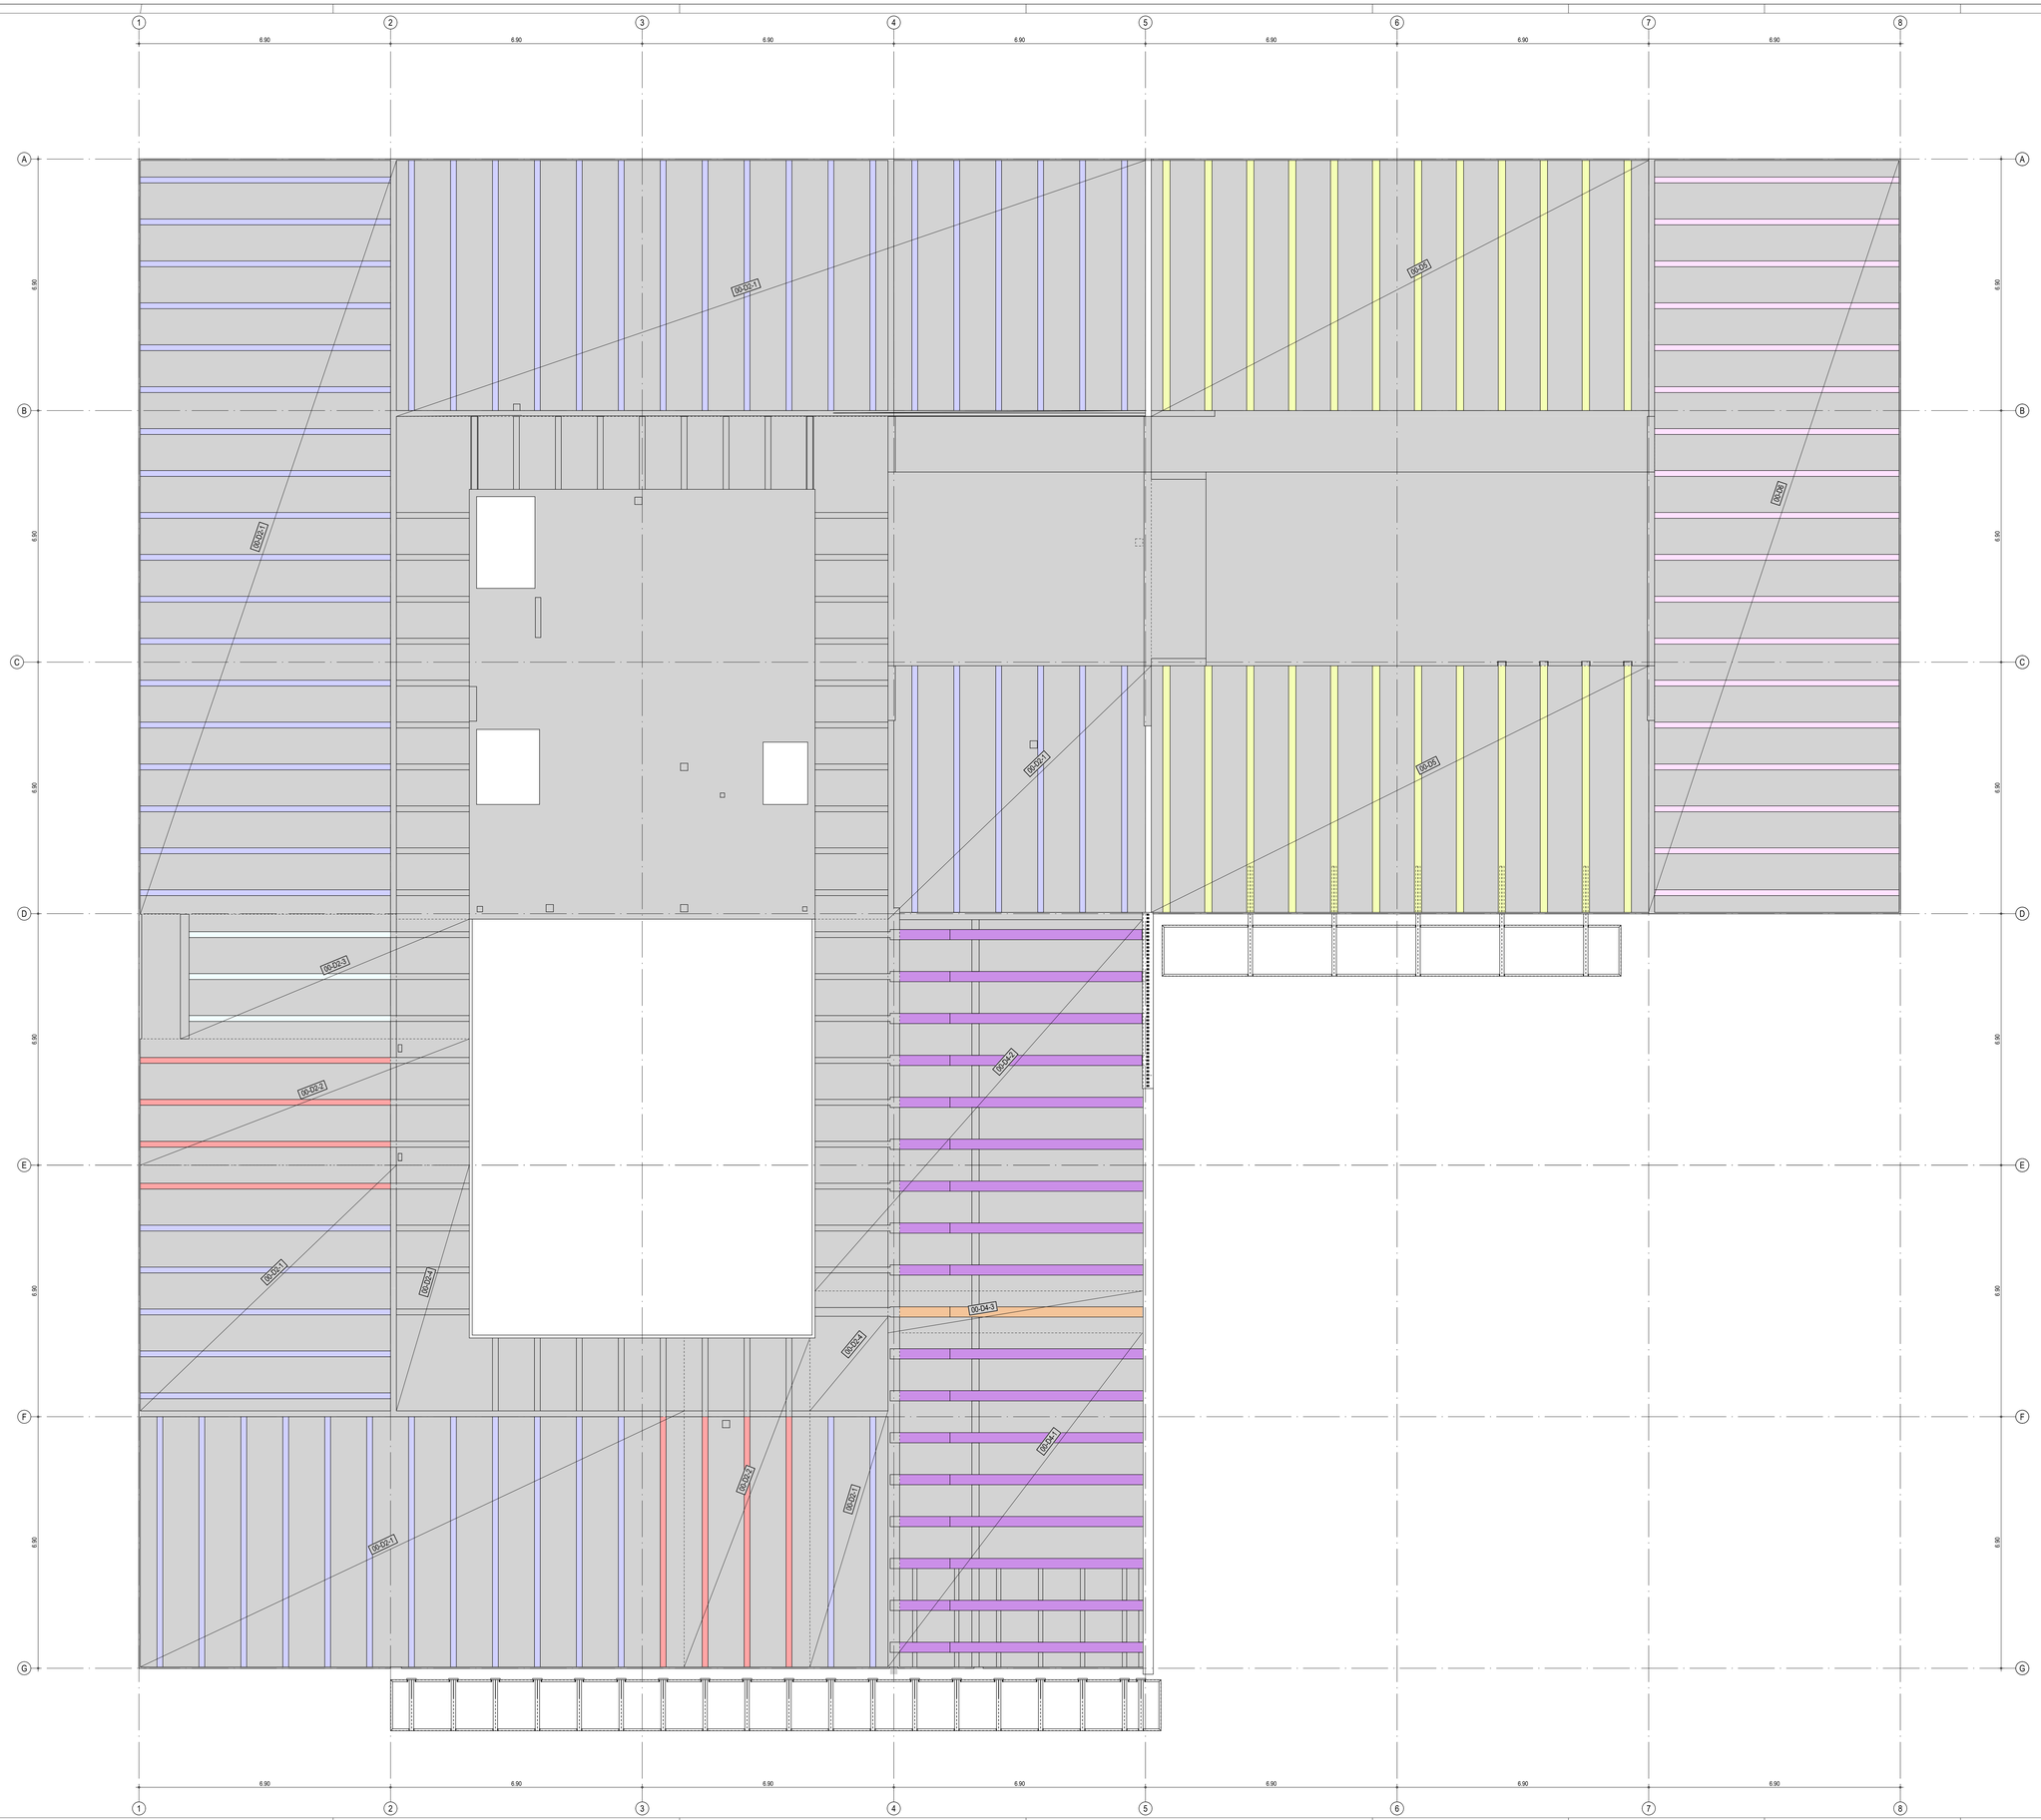


Legende:

HBV-Decke Pos. 00-D2-1

Verbindungsmittel:	Würth ASSY plus VG Schraube 8.0x300
Einschraubwinkel:	45°
Anzahl der Reihen:	2
Anzahl der Balken:	61
Anzahl der Schrauben je Balken:	111
Anzahl der Schrauben gesamt:	6771

Abstände:

X_1 (m)	X_2 (m)	s (cm)
0.00	1.80	10.0
1.80	5.07	20.0
5.07	6.87	10.0

HBV-Decke Pos. 00-D2-2

Verbindungsmittel:	Würth ASSY plus VG Schraube 8.0x300
Einschraubwinkel:	45°
Anzahl der Reihen:	2
Anzahl der Balken:	8
Anzahl der Schrauben je Balken:	138
Anzahl der Schrauben gesamt:	1104

Abstände:

X_1 (m)	X_2 (m)	s (cm)
0.00	1.80	8.0
1.80	5.15	16.0
5.15	6.95	8.0

HBV-Decke Pos. 00-D2-3

Verbindungsmittel:	Würth ASSY plus VG Schraube 8.0x300
Einschraubwinkel:	45°
Anzahl der Reihen:	2
Anzahl der Balken:	3
Anzahl der Schrauben je Balken:	116
Anzahl der Schrauben gesamt:	348

Abstände:

X_1 (m)	X_2 (m)	s (cm)
0.00	1.50	8.0
1.50	4.23	16.0
4.23	5.73	8.0

HBV-Decke Pos. 00-D4-1 und Pos. 00-D4-2

Verbindungsmittel:	Würth ASSY plus VG Schraube 8.0x300
Einschraubwinkel:	45°
Anzahl der Reihen:	3
Anzahl der Balken:	34
Anzahl der Schrauben je Balken:	166
Anzahl der Schrauben gesamt:	5644

Abstände:

X_1 (m)	X_2 (m)	s (cm)
0.00	1.80	10.0
1.80	5.03	20.0
5.03	6.83	10.0

HBV-Decke Pos. 00-D4-3

Verbindungsmittel:	Würth ASSY plus VG Schraube 8.0x300
Einschraubwinkel:	45°
Anzahl der Reihen:	3
Anzahl der Balken:	1
Anzahl der Schrauben je Balken:	205
Anzahl der Schrauben gesamt:	205

Abstände:

X_1 (m)	X_2 (m)	s (cm)
0.00	1.80	8.0
1.80	5.03	16.0
5.03	6.83	8.0

HBV-Decke Pos. 00-D5

Verbindungsmittel:	Würth ASSY plus VG Schraube 8.0x300
Einschraubwinkel:	45°
Anzahl der Reihen:	3
Anzahl der Balken:	24
Anzahl der Schrauben je Balken:	167
Anzahl der Schrauben gesamt:	4008

Abstände:

X_1 (m)	X_2 (m)	s (cm)
0.00	1.80	10.0
1.80	5.12	20.0
5.12	6.92	10.0

HBV-Decke Pos. 00-D6

Verbindungsmittel:	Würth ASSY plus VG Schraube 8.0x300
Einschraubwinkel:	45°
Anzahl der Reihen:	2
Anzahl der Balken:	18
Anzahl der Schrauben je Balken:	110
Anzahl der Schrauben gesamt:	1980

Abstände:


X_1 (m)	X_2 (m)	s (cm)
0.00	1.80	10.0
1.80	4.96	20.0
4.96	6.76	10.0

Gesamtanzahl der Würth ASSY plus VG 8.0x300 Schrauben im EG : 20060

±0.00 = +53.65m ü. NHN

zeHGW = +41.40m ü. NHN

Index	Datum	Änderung	Ges.	Gen.
A.	18.06.2026	Planerstellung gemäß Angaben der statischen Berechnung	MV	

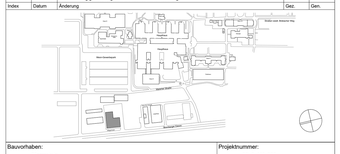

Bauvorhaben:
Pflegeschule
Warener Straße 7, 12683 Berlin

Projektnummer:
BE_G_009_PFS

Bauherr/Eigentümer:
BG Klinikum
Unfallkrankenhaus Berlin gGmbH
Warener Straße 7, 12683 Berlin

Stempel Bauherr:
Unfallkrankenhaus Berlin

Planer:
NAK Architekten
Stromstraße 3, 10555 Berlin
030 616 76 92 0, 030 616 76 92 30
PFS@nak-architekten.de

Stempel Planer:

Fachplaner:
PICHLER Ingenieure GmbH
Alt-Moabit 62-63, 10555 Berlin
030 884 59 6 0
PFS@pichleringenieure.de

Stempel Fachplaner:

Planinhalt: Übersichtsplan Schrauben EG	Verfasser: PICHLER Ingenieure GmbH		Blatt-Nr.: 40
Gewerk: Tragwerksplanung	Leistungsphase/Planungsphase: Ausführungsplanung		Datum: 18.06.2026
Blattgröße: 1000 / 1400	Maßstab: 1:50	Gez.: MV / Index: A	QR-Code:
Planname: BE-G-009_PFS_LPS_0_TWP_GR_HSP_+0_XXX_00A40_A		Geprüft: / Status:	