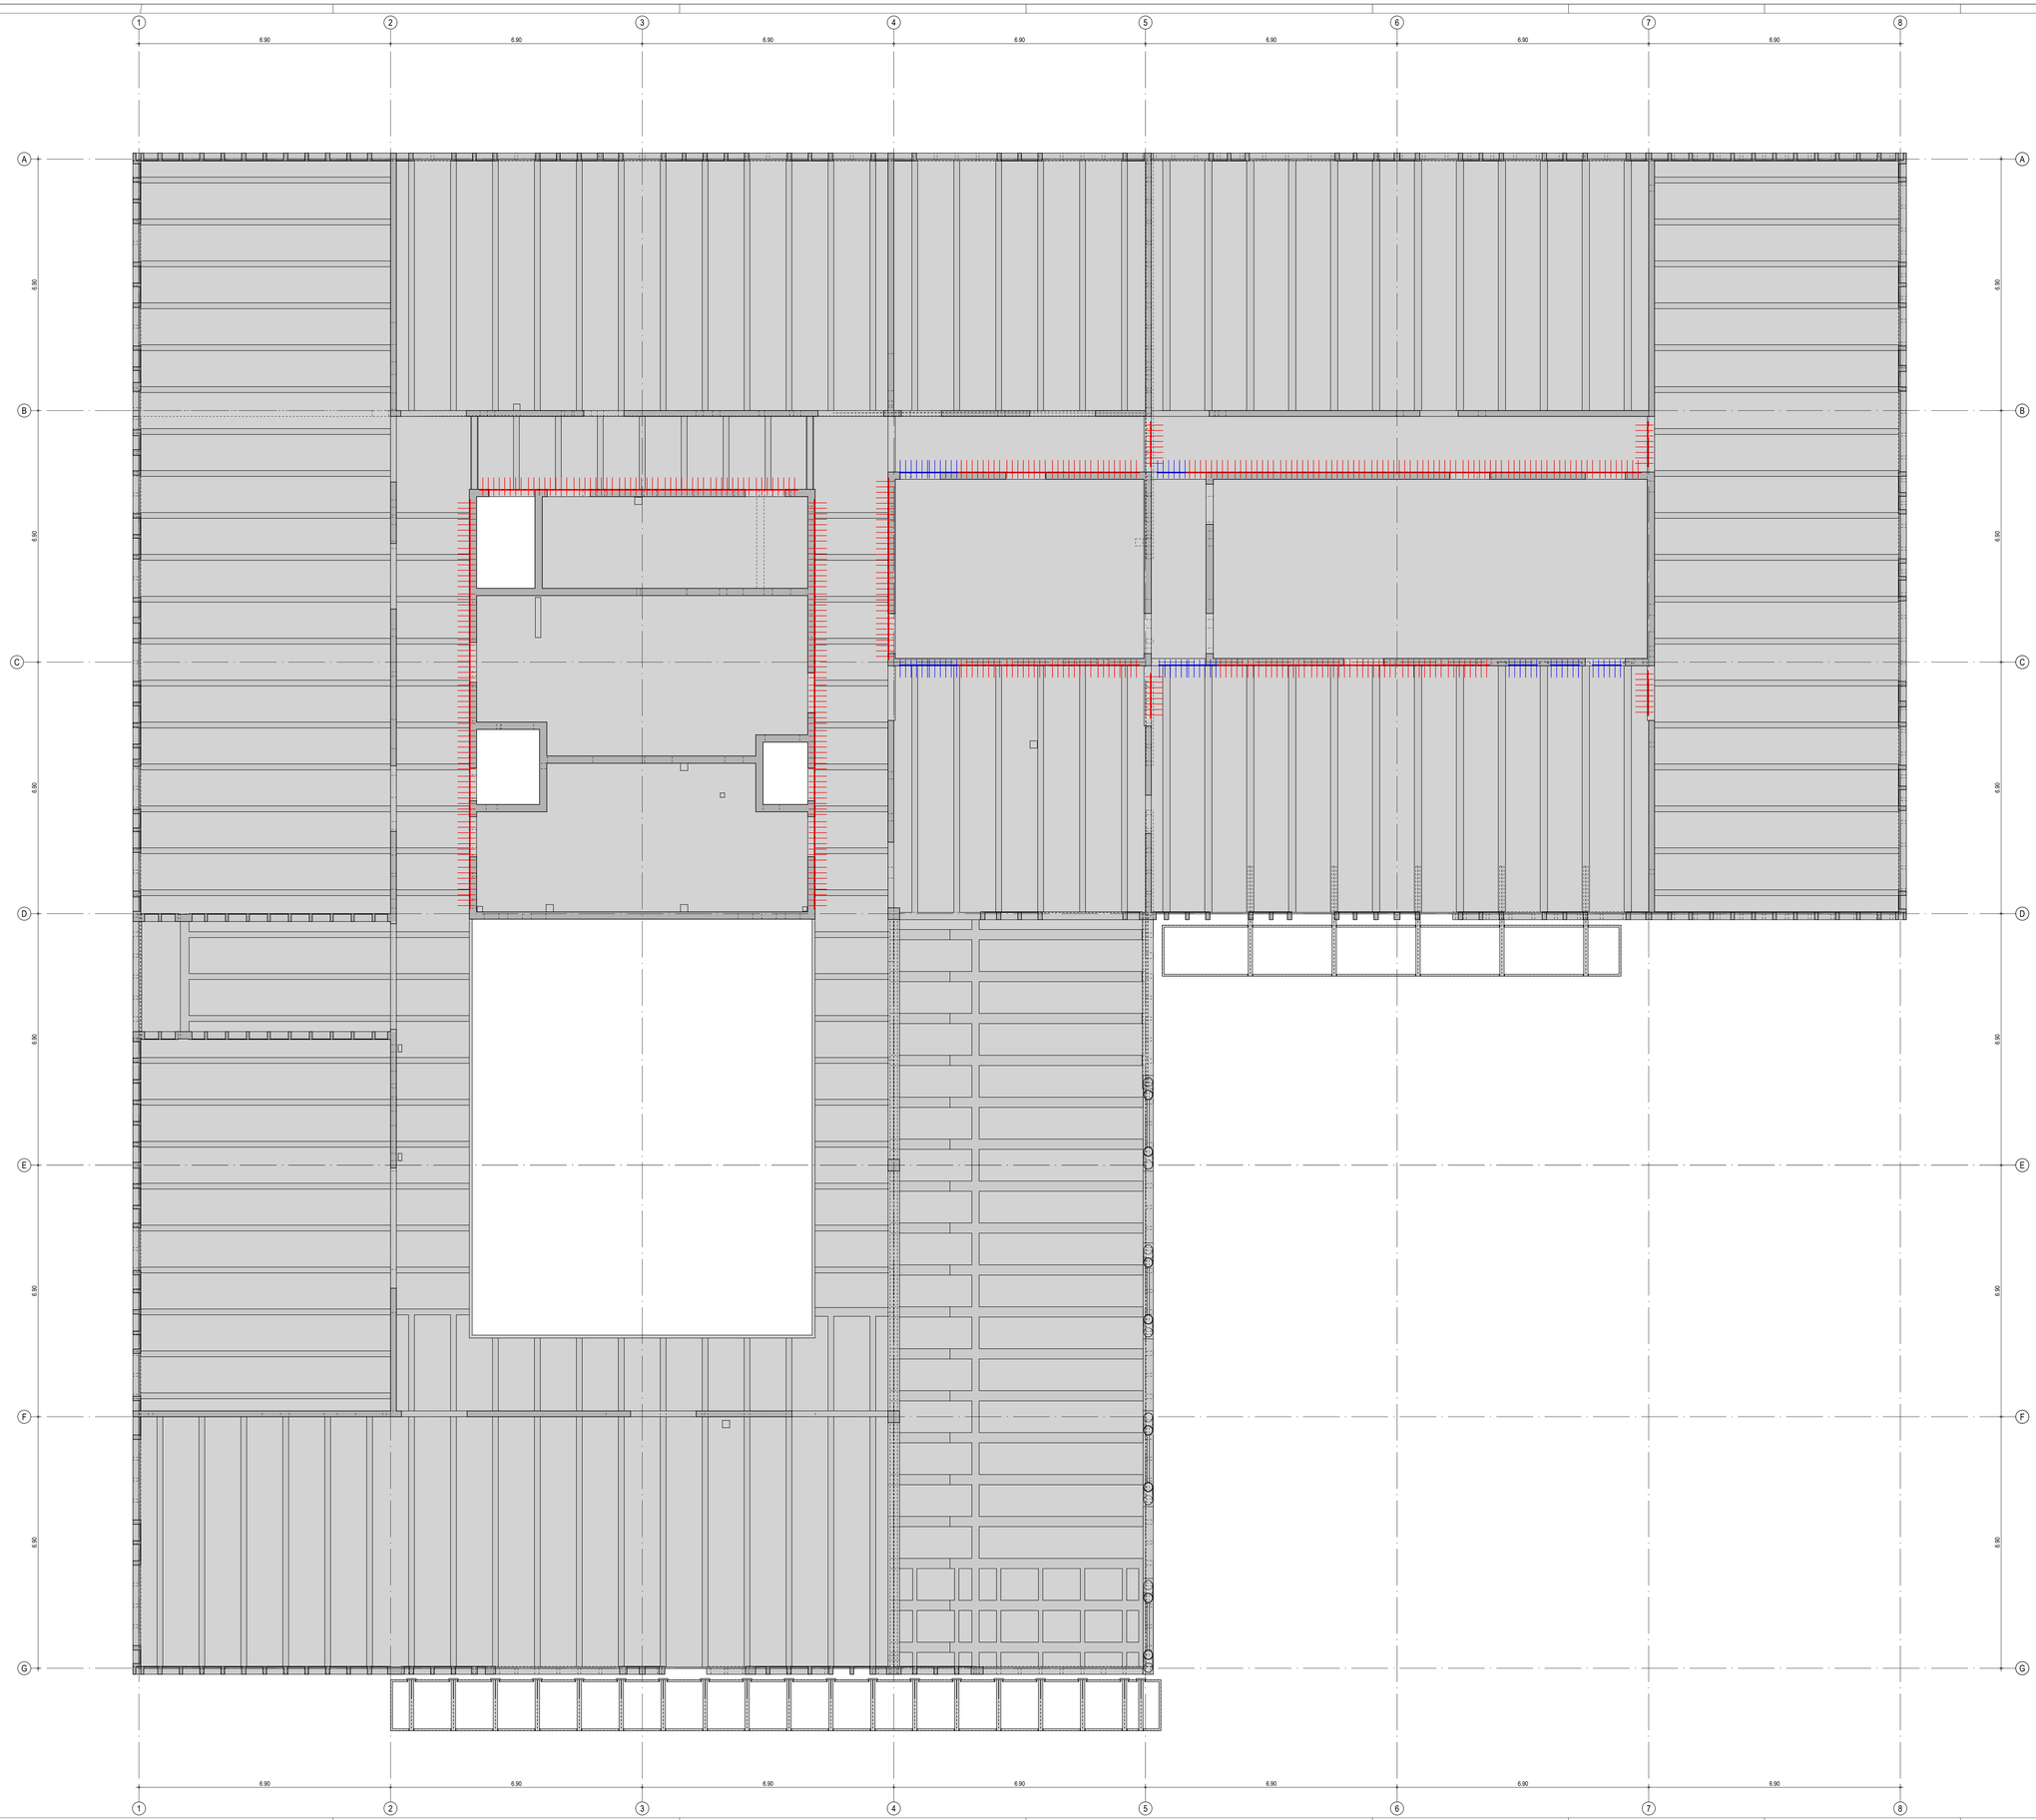


Legende:

Rückbiegeanschluss Typ 1 - HBT 80-8/15-5-1250, h=170, lu=320

Stückanzahl: 57
Gesamtanzahl laufende Meter: 71,25 lfm

Rückbiegeanschluss Typ 2 - HBT 80-8/15-5-800, h=170, lu=320

Stückanzahl: 10
Gesamtanzahl laufende Meter: 8 lfm

±0.00 = +53.65m ü. NHN

zeHGW = +41.40m ü. NHN

Index	Datum	Änderung	Gez.	Gen.
A	18.06.2026	Planerstellung gemäß Angaben der statischen Berechnung	MV	



Bauvorhaben:
Pflegeschule
Warener Straße 7, 12683 Berlin

Projektnummer:
BE_G_009_PFS

Bauherr/Eigentümer:
BG Klinikum
Unfallkrankenhaus Berlin gGmbH
Warener Straße 7, 12683 Berlin

Stempel Bauherr:
Unfallkrankenhaus Berlin

Planer:
NAK Architekten
Storkower Straße 3, 10555 Berlin
030 616 76 92 0, 030 616 76 92 30
PFS@nak-architekten.de

Stempel Planer:

Fachplaner:
PICHLER Ingenieure GmbH
Alt-Moabit 92-93, 10555 Berlin
030 864 08 6 0
PFS@pichleringenieure.de

Stempel Fachplaner:

Planinhalt: Übersichtsplan Rückbiegeanschlüsse EG	Verfasser: PICHLER Ingenieure GmbH	Blatt-Nr.: 41
Gewerk: Tragwerksplanung	Leistungsphase/Planungsphase: Ausführungsplanung	Datum: 18.06.2026

Blattgröße:	Maßstab:	Gez.:	Index:	QR-Code:
1000 / 1400	1:50	MV	A	

Plannamе: BE-G-009_PFS_LP5-0_TWP_GR_HSLP_+0_XXX_30041_A

Geprüft: Status: