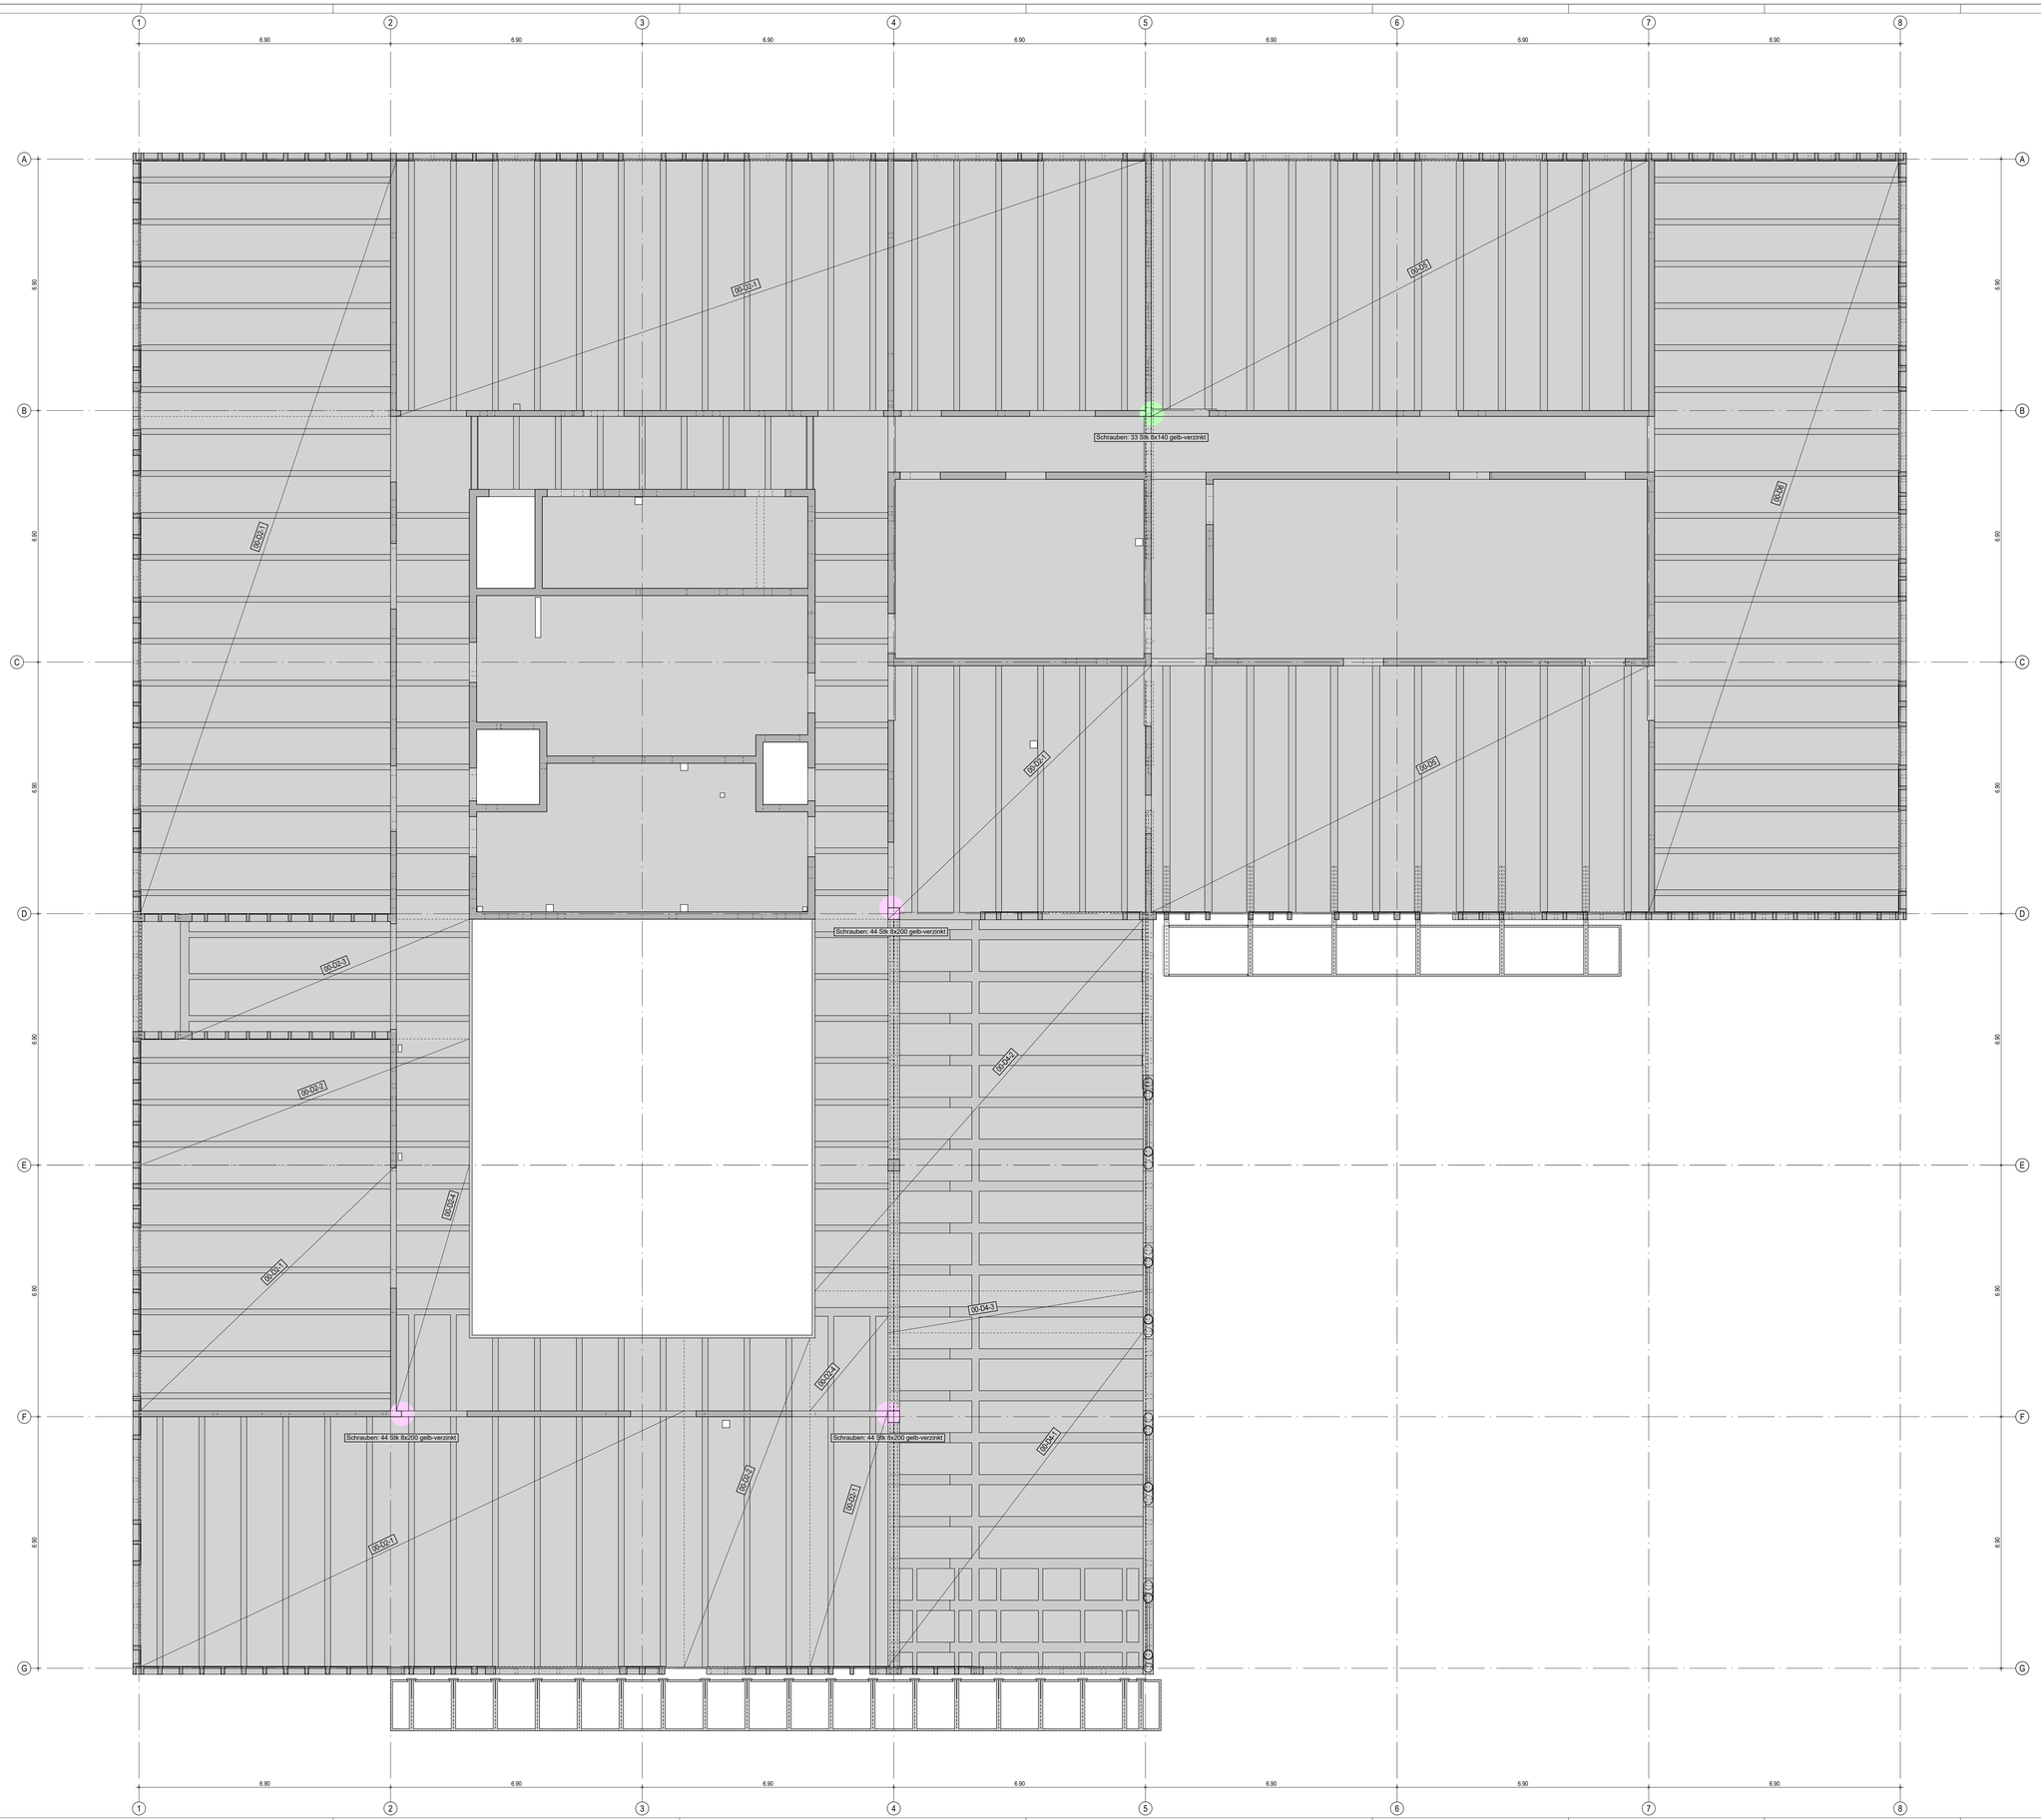


Legende:

Sherpa Verbinder XL 220
Stückanzahl: 3

Sherpa Verbinder L 100
Stückanzahl: 1

Schraubenanzahl:

Holz
8,0×140 gelb verzinkt 165 Stk.

±0.00 = +53.65m ü. NHN

zeHGW = +41.40m ü. NHN

Index	Datum	Änderung	Gez.	Gen.
A	03.07.2026	Planerstellung gemäß Angaben der statischen Berechnung	NH	



Bauvorhaben:
Pflegeschule
Warener Straße 7, 12683 Berlin

Projektnummer:
BE_G_009_PFS

Bauherr/Eigentümer:
BG Klinikum
Unfallkrankenhaus Berlin gGmbH
Warener Straße 7, 12683 Berlin

Stempel Bauherr:
Unfallkrankenhaus Berlin

Planer:
NAK Architekten
Storkower Straße 3, 10555 Berlin
030 616 76 92 0, 030 616 76 92 30
PFS@nak-architekten.de

Stempel Planer:

Fachplaner:
PICHLER Ingenieure GmbH
Alt-Moabit 92-93, 10555 Berlin
030 864 08 6 0
PFS@pichleringenieure.de

Stempel Fachplaner:
PICHLER INGENIEURE GmbH
BERATENDE INGENIEURE TRAGWERKSPLANUNG

Planinhalt: Übersichtsplan Sherpa Verbindungen weiterer Tragbauteile EG	Verfasser: PICHLER Ingenieure GmbH	Blatt-Nr.: 46
Gewerk: Tragwerksplanung	Leistungsphase/Planungsphase: Ausführungsplanung	Datum: 03.07.2026

Blattgröße:	Maßstab:	Gez.:	Index:	QR-Code:
1000 / 1400	1:50	NH	A	

Planname: BE-G-009_PFS_LP5-0_TWP_GR_HSLP_+0_XXX_00046_A

Geprüft: Status: