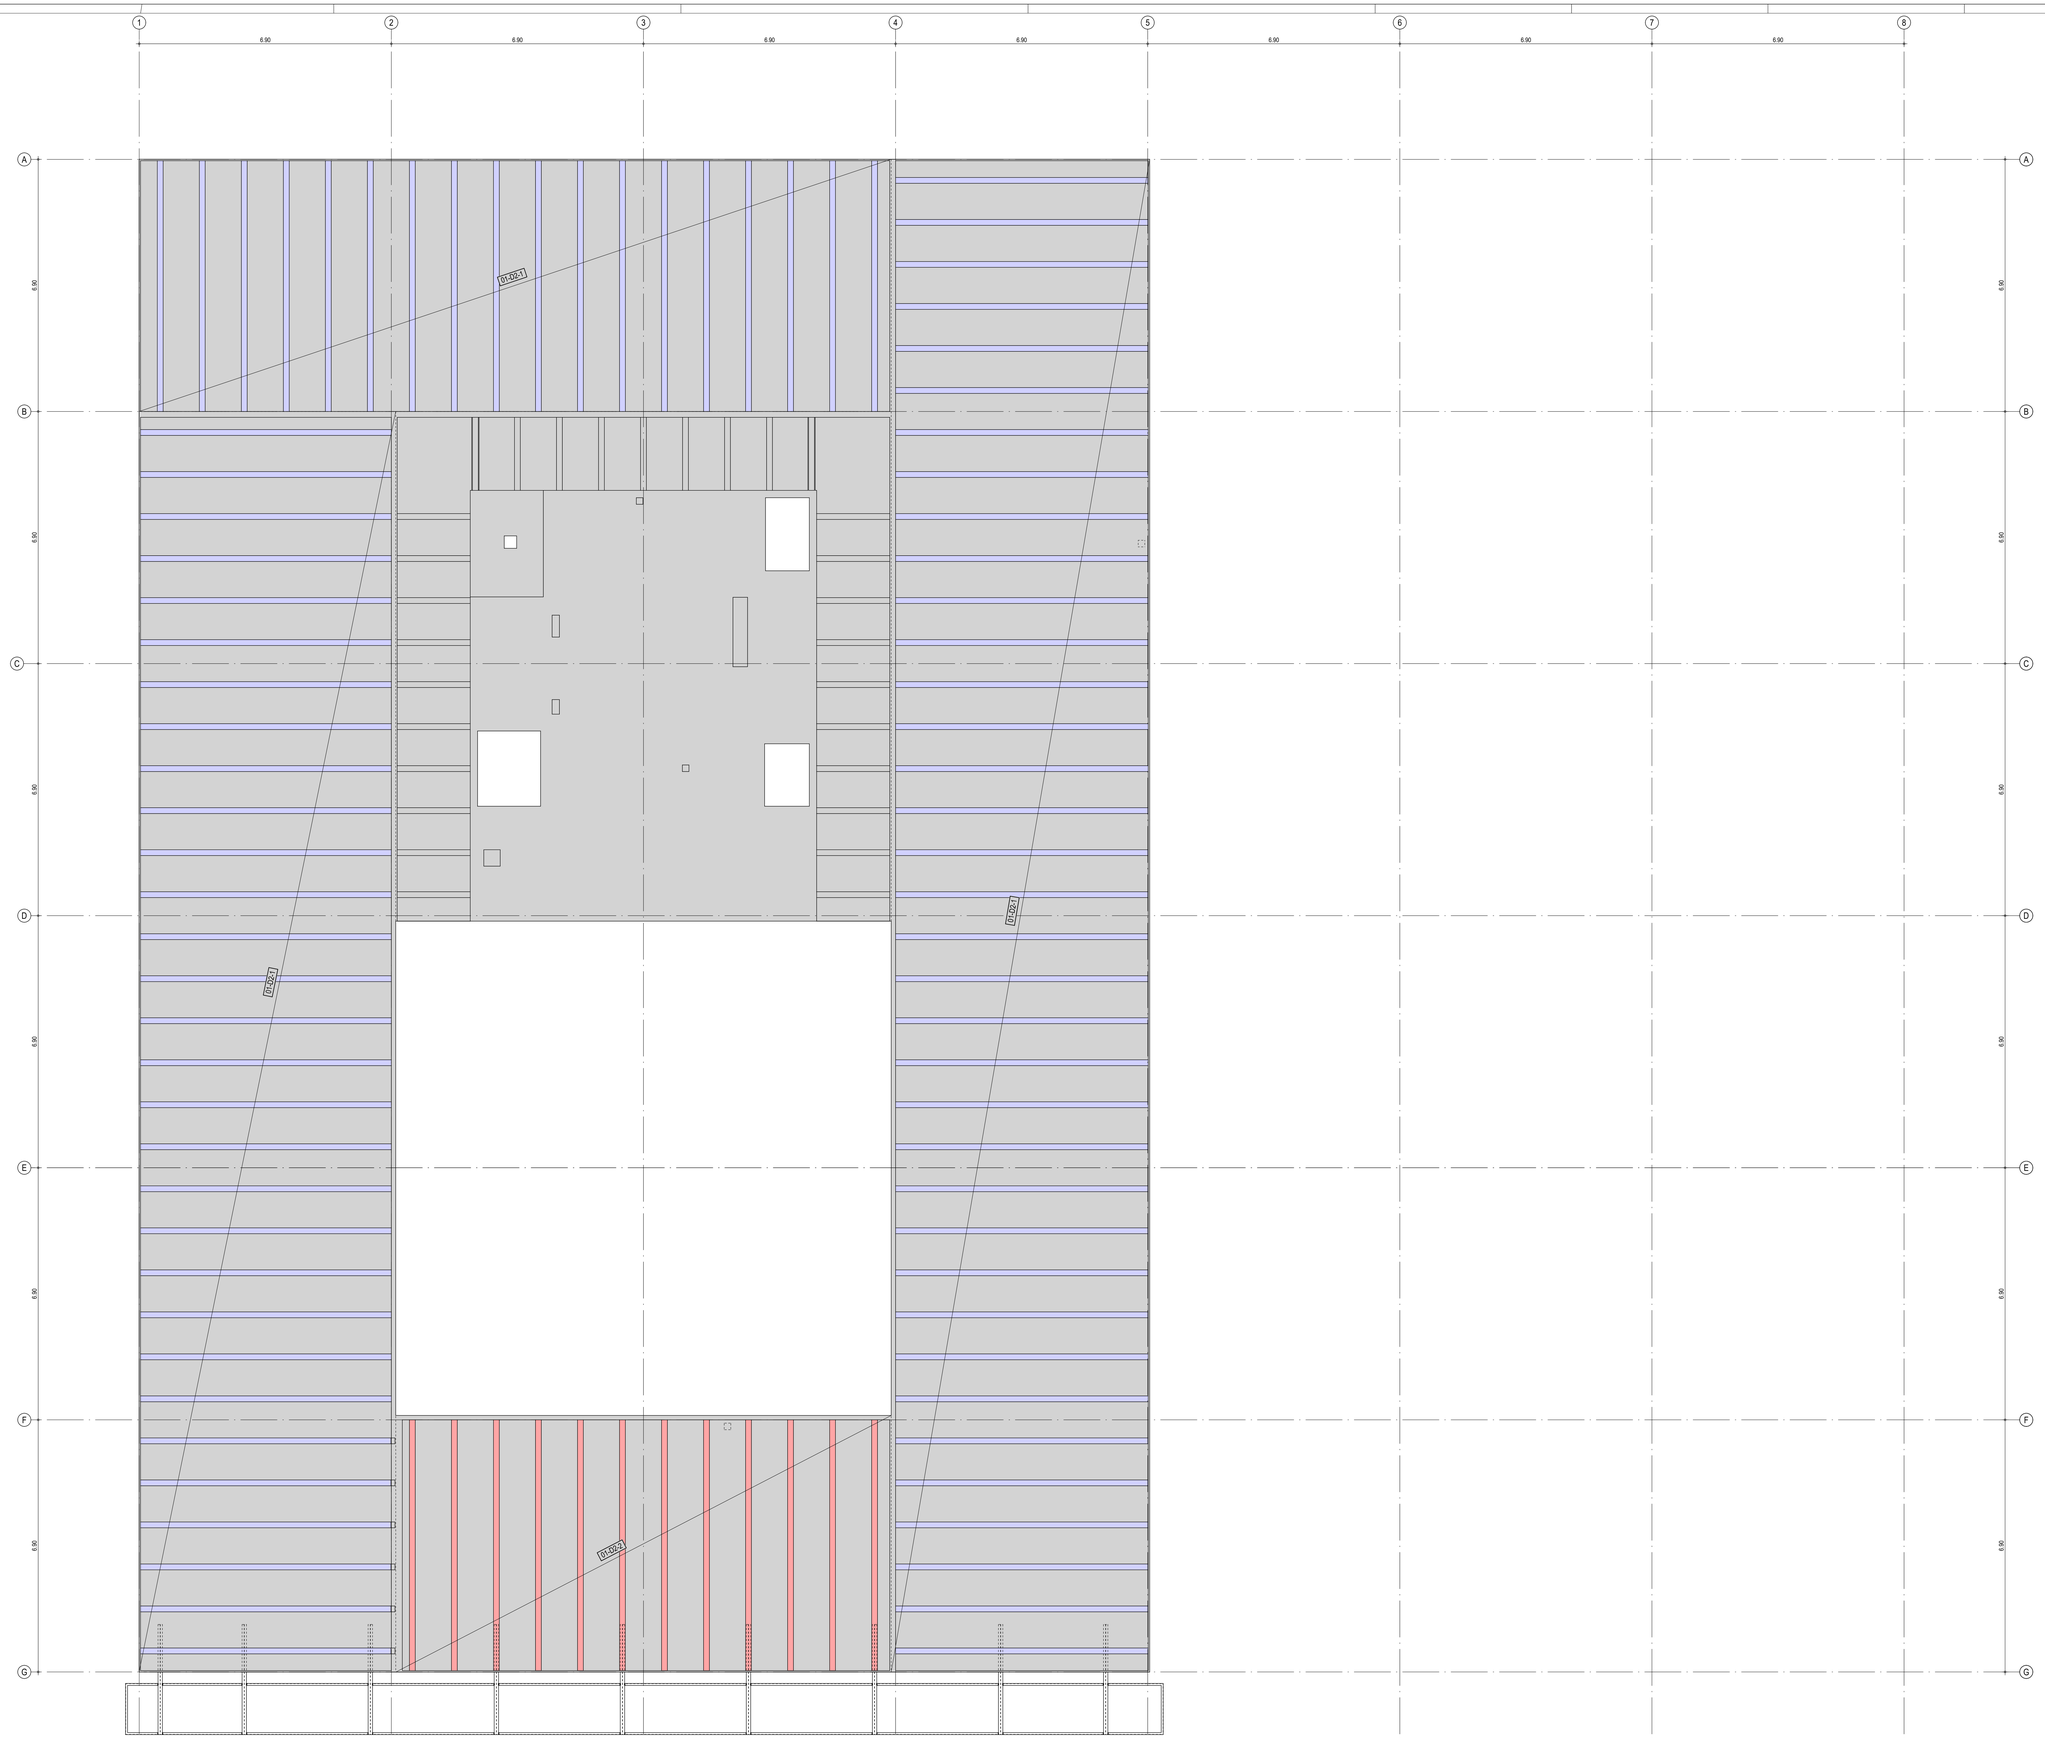


Legende:

HBV-Decke Pos. 01-D2-1

Verbindungsmittel:	Würth ASSY plus VG Schraube 8.0x300
Einschraubwinkel:	45°
Anzahl der Reihen:	2
Anzahl der Balken:	84
Anzahl der Schrauben je Balken:	112
Anzahl der Schrauben gesamt:	9408

Abstände:

X_1 (m)	X_2 (m)	s (cm)
0.00	1.80	10.0
1.80	5.12	20.0
5.12	6.92	10.0

HBV-Decke Pos. 01-D2-2

Verbindungsmittel:	Würth ASSY plus VG Schraube 8.0x300
Einschraubwinkel:	45°
Anzahl der Reihen:	2
Anzahl der Balken:	12
Anzahl der Schrauben je Balken:	111
Anzahl der Schrauben gesamt:	1332

Abstände:

X_1 (m)	X_2 (m)	s (cm)
0.00	1.80	10.0
1.80	5.07	20.0
5.07	6.87	10.0

Gesamtanzahl der Würth ASSY plus VG 8.0x300 Schrauben im 1.OG : 10740

±0.00 = +53.65m ü. NHN

zeHGW = +41.40m ü. NHN

Index	Datum	Änderung	Gez.	Gen.
A	18.06.2026	Planerstellung gemäß Angaben der statischen Berechnung	MV	



Bauvorhaben:
Pflegeschule
Warener Straße 7, 12683 Berlin

Projektnummer:
BE_G_009_PFS

Bauherr/Eigentümer:
BG Klinikum
Unfallkrankenhaus Berlin gGmbH
Warener Straße 7, 12683 Berlin

Stempel Bauherr:
Unfallkrankenhaus Berlin

Planer:
NAK Architekten
Stromstraße 3, 10555 Berlin
030 616 76 92 0, 030 616 76 92 30
PFS@nak-architekten.de

Stempel Planer:

Fachplaner:
PICHLER Ingenieure GmbH
Alt-Moabit 92-93, 10555 Berlin
030 884 38 6 0
PFS@pichleringenieure.de

Stempel Fachplaner:

Planinhalt: Übersichtsplan Schrauben 1.OG	Verfasser: PICHLER Ingenieure GmbH	Blatt-Nr.: 43
Gewerk: Tragwerksplanung	Leistungsphase/Planungsphase: Ausführungsplanung	Datum: 18.06.2026

Blattgröße:	Maßstab:	Gez.:	Index:	QR-Code:
1000 / 1400	1:50	MV	A	

Planname: BE-G-009_PFS_LP5-2_TWP_GR_HSP_+0_XXX_30043_A

Geprüft:

Status: