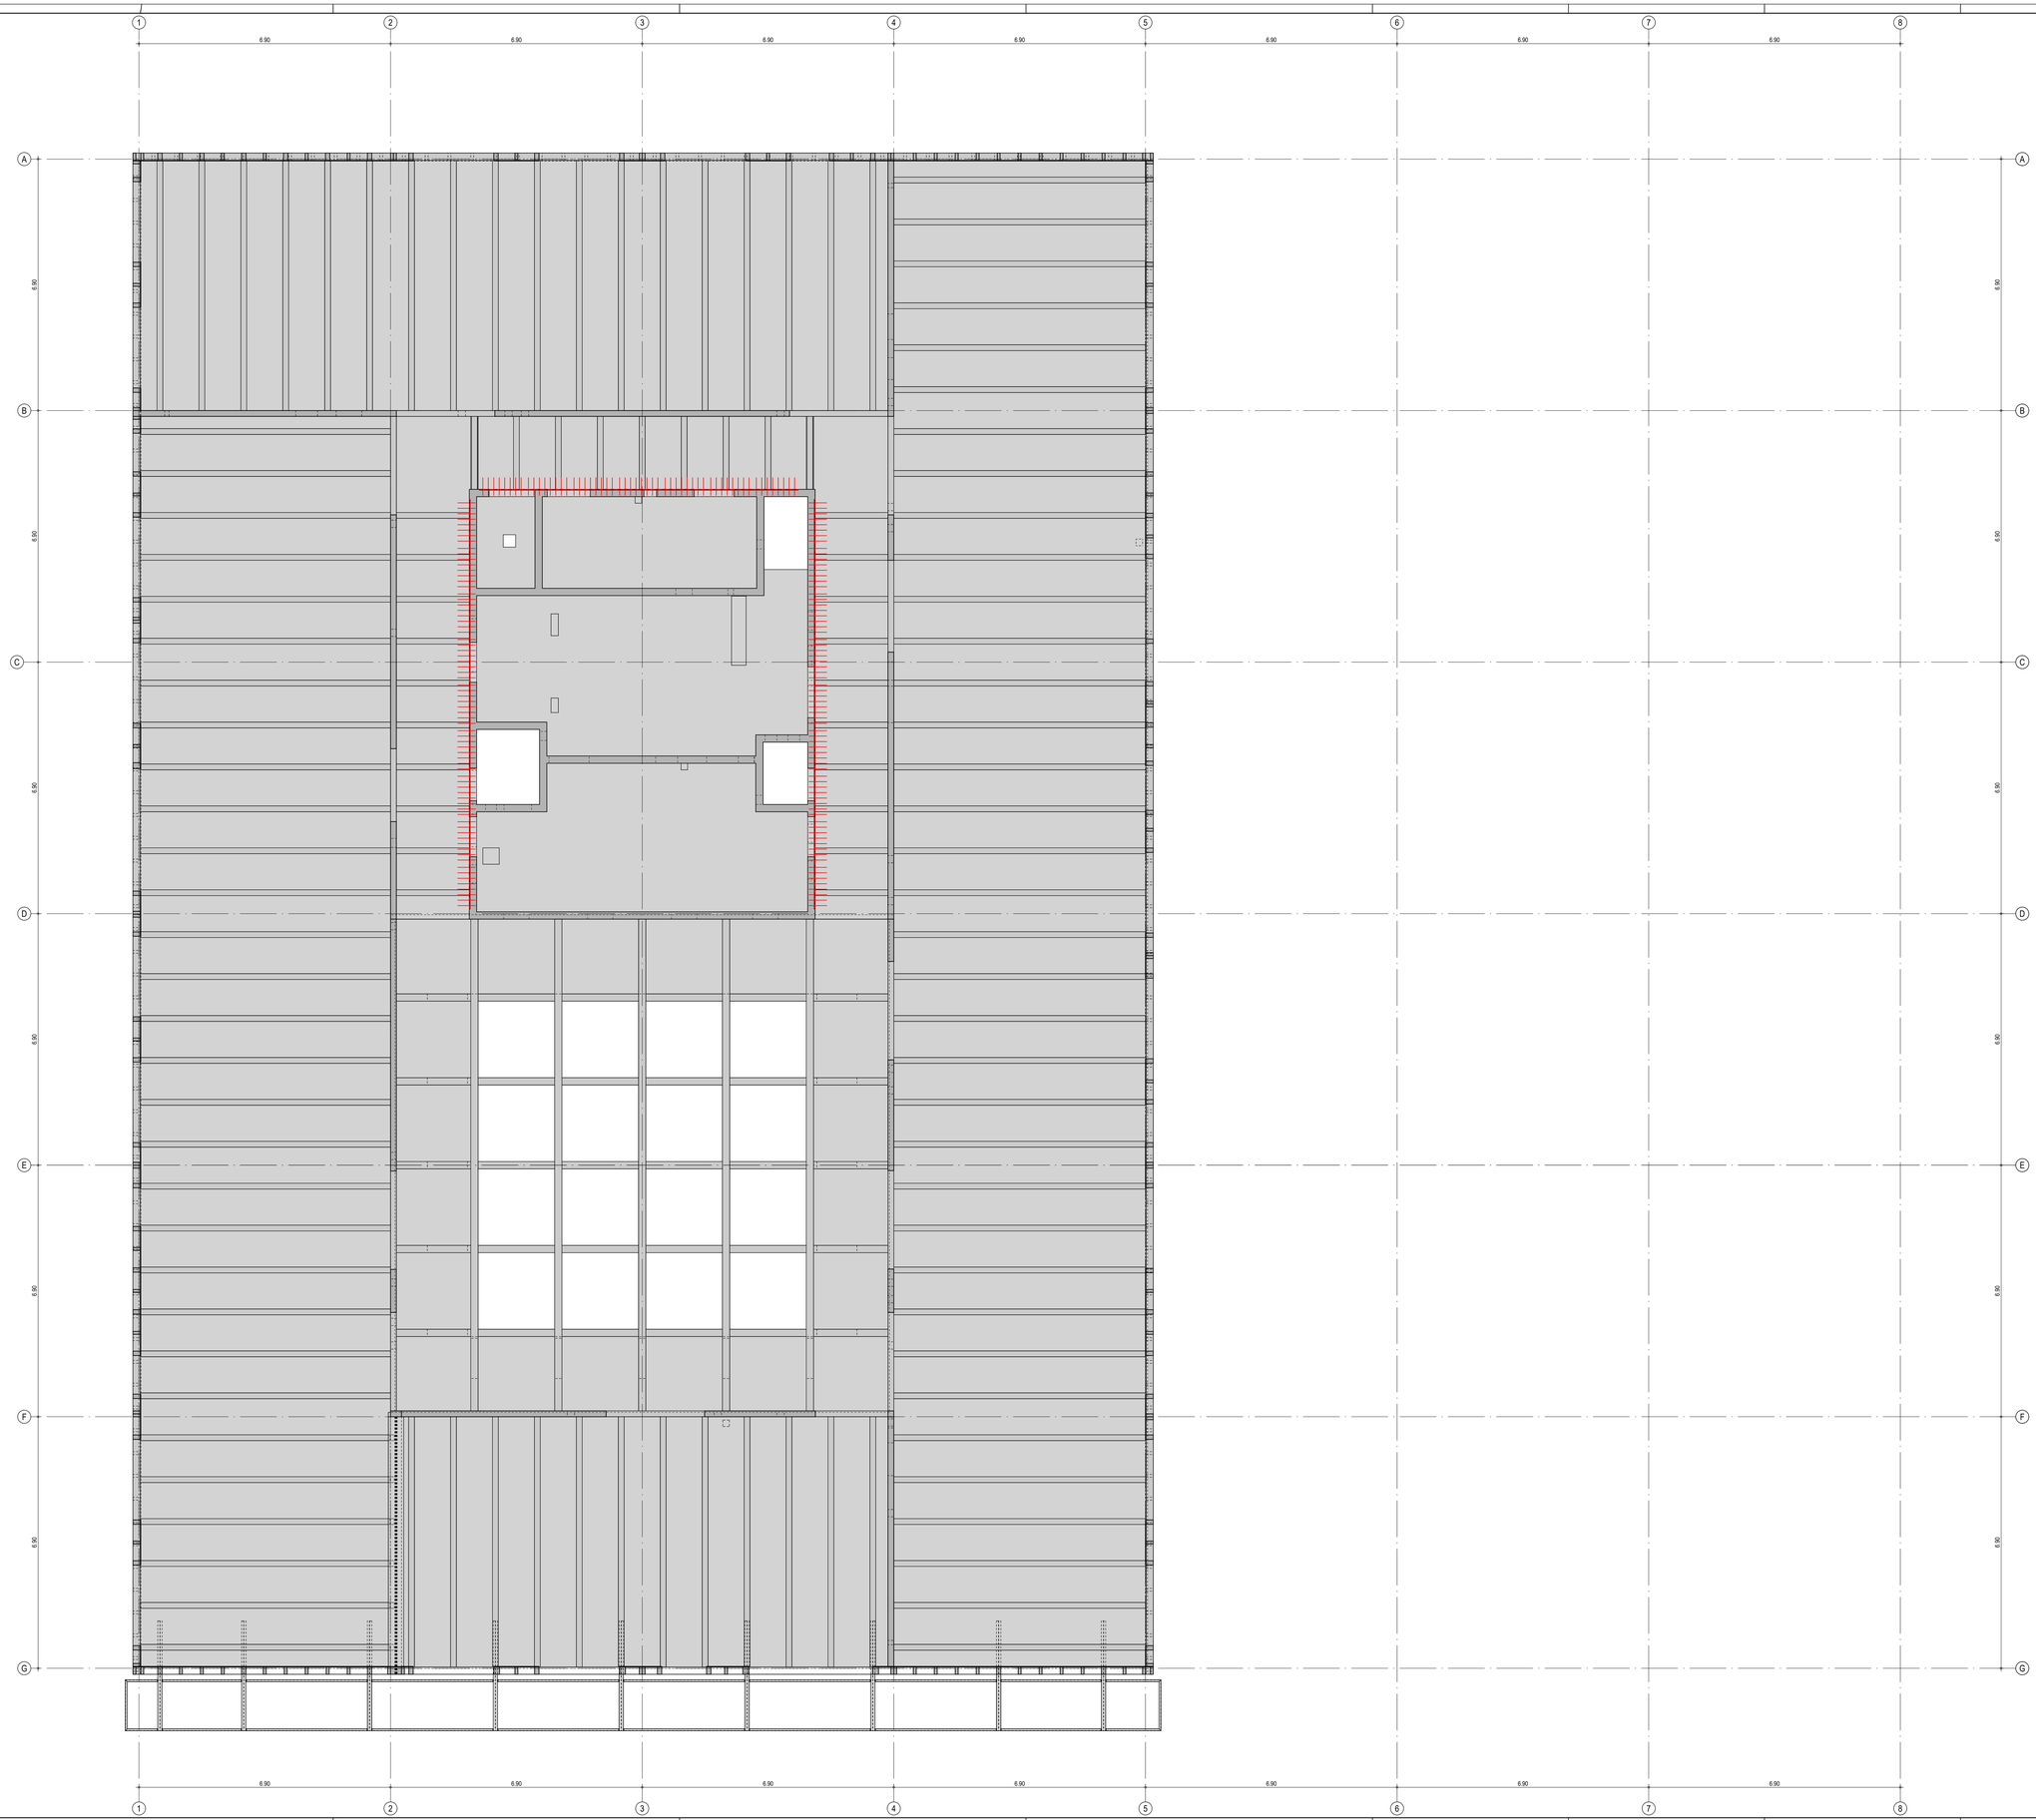


Legende:

Rückbiegeanschluss Typ 1 - HBT 80-8/15-5-1250, h=170, lu=320

Stückanzahl: 25
Gesamtanzahl laufende Meter: 31,25 lfm

±0.00 = +53.65m ü. NHN

zeHGW = +41.40m ü. NHN

Index	Datum	Änderung	Gez.	Gen.
A.	18.06.2026	Planerstellung gemäß Angaben der statischen Berechnung	MV	



Bauvorhaben: Pflegeschule, Warener Straße 7, 12683 Berlin	Projektnummer: BE_G_009_PFS
Bauherr/Eigentümer: BG Klinikum Unfallkrankenhaus Berlin gGmbH, Warener Straße 7, 12683 Berlin	Stempel Bauherr: Unfallkrankenhaus Berlin
Planer: NAK Architekten, Stromstraße 3, 10555 Berlin, 030 616 76 92 0, 030 616 76 92 30, PFS@nak-architekten.de	Stempel Planer: NAK
Fachplaner: PICHLER Ingenieure GmbH, Alt-Moabit 62-63, 10555 Berlin, 030 884 59 6 0, PFS@pichleringenieure.de	Stempel Fachplaner: PICHLER INGENIEURE GmbH BERATENDE INGENIEURE TRAGWERKSPLANUNG

Planinhalt: Übersichtsplan Rückbiegeanschlüsse 1.OG	Verfasser: PICHLER Ingenieure GmbH		Blatt-Nr.: 44
Gewerk: Tragwerksplanung	Leistungsphase/Planungsphase: Ausführungsplanung		Datum: 18.06.2026
Blattgröße: 1000 / 1400	Maßstab: 1:50	Gez.: MV / Index: A	QR-Code:
Planname: BE-G-009_PFS_LP1-3_THP_GR_HBxP_+0_XXX_30044_A	Geprüft:	Status:	