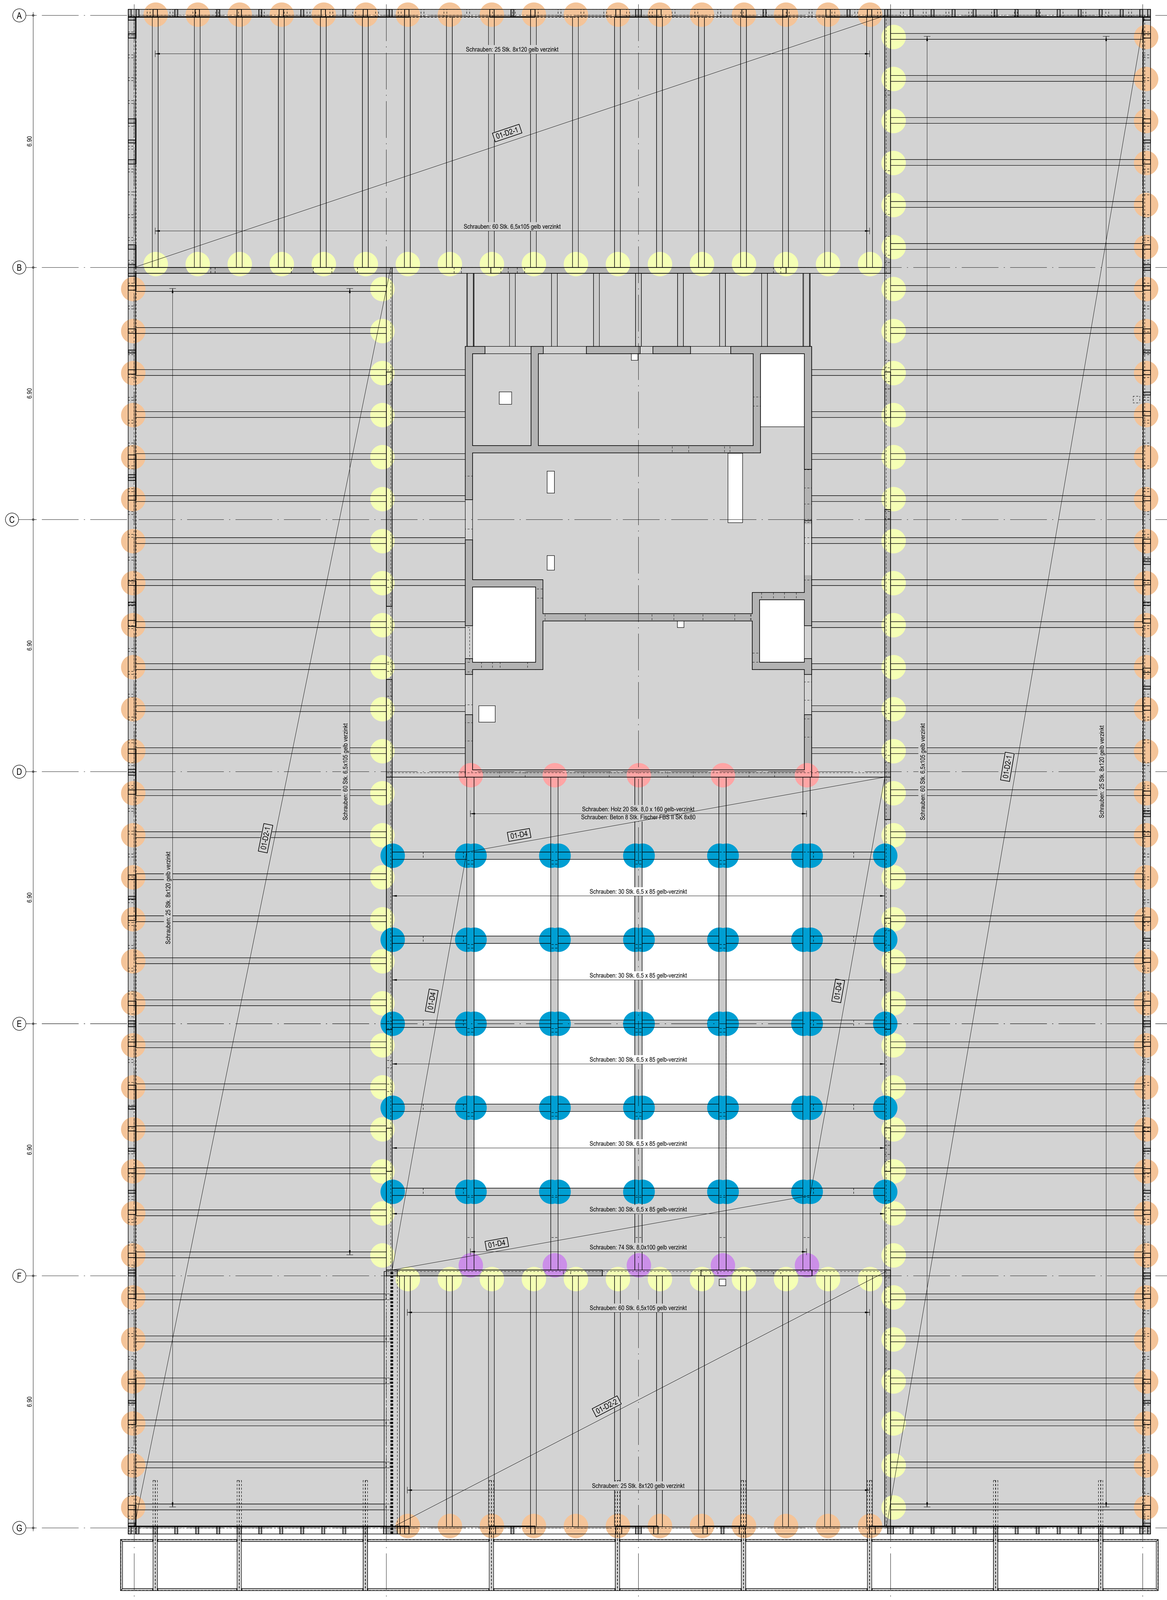


Legende:

Sherpa Verbinder L 120 DUO
Stückanzahl: 5

Sherpa Verbinder XL 170 CS
Stückanzahl: 5

Sherpa Verbinder L 60
Stückanzahl: 96

Sherpa Verbinder M 40 DUO
Stückanzahl: 90

Sherpa Verbinder M 40
Stückanzahl: 60

Schraubenanzahl:

Holz

6,5×85 gelb verzinkt	1800 Stk.
6,5×105 gelb verzinkt	5400 Stk.
8,0×100 gelb verzinkt	370 Stk.
8×120 gelb verzinkt	2400 Stk.
8×160 gelb verzinkt	100 Stk.


Beton

Fischer FBS II SK 8×80	40 Stk.

±0.00 = +53.65m ü. NHN

zeHGW = +41.40m ü. NHN

Index	Datum	Änderung	Gez.	Gen.
B	03.07.2026	Planfortschreibung	NH	
A	18.06.2026	Planerstellung gemäß Angaben der statischen Berechnung	MV	

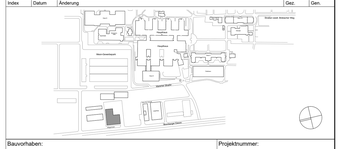

Bauvorhaben:
Pflegeschule
Warener Straße 7, 12683 Berlin

Projektnummer:
BE_G_009_PFS

Bauherr/Eigentümer:
BG Klinikum
Unfallkrankenhaus Berlin gGmbH
Warener Straße 7, 12683 Berlin

Stempel Bauherr:
Unfallkrankenhaus Berlin

Planer:
NAK Architekten
Stromstraße 3, 10555 Berlin
030 616 76 92 0, 030 616 76 92 30
PFS@nak-architekten.de

Stempel Planer:
NAK

Fachplaner:
PICHLER Ingenieure GmbH
Alt-Moabit 62-63, 10555 Berlin
030 884 59 6 0
PFS@pichleringenieure.de

Stempel Fachplaner:
PICHLER INGENIEURE GmbH
BERATENDE INGENIEURE TRAGWERKSPLANUNG

Planinhalt: Übersichtsplan Sherpa Verbindungen der HBV-Decken 1.OG	Verfasser: PICHLER Ingenieure GmbH	Blatt-Nr.: 45
Gewerk: Tragwerksplanung	Leistungsphase/Planungsphase: Ausführungsplanung	Datum: 02.07.2026

Blattgröße:	Maßstab:	Gez.:	Index:	QR-Code:
1000 / 1400	1:50	MV	B	

Planname: BE-G-009_PFS_LP5.0_TWP_GR_HBVP_~0_XXX_30045_B

Geprüft: Status: