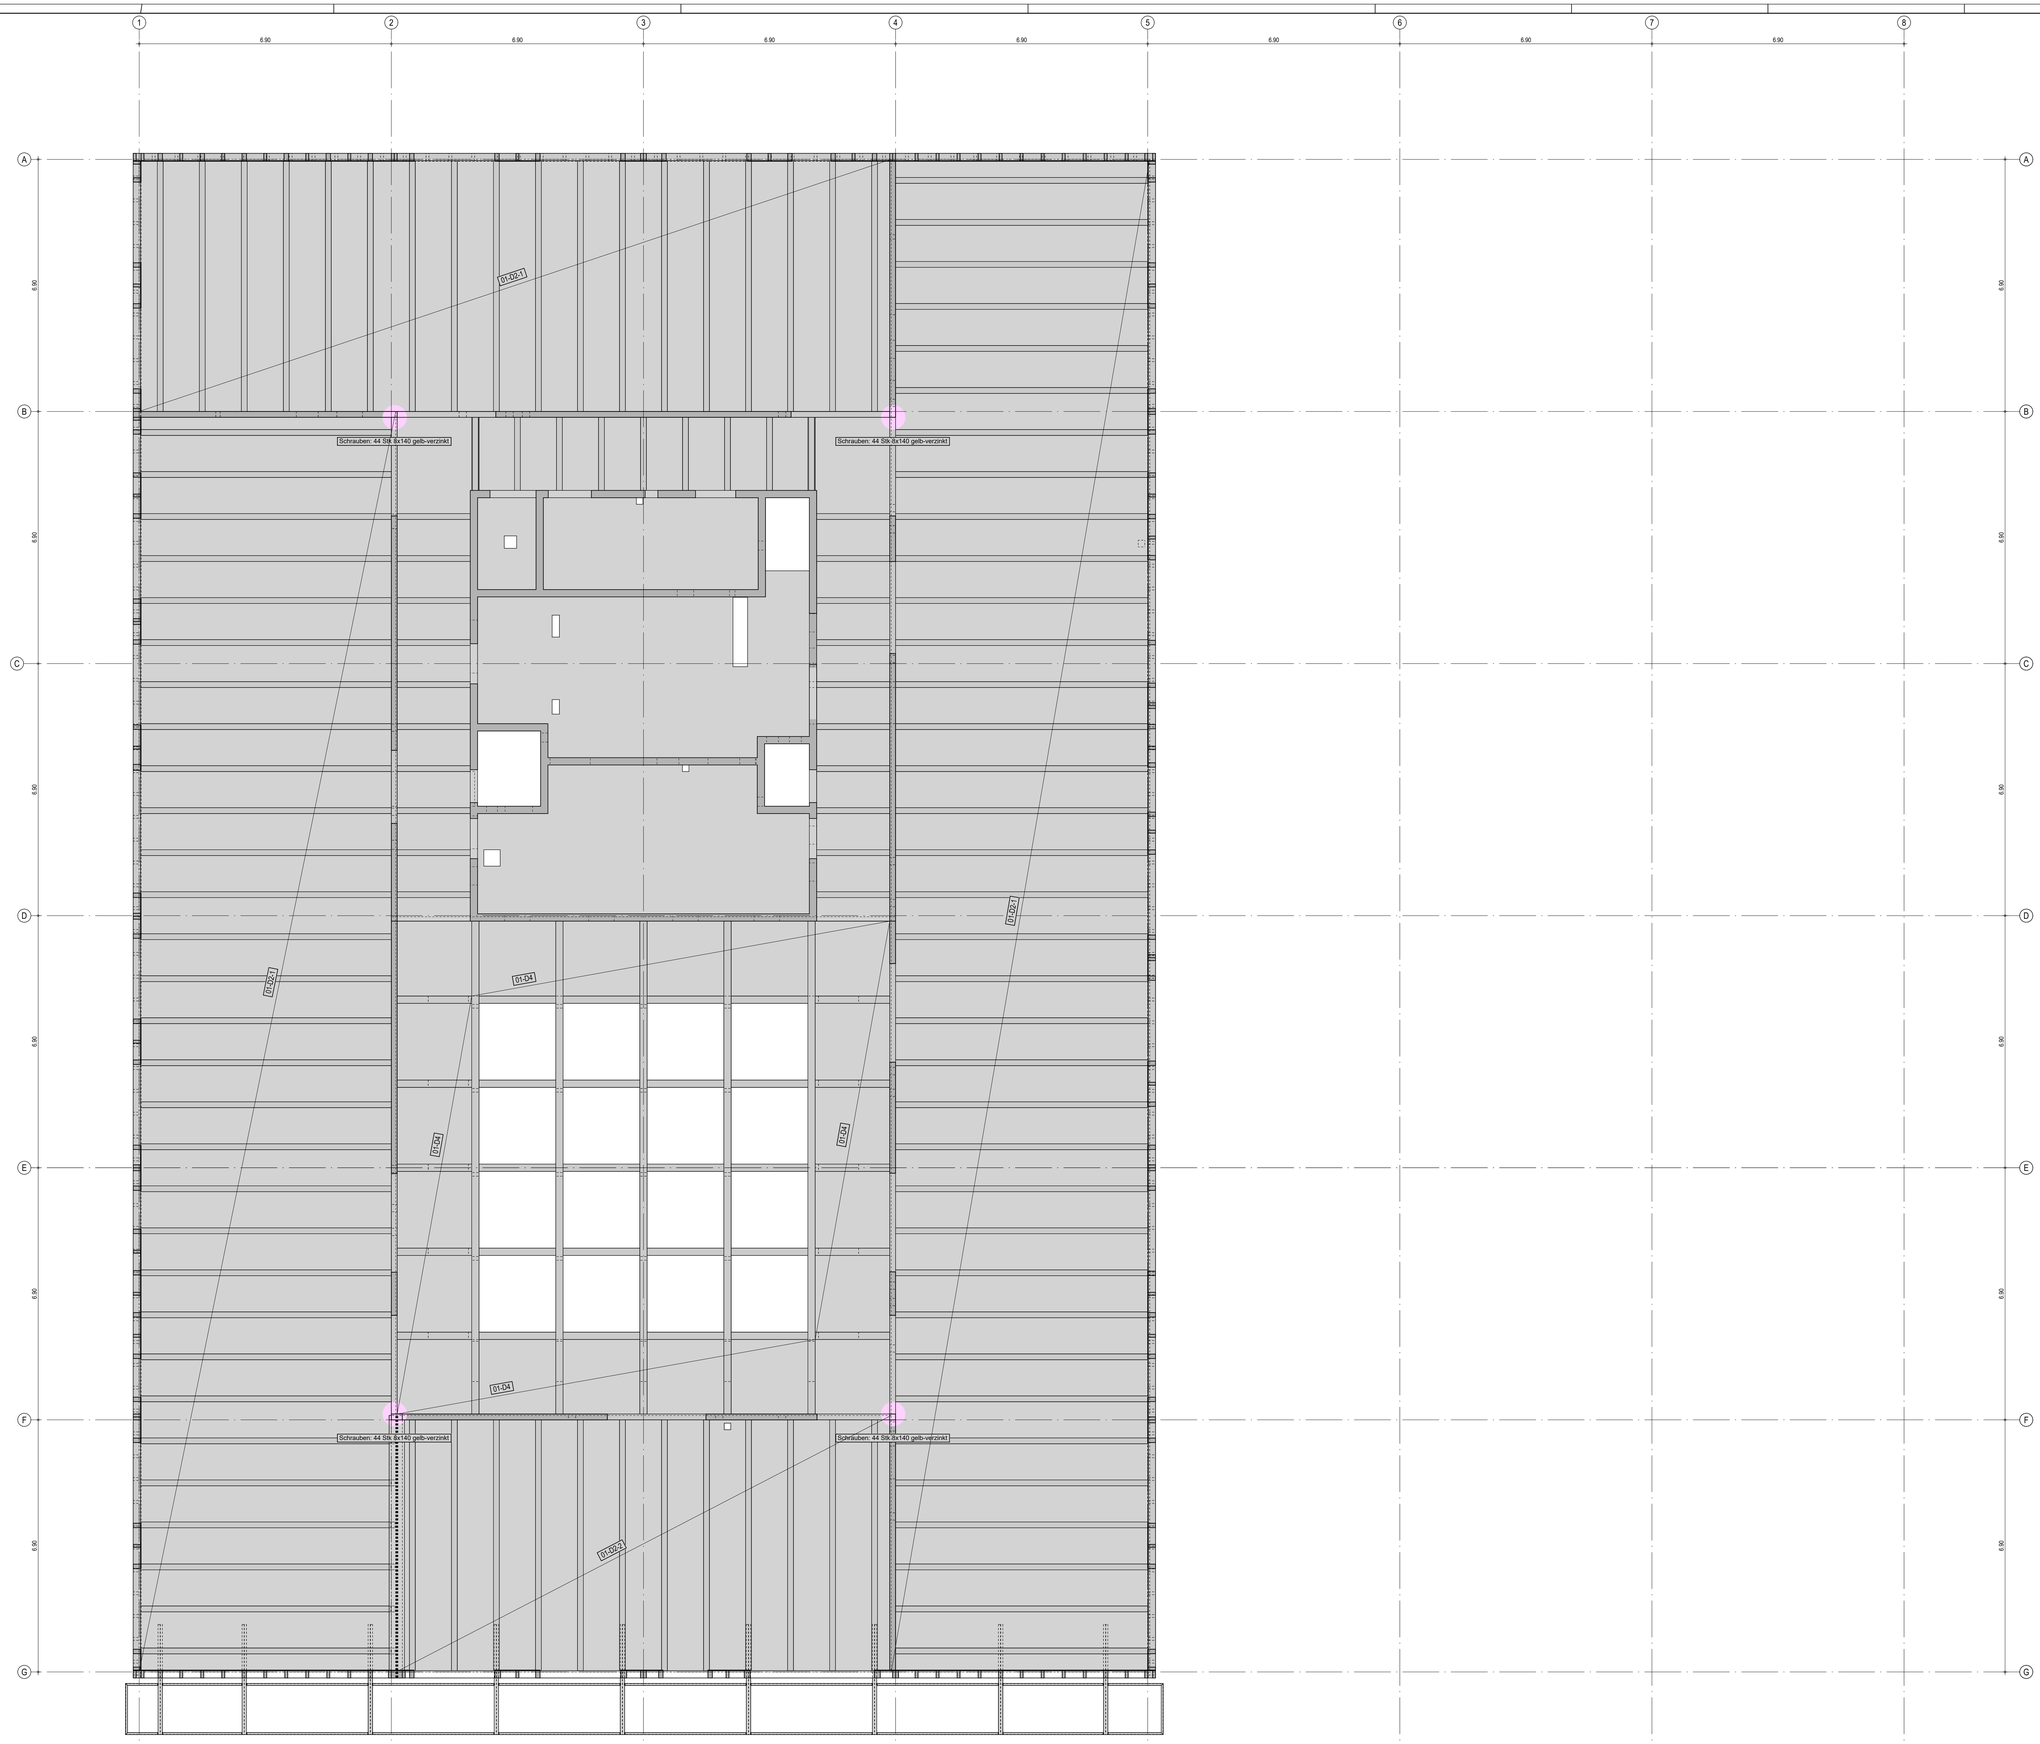


Legende:

Sherpa Verbinder XL 220
Stückanzahl: 4

Schraubenanzahl:
Holz
8,0×140 gelb verzinkt 176 Stk.

±0.00 = +53.65m ü. NHN

zeHGW = +41.40m ü. NHN

Index	Datum	Änderung	Gez.	Gen.
A	13.07.2026	Planerstellung gemäß Angaben der statischen Berechnung	NH	



Bauvorhaben:
Pflegeschule
Warener Straße 7, 12683 Berlin

Projektnummer:
BE_G_009_PFS

Bauherr/Eigentümer:
BG Klinikum
Unfallkrankenhaus Berlin gGmbH
Warener Straße 7, 12683 Berlin

Stempel Bauherr:
Unfallkrankenhaus Berlin

Planer:
NAK Architekten
Stromstraße 3, 10555 Berlin
030 616 76 92 0, 030 616 76 92 30
PFS@nak-architekten.de

Stempel Planer:
NAK

Fachplaner:
PICHLER Ingenieure GmbH
Alt-Moabit 62-63, 10555 Berlin
030 884 59 6 0
PFS@pichleringenieure.de

Stempel Fachplaner:
PICHLER INGENIEURE GmbH
BERATENDE INGENIEURE TRAGWERKSPLANUNG

Planinhalt:	Verfasser:	Blatt-Nr.:
Übersichtsplan Sherpa Verbindungen weiterer Tragbauteile 1.OG	PICHLER Ingenieure GmbH	47
Gewerk:	**Leistungsphase/Planungsphase:**	**Datum:**
Tragwerksplanung	Ausführungsplanung	13.07.2026

Blattgröße:	Maßstab:	Gez.:	Index:	QR-Code:
1000 / 1400	1:50	NH	A	

Planname:
BE-G-009_PFS_LP5-2_TWP_
GR_HEP_+1_XXX_3004T_A

Geprüft:

Status: