
Übersicht

M 1:25

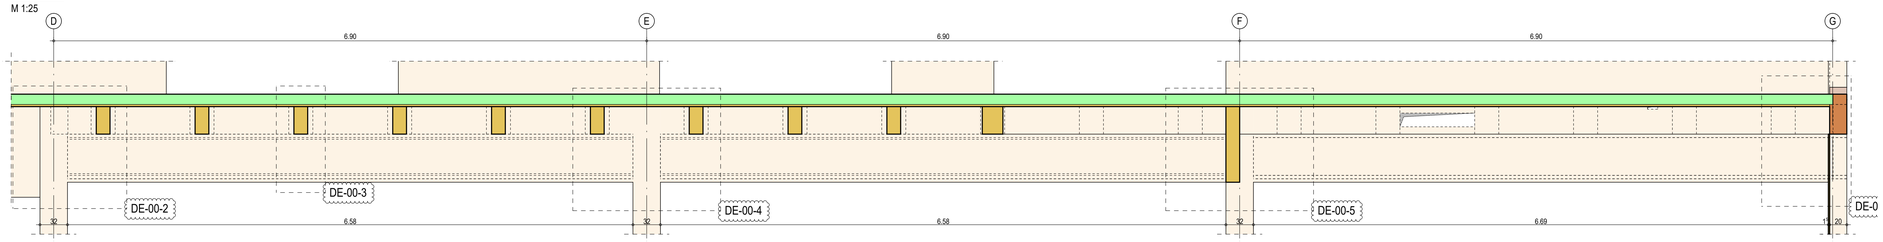


Detail - DE-00-2


M 1:10


Anschluss Stahlschweißprofil an BSH-Stütze

Achsenbereich D / 4

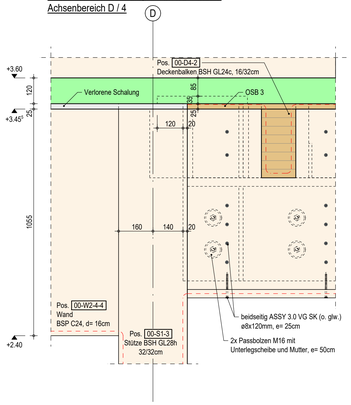

Schnitt

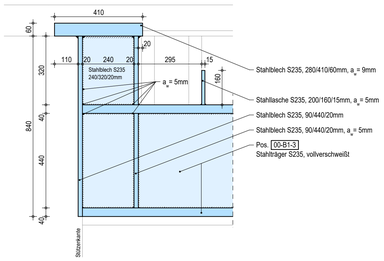

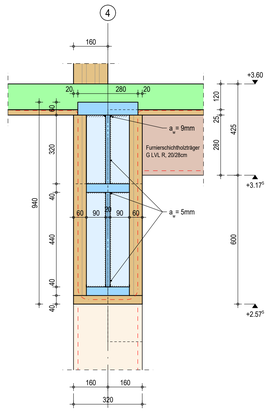


Detail - DE-00-3


M 1:10

Anschluss Stahlschweißprofil an Deckenbalken

Achse 2 (Regelbereich)

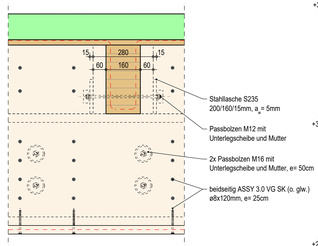

Schnitt

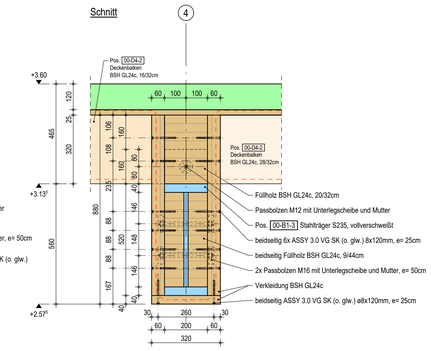

Detail - DE-00-4

M 1:10

Anschluss Stahlschweißprofil an BSH-Stütze

Achsenbereich E / 4

Längsschnitt Stahlteil


Schnitt

Detail - DE-00-5


M 1:10

Anschluss Stahlschweißprofil an BSH-Stütze


Achsenbereich F / 4

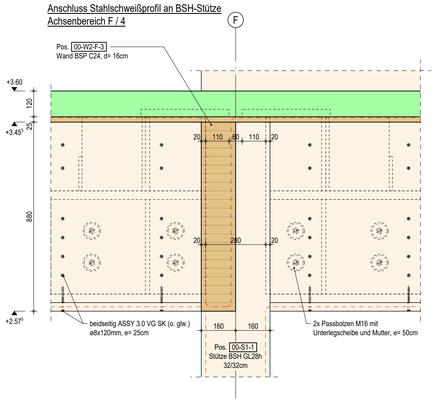

Längsschnitt Stahlteil

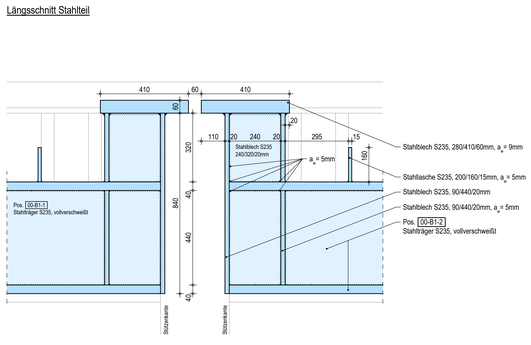

Schnitt

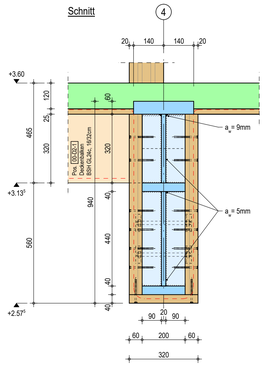


Detail - DE-00-6

M 1:10


Anschluss Stahlschweißprofil an BSH-Stütze

Achsenbereich G / 4

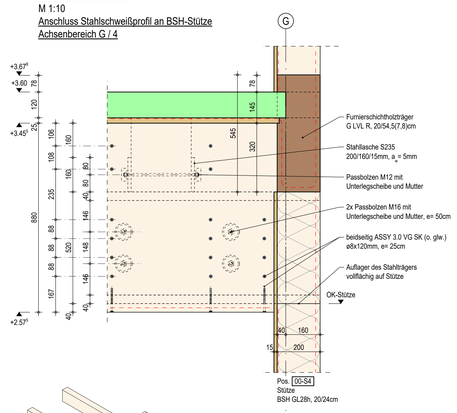

Detail - DE-00-4

Bauablauf

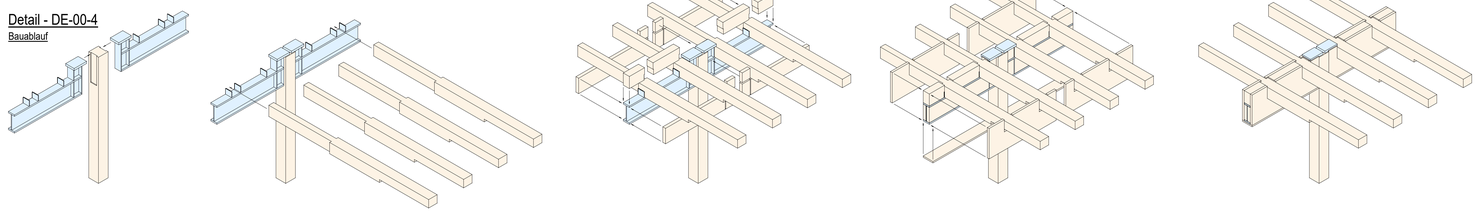

Ausführungsklasse: EXC2
Korrosivitätskategorie: C1 (Außenbereich)

Bauteil- und Materialgüten siehe Grundrisspläne.

Schlitz- und Durchbruchsplanung gemäß Grundrisspläne.

Bemerkungen sind den Grundrisspläne zu entnehmen.

Legende:

	OK-Fertigboden	
	OK-Rohdecke	
	UK-Rohdecke	
	Stahlbeton (geschnitten)	**C20/25, B500A (S)**
	Aufbeton	XC1, WO
	Brettschichtholz-Deckenträger	**BSH**
	Deckenbalken	BSH GL24c
	Schalung	OSB 3
	Brettsperrholz	**BSP C24**
	Furnierschichtholzträger	**G LVL R**
	Stahlbau neu (geschnitten)	**S235**
	Stahlbau neu (Ansicht)	
	Dämmung (geschnitten)	
	ideellee Abbrandtiefe $d_{char,n}$	
	in Abstimmung	

±0.00 = +53.65m ü. NHN

zeHGW = +41.40m ü. NHN

Index	Datum	Änderung	Gez.	Gen.
B	07.08.2026	Planfortschreibung gemäß Angaben der statischen Berechnung	LG	
A	27.07.2026	Planerstellung gemäß Planstand Architekt vom 02.07.2026	LG	



Bauvorhaben:
Pflegeschule
Warener Straße 7, 12683 Berlin

Projektnummer:
BE_G_009_PFS

Bauherr/Eigentümer:
BG Klinikum
Unfallkrankenhaus Berlin gGmbH
Warener Straße 7, 12683 Berlin

Stempel Bauherr:
Unfallkrankenhaus Berlin

Planer:
NAK Architekten
Stromstraße 3, 10555 Berlin
030 616 76 92 0, 030 616 76 92 30
PFS@nak-architekten.de

Stempel Planer:

Fachplaner:
PICHLER Ingenieure GmbH
Alt-Moabit 62-63, 10555 Berlin
030 884 59 6 0
PFS@pichleringenieure.de

Stempel Fachplaner:
PICHLER INGENIEURE GmbH
BERATENDE INGENIEURE TRAGWERKSPLANUNG

Planinhalt:
Holzkonstruktionsplan:
Anschluss Stahlschweißprofilan BSH-Stütze
Achse D / 4

Verfasser:
PICHLER Ingenieure GmbH

Blatt-Nr.:
25

Gewerk:
Tragwerksplanung

Leistungsphase/Planungsphase:
Ausführungsplanung

Datum:
07.08.2026

Blattgröße:	Maßstab:	Gez.:	Index:	QR-Code:
DIN A0	1:10, 1:25	LG	B	

Planname:
BE_G_009_PFS_LPS-0_TWP_
DE_HS-P_XX_SPL_30025_B

Geprüft:

Status: