
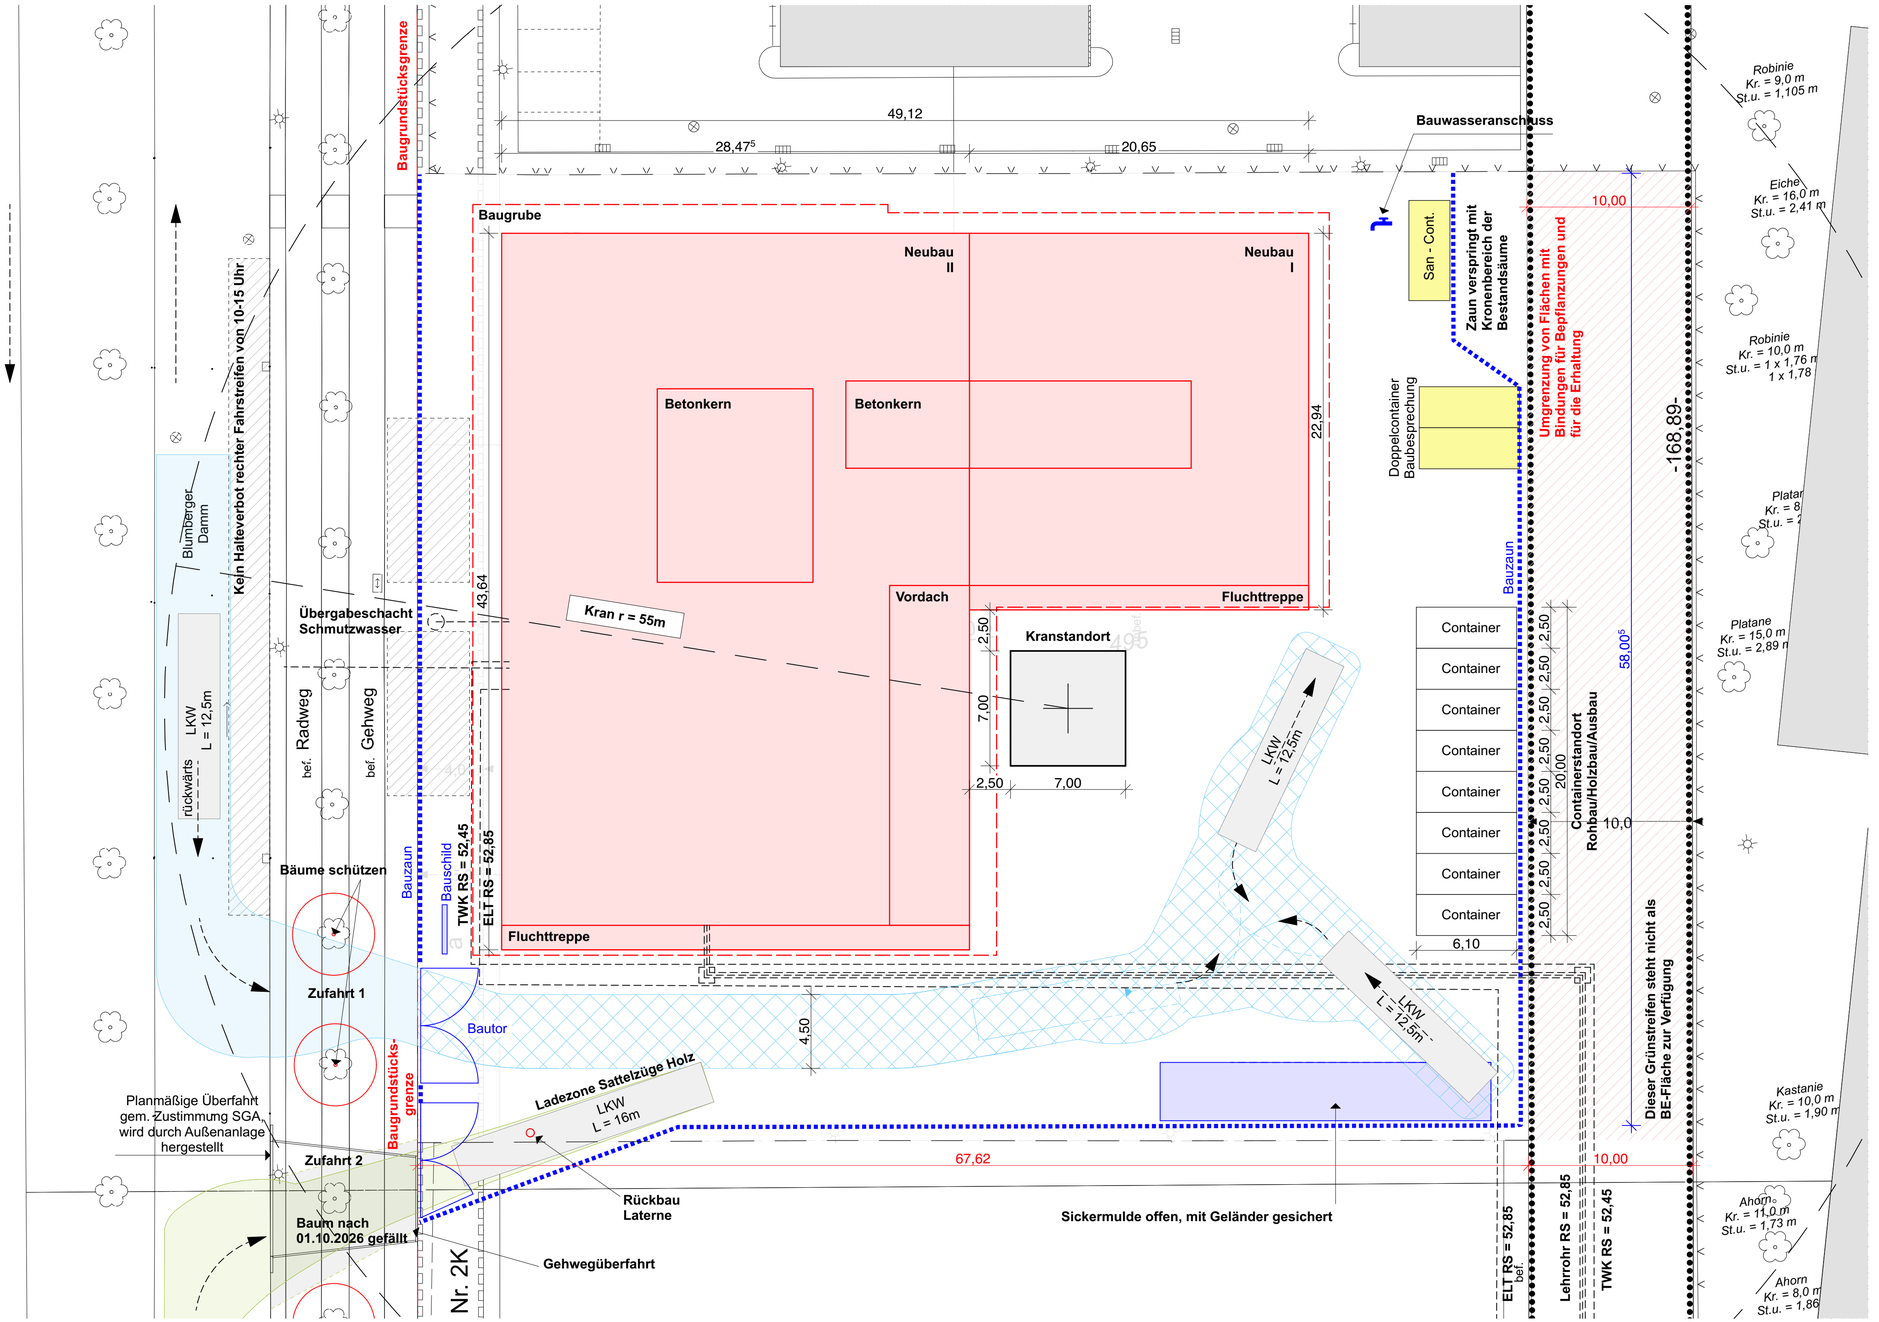


Index	Datum	Änderung	Gez.	Gen.
B		Ergänzung 2.Zufahrt, 2.Tor und Anpassung Bauzaun		

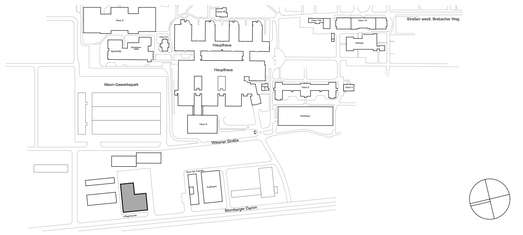

Bauvorhaben:
BE-G-009 Pflegeschule
Blumberger Damm 2, 12683 Berlin

Projektnummer:
BE_G_009_PFS

Bauherr/Eigentümer:
BG Klinikum
Unfallkrankenhaus Berlin gGmbH
Warener Straße 7, 12683 Berlin

Stempel Bauherr:
Unfallkrankenhaus Berlin

Planer:
NAK Architekten
Stromstraße 3, 10555 Berlin
030 616 76 92 0, 030 616 76 92 30
PFS@nak-architekten.de

Stempel Planer:
NAK

Fachplaner:

Stempel Fachplaner:

Planinhalt:	Verfasser:	Blatt-Nr.:
Baustelleneinrichtung	NAK Architekten	01
Gewerk:	**Leistungsphase/Planungsphase:**	**Datum:**
Hochbau	Ausführungsplanung	08.09.26

Blattgröße:	Maßstab:	Gez.:	Index:	QR-Code:
784/420	1:200		B	

Planname: BE_G_009_PFS_LP5.0_ARC_BE_HS-P_XX_XXX_31001_B

Geprüft: | **Status:**

A2 übergroß 784x420