

Sanierung Brandschutz, Technikzentrale und Rohrkeller
Dach- und Untergeschosse

BGU Klinikum Murnau
Projekt 028

Maßnahmennummer: 145-26 (200)

390.02 BS-Türen (029)

Vergabestelle:
BG Klinikum Murnau gGmbH
Prof.-Küntscher-Str. 8
82418 Murnau am Staffelsee

ANLAGEN ZUR LEISTUNGSBESCHREIBUNG

INHALTSÜBERSICHT

0 Türliste

PLANANLAGEN
1 Übersicht Bautaktfolge
2 Baustelleneinrichtung
3 Grundrisse
4 Schnitte
5 Deckenspiegel
6 Wandansichten

FOTOS
1 Bestandssituation

Murnau
UKM4 029

Stand: 16.10.2026

Türausführung gem. Ausschreibungstexte, falls nicht anders gefordert	S =Schiebetür	SL=Türtaster Schlagleiste	U = Umfassungszarge	H = Holz	B = Bandseite	OTS = Obertürschließer	D = Drücker/Drücker	MW = Mauerwerk	

Türliste

Tür Informationen						Anforderungen		Abmessungen/ Einbausituation							Material					Beschläge										Wand		Bemerkungen
LV-Positionen	Geschoss	Tür- Nr.	Tür- Nr.	ID Planradar	Raumnummer	Brandschutz	Schallschutz	Rohbaumaß Breite	Rohbaumaß Höhe	Türart	Maulweite	absenkbare Bodendichtung	1- flüglig/ 2- flüglig	Anschlag DIN links/ rechts	Zarge	Oberfläche Farbe	Türblatt	Oberfläche Farbe	Kante Türblatt	Automatikantrieb nach AutSchR	Taster	Deckenmelder	Türschliesser	Feststellanlage	Beschlag	Blindzylinder	Schlossart	Zylinderlänge bitte angeben	Codesystem, Gegensprechanlage, elektr. Türöffner	Wandstärke	Wandart	Bemerkungen
2.1.3	E1	350	BST_350_61.019	321	61.019	T30RS	-	1,35	2,13	DT	26	x	1	L	U	pulverendbeschichtet Alu eloxiert	HPL		Holz	-	x	2	OTS	Haftmagnet	D	x	PZ		-	26	MW	
2.1.2	E1	351	BST_351_61.034	322	61.034	T30RS	SSK3	0,97	2,12	DT	26	x	1	R	U	pulverendbeschichtet Alu eloxiert	HPL		Holz	-	-	-	OTS	-	D		PZ		-	26	MW	
2.1.3	E1	352	BST_352_61.020	323	61.020	T30RS	-	1,35	2,13	DT	26	x	1	L	U	pulverendbeschichtet Alu eloxiert	HPL		Holz	-	x	2	OTS	integriert in Gleitschiene	D		PZ		-	26	MW	
2.2.2	E1	353	BST_353_61.021	324	61.021	T90 Schachtabschluss		0,88	2,01	DT	-	-	1	L	E	pulverendbeschichtet nach RAL weiß	StB	pulverendbeschichtet nach RAL weiß	-	-	-	-	OTS	-	D		PZ		-	-	MW	4-seitige Zarge
2.3.1, 2.3.2	E1	354	BST_354_61.064	325	61.064	RS	-	1,99	2,38	DT	-	-	2	R	RR	pulverendbeschichtet Alu eloxiert	RR	pulverendbeschichtet Alu eloxiert/ Glas	-	-	x	2	OTS	integriert in Gleitschiene	D	x	PZ		-	-	MW	
2.1.1	E2	355	BST_355_62.000	354	62.000	T30RS		0,963	1,983	DT	-	x	1	R	E	pulverendbeschichtet Alu eloxiert	HPL		Holz	-	-	-	OTS	-	D		PZ		-	-	MW	
2.2.1	E2	356	BST_356_62.035	361	62.035	T90 Schachtabschluss		0,89	2,17	DT	-	-	1	L	B	pulverendbeschichtet nach RAL weiß	StB	pulverendbeschichtet nach RAL weiß	-	-	-	-	OTS	-	D		PZ		-	-	MW	4-seitige Zarge
2.1.4	E2	357	BST_357_62.023d	363	62.023d	T30	-	1,01	2,12	DT	15	-	1	R	U	pulverendbeschichtet Alu eloxiert	HPL		Holz	-	x	2	OTS	integriert in Gleitschiene	D		PZ		-	15	GK	
2.1.4	E2	358	BST_358_62.009d	372	62.009d	T30	-	1,01	2,12	DT	15	-	1	R	U		HPL		Holz	-	x	2	OTS	integriert in Gleitschiene	D		PZ		-	15	GK	
2.2.1	E3	359	BST_359_63.035	414	63.035	T90 Schachtabschluss		0,888	2,16	DT	-	-	1	L	B	pulverendbeschichtet nach RAL weiß	StB	pulverendbeschichtet nach RAL weiß	-	-	-	-	OTS	-	D		PZ		-	-	MW	4-seitige Zarge
2.1.4	E3	360	BST_360_63.009d	444	63.009d	T30	-	1,01	2,12	DT	15	-	1	L	U	pulverendbeschichtet Alu eloxiert	HPL		Holz	-	x	2	OTS	integriert in Gleitschiene	D		PZ		-	15	GK	
2.1.4	E3	361	BST_361_63.023d	445	63.023d	T30	-	1,01	2,12	DT	15	-	1	R	U	pulverendbeschichtet Alu eloxiert	HPL		Holz	-	x	2	OTS	integriert in Gleitschiene	D		PZ		-	15	GK	
2.1.4	E4	362	BST_362_64.009d	468	64.009d	T30	-	1,01	2,12	DT	15	-	1	L	U	pulverendbeschichtet Alu eloxiert	HPL		Holz	-	x	2	OTS	integriert in Gleitschiene	D		PZ		-	15	GK	
2.2.1	E4	363	BST_363_64.035	471	64.035	T90 Schachtabschluss	-	0,89	2,16	DT	-	-	1	L	B	pulverendbeschichtet nach RAL weiß	StB	pulverendbeschichtet nach RAL weiß	-	-	-	-	OTS	-	D		PZ		-	-	MW	4-seitige Zarge
2.1.4	E4	364	BST_364_64.023d	473	64.023d	T30	-	1,01	2,12	DT	15	-	1	R	U	pulverendbeschichtet Alu eloxiert	HPL		Holz	-	x	2	OTS	integriert in Gleitschiene	D		PZ		-	15	GK	


Plananlagen

1 Übersicht Bautaktfolge
2 Baustelleneinrichtung
3 Pläne
- Ebene E1 - Übersicht Abbruch/Neubau - M 1:100
- Ebene E2 - Übersicht Abbruch/Neubau - M 1:100
- Ebene E3 - Übersicht Abbruch/Neubau - M 1:100
- Ebene E4 - Übersicht Abbruch/Neubau - M 1:100
- Schnitt CC - M 1:50
- Systemschnitt Metallpaneel-Decke Flur - M 1:20
- Ausbildung Flurnischen - M 1:50


Bauphase 1 E3

Ansatz 21 KW
vom 18.01.2027 bis 11.06.2027

nach Bezugsfertigkeit
Umzug Station 62 von E2 auf E3

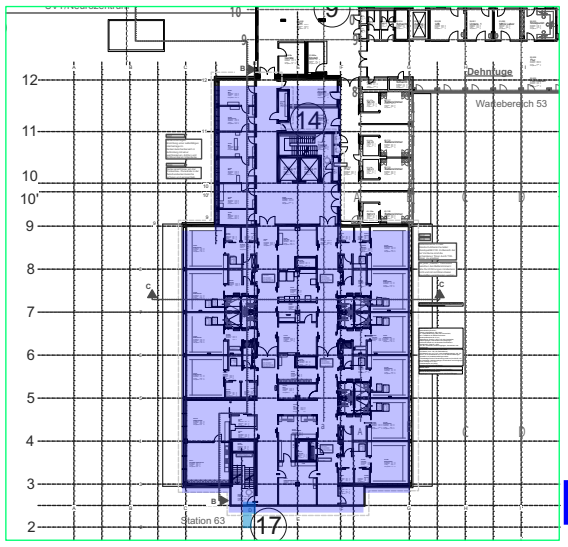

E3 BA1

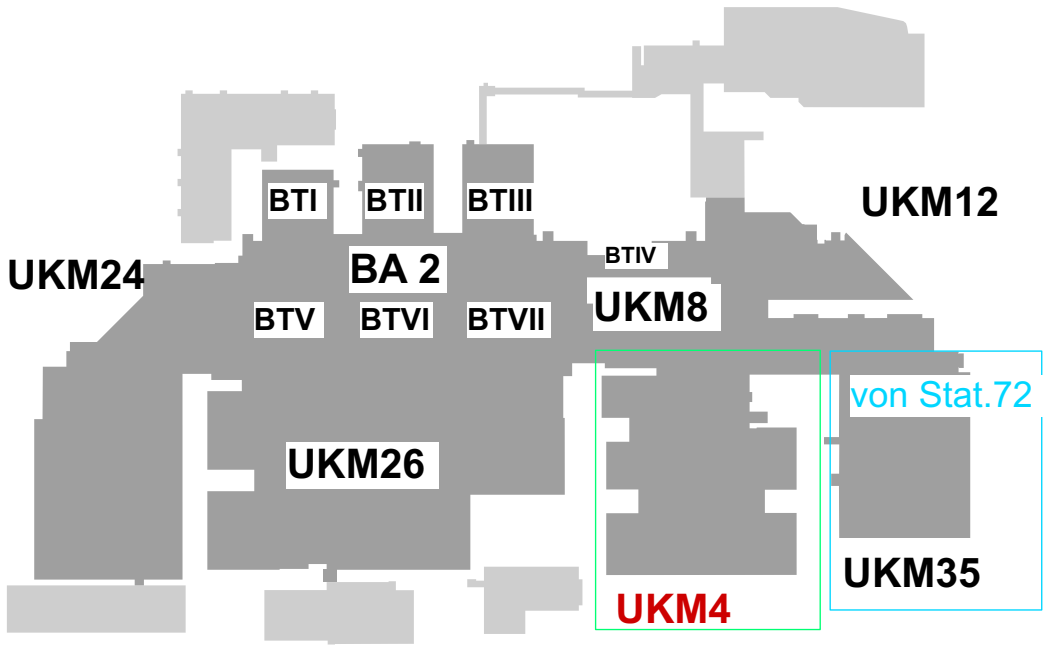


Vorbereitung Umbauarbeiten UKM:
Umzug Sat.63 (UKM4) auf Station 72 (UKM35)

Bauphase 2 E2

Ansatz 20 KW
vom 05.07.2027 bis 22.11.2027

nach Bezugsfertigkeit
a) Station 62 von E3 > auf E2
b) Station 64 von E4 auf E3

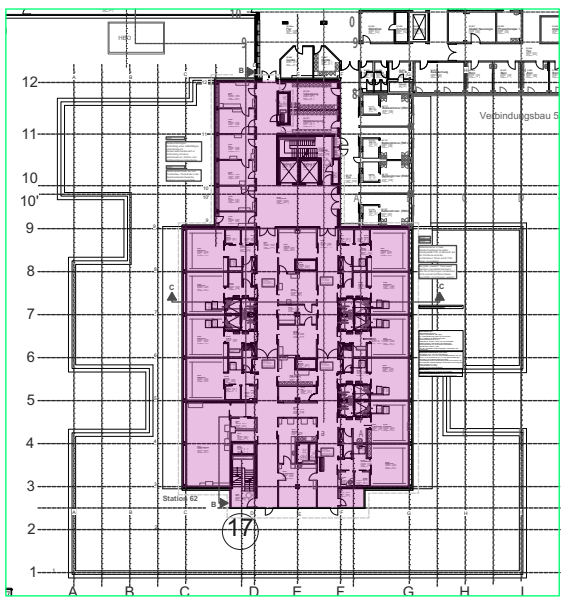


E2 BA2

Mit Beginn Bauphase 2 (Ebene 2) Beginn Bauarbeiten in Ebene E1
Achtung: Bauarbeiten Ebene E1 in laufendem Betrieb!

Bauphase 2 E1


westlicher Flurbereich
mit tlw. Flursperrung
Ansatz 16 KW
vom 05.07.2027 bis 22.10.2027

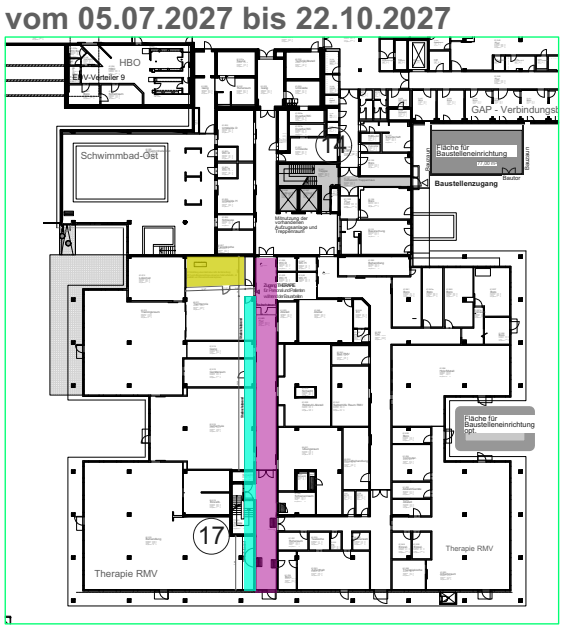

E1 BA 2-3 Bautakt 1

Bauphase 2+3 E1

östlicher Flurbereich
mit tlw. Flursperrung
Ansatz 16 KW
vom 25.10.2027 bis 15.02.2028

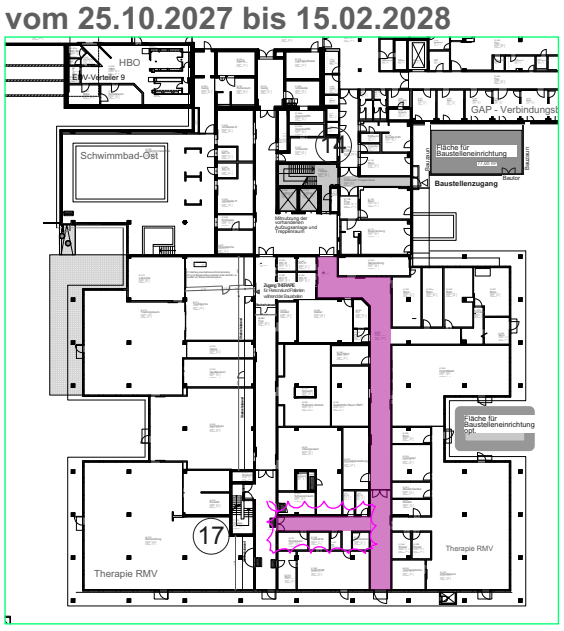



E1 BA 2-3 Bautakt 2

Bauphase 3 E4

Ansatz 18 KW
vom 20.12.2027 bis 03.05.2028

nach Bezugsfertigkeit
a) Station 64 von E3 > auf E4
b) Station 63 von Stat.72 zurück auf E3

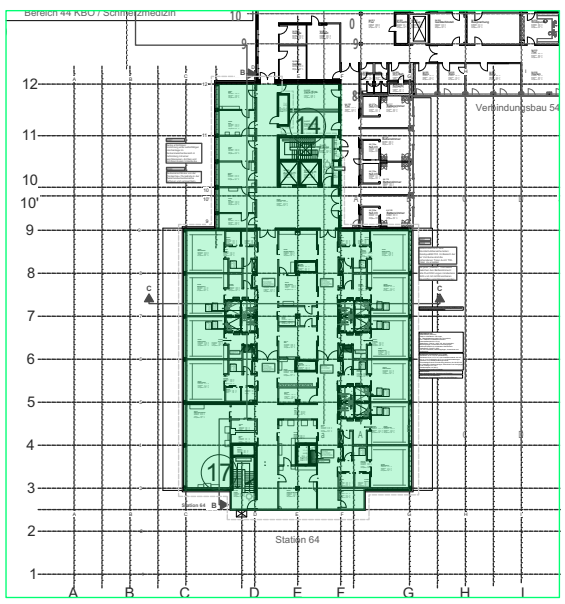

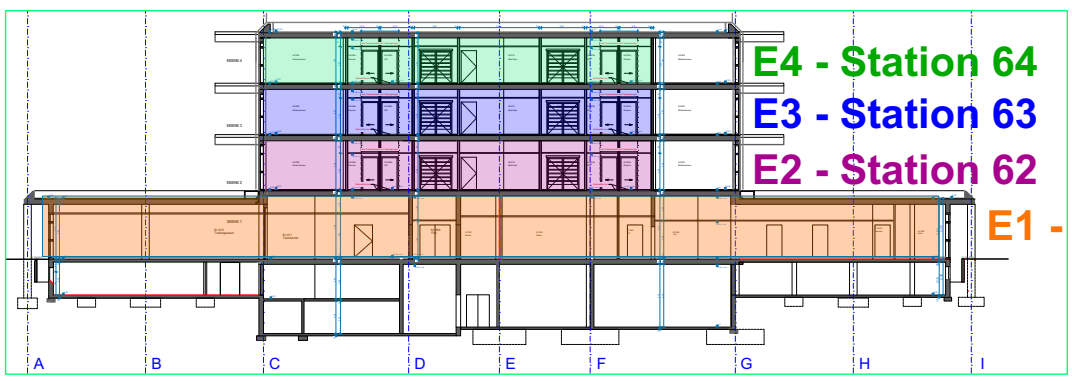



E4 BA3

Bauherr: **BG Klinikum Murnau gGmbH** Prof.-Küntscher-Str. 8, 82418 Murnau am Staffelsee		Maßstab:	Bauvorhaben: **BGU Murnau Sanierung BS (203) 029 UKM 4**
		Blattgröße: **42,0 x 29,7**	Planinhalt: **Übersicht geplante Bautaktfolge BS Sanierung UKM4**
		Gezeichnet:	Planart: **Baulogistik**
Gemarkung:		Datum: **02.11.2026**	Plannr.: **MU_I_029_TM3_LP5.0_ARC_GR_UKM04_XX_XX X_35500_B_**
Flurstück Nr.:			

Schnittlinie Faltmarke Schnittlinie

E1

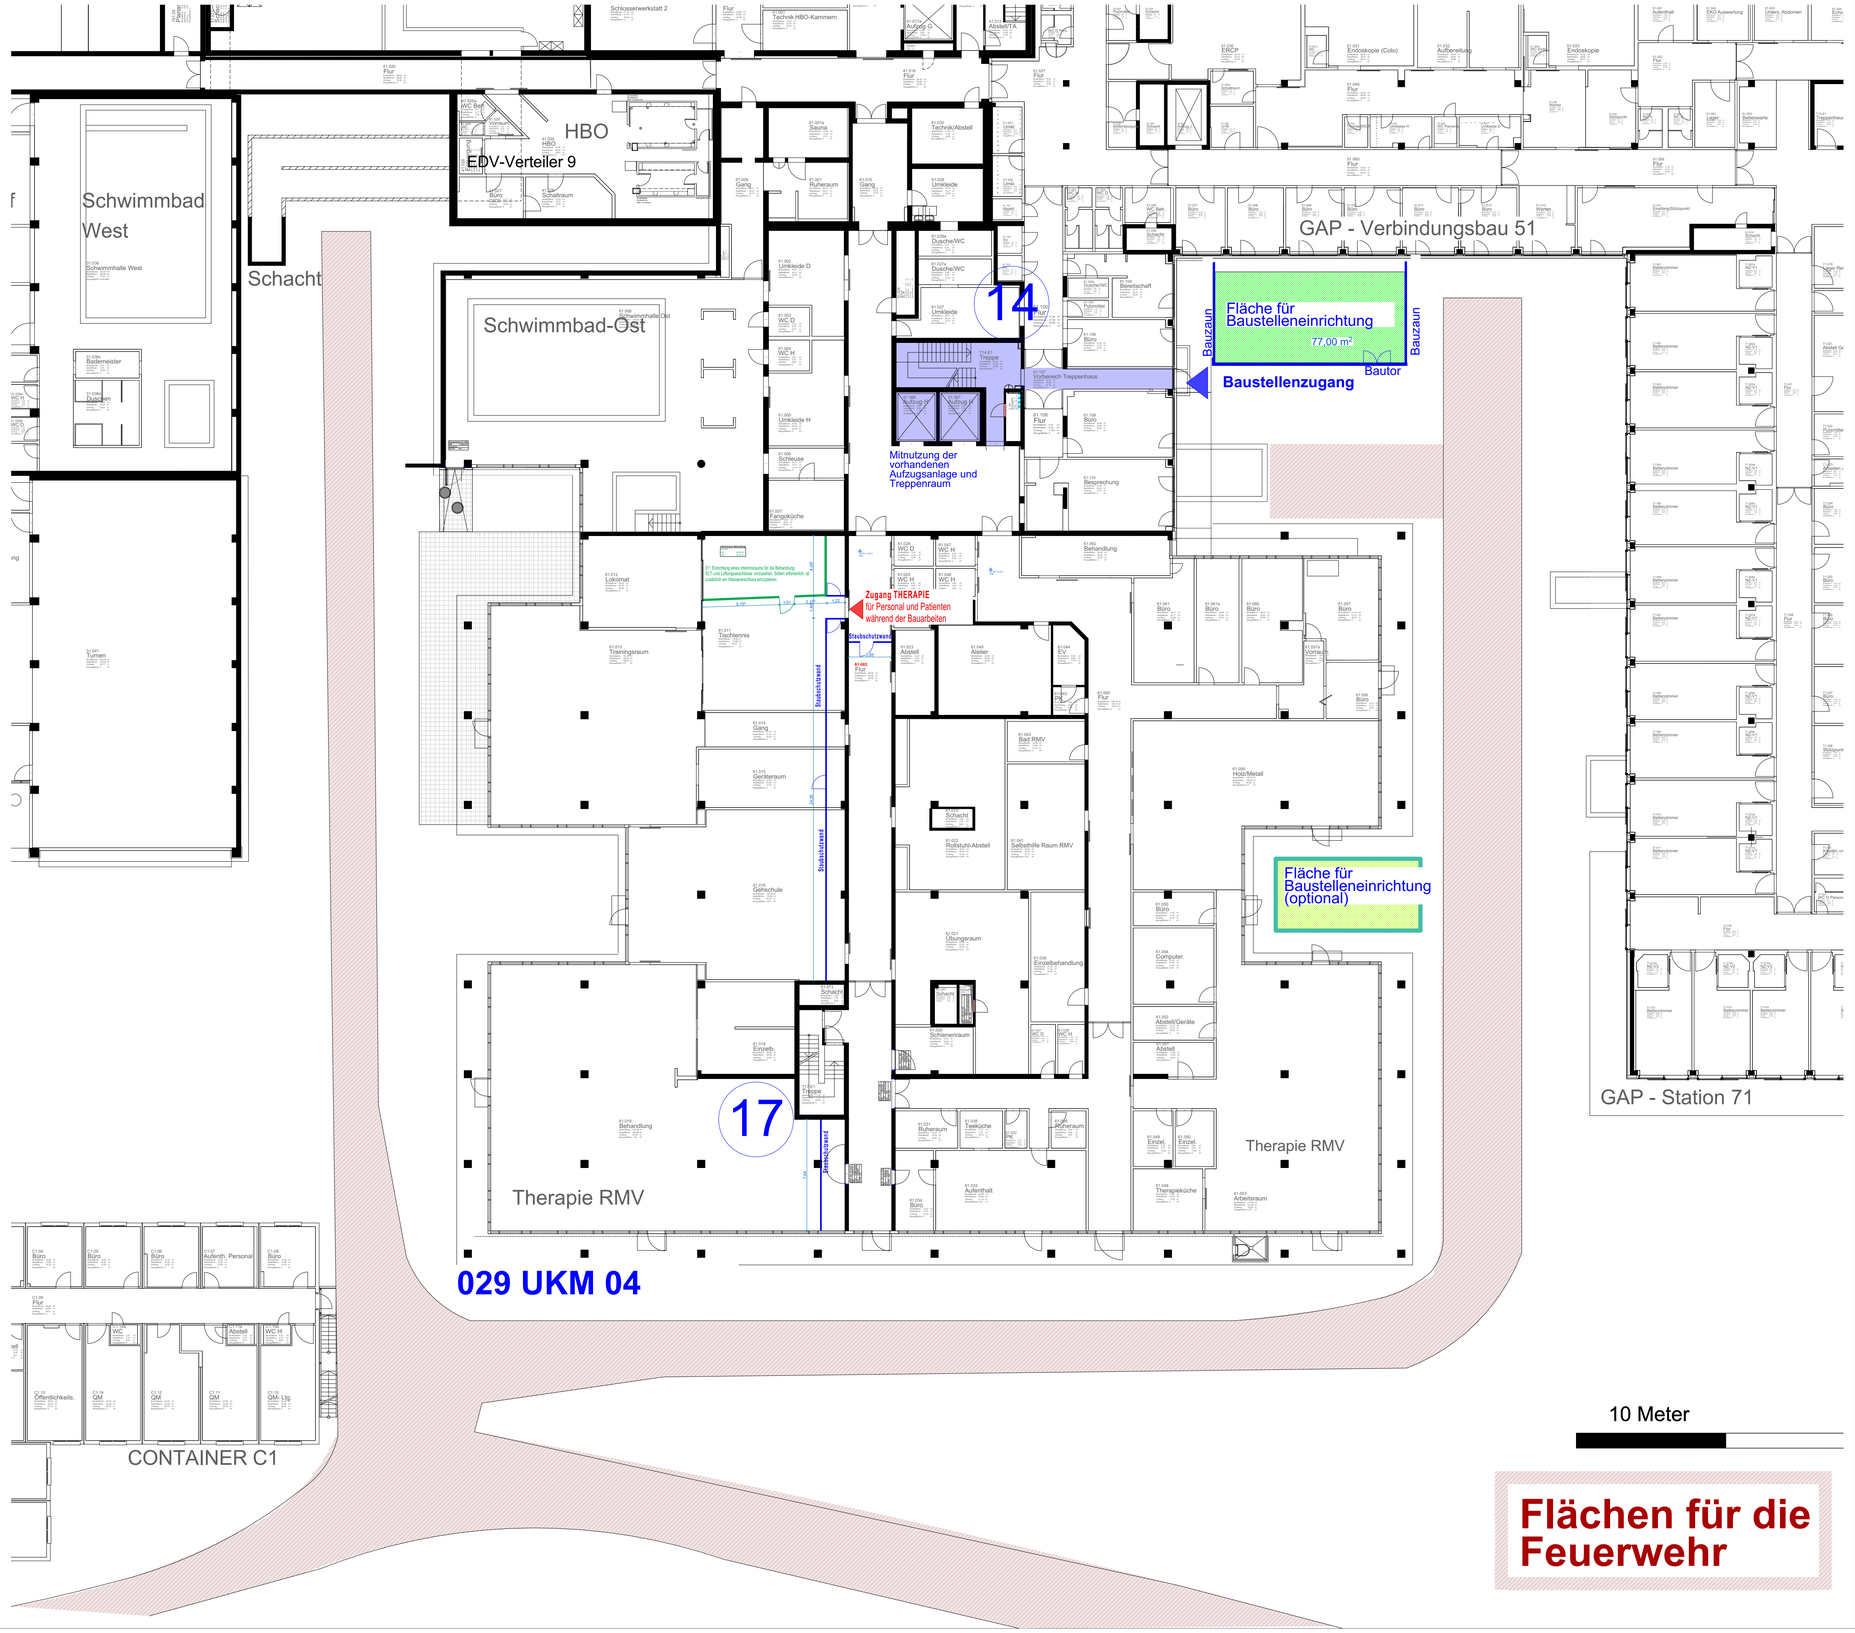

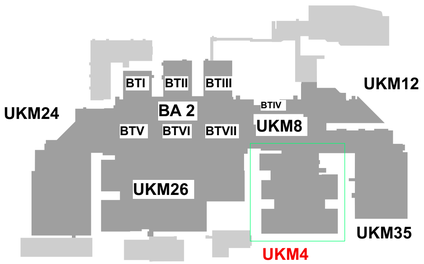

ZUR AUSFÜHRUNG FREIGEGEBEN AM. .....

DIE PLÄNE SIND GÜLTIG, WENN SIE VOM UNTERNEHMER AUF ÜBEREINSTIMMUNG MIT DEN VERTRAGSGEGENSTÄNDLICHEN UNTERLAGEN DES AN, DEN STAT.PLÄNEN, DEN DETAILPLÄNEN UND DEN PROJEKTEN DER SONDERFACHLEUTE GEPRÜFT UND BESTÄTIGT SIND

DER AUFTRAGNEHMER.....

DER ARCHITEKT.....

HINWEIS

DIE PLÄNE SIND VOM AUFTRAGNEHMER VERANTWORTLICH ZU PRÜFEN. MASSE SIND AM BAU ZU NEHMEN UND ZU KONTROLLIEREN. EVENTUELLE MASSDIFFERENZEN ZWISCHEN DEN PLÄNEN DES STATIKERS, DER PROJEKTINGENIEURE, DER FACHFIRMEN UND DEN WERKPLÄNEN DES ARCHITEKTEN SIND VOR AUSFÜHRUNG DER ARBEITEN ZU KLÄREN.

DIESER PLAN GILT NUR IN VERBINDUNG MIT DEN DETAILPLÄNEN DES ARCHITEKTEN, DEN PLÄNEN DES STATIKERS, DER PROJEKTINGENIEURE UND DER FACHFIRMEN.

BAUSTOFFE UND GÜTEKLASSEN SIND DER STATIK ZU ENTNEHMEN.

BEDENKEN GEGEN DIE KONSTRUKTION SIND VOR DER AUSFÜHRUNG DEM ARCHITEKTEN ZU MELDEN.

MASSANGABEN FÜR TÜRSTURZHÖHEN, FENSTER,- UND BRÜSTUINGSHÖHENBEZIEHEN SICH AUF OK FERTIGFUSSBODEN.

INDEX	Status	Ä-Nr.	Änderungen	Datum
A	F	A- A	Freigabe	22.10.2026

10 Meter

Flächen für die Feuerwehr

Bauherr:	**BG Klinikum Murnau gGmbH** Prof.-Küntscher-Str. 8 82418 Murnau am Staffelsee
Baumassnahme:	**BGU Murnau Sanierung BS (203)** **029 UKM 4**
Planinhalt:	**Grundriss E1 Baustelleneinrichtungsplan**
Planart:	**Baulogistik**
Plannummer:	**MU_I_029_TM3_LP5.0_ARC_GR_UKM04_E1_XXX_35528_A_F**
Maßstab: **1:200**	Gezeichnet: **rp**
Blattgröße: **A1 - 118,9 x 84,1**	Datum: **22.10.2026**

Schnittlinie Faltmarke Schnittlinie

Schnittlinie Faltmarke Schnittlinie

MU_I_029_TM3_LP5.0_ARC_GR_UKM04_E1_XXX_35501
Grundriss E1 - Planausschnitt UKM4 - A


MU_I_029_TM3_LP5.0_ARC_GR_UKM04_E1_XXX_35502
Grundriss E1 - Planausschnitt UKM4 - B

MU_I_029_TM3_LP5.0_ARC_GR_UKM04_E1_XXX_35503
Grundriss E1 - Planausschnitt UKM4 - C

MU_I_029_TM3_LP5.0_ARC_DE_UKM04_E1_XXX_35523
E1 UKM04 -Rettungsweg_Swimmhalle Ost (M060)

E1

HBO
EDV-Verteiler 9
Schacht
Schwimmbad-Ost
GAP - Verbindungsb
Therapie RMV
Therapie RMV

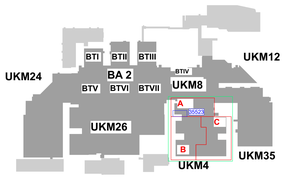

Legende:
Bestand
Abbruch
Neubau
Änderung
Planausschnitt Übersichtsplan
Planausschnitt Plan 1:50
Detailplanung DE

ZUR AUSFÜHRUNG FREIGEGEBEN AM. .....

DIE PLÄNE SIND GÜLTIG, WENN SIE VOM UNTERNEHMER AUF ÜBEREINSTIMMUNG MIT DEN VERTRAGSGEGENSTÄNDLICHEN UNTERLAGEN DES AN, DEN STAT.PLÄNEN, DEN DETAILPLÄNEN UND DEN PROJEKTEN DER SONDERFACHLEUTE GEPRÜFT UND BESTÄTIGT SIND

DER AUFTRAGNEHMER.....

DER ARCHITEKT.....

HINWEIS

DIE PLÄNE SIND VOM AUFTRAGNEHMER VERANTWORTLICH ZU PRÜFEN, MASSE SIND AM BAU ZU NEHMEN UND ZU KONTROLLIEREN. EVENTUELLE MASSDIFFERENZEN ZWISCHEN DEN PLÄNEN DES STATIKERS, DER PROJEKTINGENIEURE, DER FACHFIRMEN UND DEN WERKPLÄNEN DES ARCHITEKTEN SIND VOR AUSFÜHRUNG DER ARBEITEN ZU KLÄREN.

DIESER PLAN GILT NUR IN VERBINDUNG MIT DEN DETAILPLÄNEN DES ARCHITEKTEN, DEN PLÄNEN DES STATIKERS, DER PROJEKTINGENIEURE UND DER FACHFIRMEN.

BAUSTOFFE UND GÜTEKLASSEN SIND DER STATIK ZU ENTNEHMEN.

BEDENKEN GEGEN DIE KONSTRUKTION SIND VOR DER AUSFÜHRUNG DEM ARCHITEKTEN ZU MELDEN.

MASSANGABEN FÜR TÜRSTURZHÖHEN, FENSTER,- UND BRÜSTUNGSHÖHENBEZIEHEN SICH AUF OK FERTIGFUSSBODEN.

INDEX	Status	Ä-Nr.	Änderungen	Datum
D	F	D- B	Ergänzung Türen	27.10.2026
		D- A	Änderung Türen	
C	F	C- A		21.08.2026
B	V	B- A		16.06.2026
A	V			05.05.2026

Bauherr:	**BG Klinikum Murnau gGmbH** Prof.-Küntscher-Str. 8 82418 Murnau am Staffelsee
Baumassnahme:	**BGU Murnau Sanierung BS (203)** **029 UKM 4** **FREIGABE**
Planinhalt:	**Grundriss E1**
Planart:	**Grundrisse Ausführungsplanung**
Plannummer:	**MU_I_029_TM3_LP5.0_ARC_GR_UKM04_E1_XXX_30008_D_F**
Maßstab:	**1:100**
Gezeichnet:	**rp/tz**
Blattgröße:	**130x86,1**
Datum:	**27.10.2026**

Schnittlinie Faltmarke Schnittlinie

Schnittlinie Faltmarke Schnittlinie

Schnittlinie

E2

MU_I_029_TM3_LP5.0_ARC_GR_UKM04_E2_XXX_35504
Grundriss E2 - Planausschnitt UKM4 - A

MU_I_029_TM3_LP5.0_ARC_GR_UKM04_E2_XXX_35505
Grundriss E2 - Planausschnitt UKM4 - B

Verbindungsbau

T14

T17

M087
Decke ertüchtigen: Einrichtung einer selbsttätigen Löschanlage im Deckenzwischenbereich in Verbindung mit einer geschlossenen, dichten und nichtbrennbaren Unterdecke .

M088
Deckenanschlüsse von der Trockenbau- Flurwände in der Zwischendeckenbereiche verfugen und verspachteln.

M027
M028
Bettenbereiche in zwei Brandschutzbereiche teilen: Wandqualität F30. Im Bereich der der Vorräume sind die vorhandenen Türen durch T30-Türen zu ersetzen

Bei jeder „zweiten" Trennwand zwischen den Bettenzimmern: alle Durchführungen mindestens dicht und mit nichtbrennbaren Baustoffen verschlossen werden

Ausführungsplanung Sanitärräume: Fliesenspiegel Montage der Sanitärgegenstände gemäß Detailblatt **Nr.: 35525 UKM 04 E3 Station 63, Nasszellen (Achse 6-7/ C-D)**

Ausbildung Flurnischen: Mögliche HLS–/ELT-Leitungen im Zwischendeckenbereich – Steigerführung erforderlich!!!

Station 62

17

UKM24 UKM12 UKM35 UKM4 UKM26 BA 2 BTI BTII BTIII BTIV BTV BTVI BTVII UKM8 A B

Legende:
- Bestand
- Abbruch
- Neubau
- Änderung
- Planausschnitt Übersichtsplan
- Planausschnitt Plan 1:50
- Detailplanung DE

ZUR AUSFÜHRUNG FREIGEGEBEN AM. .....

DIE PLÄNE SIND GÜLTIG, WENN SIE VOM UNTERNEHMER AUF ÜBEREINSTIMMUNG MIT DEN VERTRAGSGEGENSTÄNDLICHEN UNTERLAGEN DES AN, DEN STATIKPLÄNEN, DEN DETAILPLÄNEN UND DEN PROJEKTEN DER SONDERFACHLEUTE GEPRÜFT UND BESTÄTIGT SIND

DER AUFTRAGNEHMER.....

DER ARCHITEKT.....

HINWEIS

DIE PLÄNE SIND VOM AUFTRAGNEHMER VERANTWORTLICH ZU PRÜFEN. MASSE SIND AM BAU ZU NEHMEN UND ZU KONTROLLIEREN. EVENTUELLE MASSDIFFERENZEN ZWISCHEN DEN PLÄNEN DES STATIKERS, DER PROJEKTINGENIEURE, DER FACHFIRMEN UND DEN WERKPLÄNEN DES ARCHITEKTEN SIND VOR AUSFÜHRUNG DER ARBEITEN ZU KLÄREN.

DIESER PLAN GILT NUR IN VERBINDUNG MIT DEN DETAILPLÄNEN DES ARCHITEKTEN, DEN PLÄNEN DES STATIKERS, DER PROJEKTINGENIEURE UND DER FACHFIRMEN.

BAUSTOFFE UND GÜTEKLASSEN SIND DER STATIK ZU ENTNEHMEN.

BEDENKEN GEGEN DIE KONSTRUKTION SIND VOR DER AUSFÜHRUNG DEM ARCHITEKTEN ZU MELDEN.

MASSANGABEN FÜR TÜRSTURZHÖHEN, FENSTER-, UND BRÜSTUNGSHÖHENBEZIEHEN SICH AUF OK FERTIGFUSSBODEN.

INDEX	Status	A-Nr.	Änderungen	Datum
D	F	D- B	Ergänzung Türen	27.10.2026
		D- A	Änderung Türen	
C	F	C- A	Aktualisierung Sanitärräume	21.08.2026
B	V	B- A	Änderung irgendwas	16.06.2026
A	V			05.05.2026

Bauherr:	**BG Klinikum Murnau gGmbH** Prof.-Küntscher-Str. 8 82418 Murnau am Staffelsee
Baumassnahme:	**BGU Murnau Sanierung BS (203)** **029 UKM 4** **FREIGABE**
Planinhalt:	**Grundriss E2**
Planart:	**Grundrisse Ausführungsplanung**
Plannummer:	**MU_I_029_TM3_LP5.0_ARC_GR_UKM04_E2_XXX_30009_D_F**
Maßstab: **1:100**	Gezeichnet: **rp/tz**
Blattgröße: **A1 - 118,9 x 84,1**	Datum: **27.10.2026**

Schnittlinie Faltmarke Schnittlinie

Schnittlinie Faltmarke Schnittlinie

Schnittlinie

E3

MU_I_029_TM3_LP5.0_ARC_GR_UKM04_E3_XXX_35506
Grundriss E3 - Planausschnitt UKM4 - A

MU_I_029_TM3_LP5.0_ARC_GR_UKM04_E3_XXX_35507
Grundriss E3 - Planausschnitt UKM4 - B

M027
Decke ertüchtigen:
Einrichtung einer selbsttätigen Löschanlage im Deckenzwischenbereich in Verbindung mit einer geschlosseren, dichten und nichtbrennbaren Unterdecke .

M028
Deckenanschlüsse von der Trockenbau- Flurwände in der Zwischendeckenbereiche verfugen und verspachteln.


M027
M028
Bettenbereiche in zwei Brandschutzbereiche teilen: Wandqualität F30. Im Bereich der der Vorräume sind die vorhandenen Türen durch T30-Türen zu ersetzen.

Bei jeder „zweiten" Trennwand zwischen den Bettenzimmern: - alle Durchführungen mindestens dicht und mit nichtbrennbaren Baustoffen verschlossen werden

Ausführungsplanung Sanitärräume: Fliesenspiegel Montage der Sanitärgegenstände gemäß Detailblatt **Nr.: 35525 UKM 04 E3 Station 63, Nasszellen (Achse 6-7/ C-D)**

Ausbildung Flurnischen: Maximal HLS–/ELZ–Leitungen im Zwischendeckenbereich – Überprüfung erforderlich!!!

Station 63

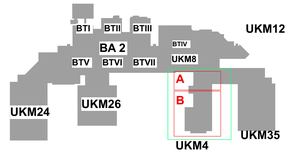

Legende:
- Bestand
- Abbruch
- Neubau
- Änderung
- Planausschnitt Übersichtsplan
- Planausschnitt Plan 1:50
- Detailplanung DE

ZUR AUSFÜHRUNG FREIGEGEBEN AM. .....

DIE PLÄNE SIND GÜLTIG, WENN SIE VOM UNTERNEHMER AUF ÜBEREINSTIMMUNG MIT DEN VERTRAGSGEGENSTÄNDLICHEN UNTERLAGEN DES AN, DEN STATIPLÄNEN, DEN DETAILPLÄNEN UND DEN PROJEKTEN DER SONDERFACHLEUTE GEPRÜFT UND BESTÄTIGT SIND

DER AUFTRAGNEHMER.....

DER ARCHITEKT.....

HINWEIS

DIE PLÄNE SIND VOM AUFTRAGNEHMER VERANTWORTLICH ZU PRÜFEN, MASSE SIND AM BAU ZU NEHMEN UND ZU KONTROLLIEREN. EVENTUELLE MASSDIFFERENZEN ZWISCHEN DEN PLÄNEN DES STATIKERS, DER PROJEKTINGENIEURE, DER FACHFIRMEN UND DEN WERKPLÄNEN DES ARCHITEKTEN SIND VOR AUSFÜHRUNG DER ARBEITEN ZU KLÄREN.

DIESER PLAN GILT NUR IN VERBINDUNG MIT DEN DETAILPLÄNEN DES ARCHITEKTEN, DEN PLÄNEN DES STATIKERS, DER PROJEKTINGENIEURE UND DER FACHFIRMEN.

BAUSTOFFE UND GÜTEKLASSEN SIND DER STATIK ZU ENTNEHMEN.

BEDENKEN GEGEN DIE KONSTRUKTION SIND VOR DER AUSFÜHRUNG DEM ARCHITEKTEN ZU MELDEN.

MASSANGABEN FÜR TÜRSTURZHÖHEN, FENSTER,- UND BRÜSTUNGSHÖHENBEZIEHEN SICH AUF OK FERTIGFUSSBODEN.

INDEX	Status	A-Nr.	Änderungen	Datum
D	F	D- B	Ergänzung Türen	27.10.2026
		D- A	Änderung Türen	
C	F	C- A	Aktualisierung Sanitärräume	21.08.2026
B	V	B- A		16.06.2026
A	V			05.05.2026

Bauherr: **BG Klinikum Murnau gGmbH**
Prof.-Küntscher-Str. 8
82418 Murnau am Staffelsee

Baumassnahme: **BGU Murnau Sanierung BS (203)**
029 UKM 4

FREIGABE

Planinhalt: **Grundriss E3**

Planart: **Grundrisse Ausführungsplanung**

Plannummer: **MU_I_029_TM3_LP5.0_ARC_GR_UKM04_E3_XXX_30010_D_F**

Maßstab: **1:100**
Gezeichnet: **rp/tz**
Blattgröße: **A1 - 118,9 x 84,1**
Datum: **27.10.2026**

Schnittlinie Faltmarke Schnittlinie

Schnittlinie Faltmarke Schnittlinie

Schnittlinie

E4

MU_I_029_TM3_LP5.0_ARC_GR_UKM04_E4_XXX_35037
Grundriss E4 - Planausschnitt UKM4 - A

MU_I_029_TM3_LP5.0_ARC_GR_UKM04_E4_XXX_35038
Grundriss E4 - Planausschnitt UKM4 - B

Station 64

Verb

Decke ertüchtigen: Einrichtung einer selbsttätigen Löschanlage im Deckenzwischenbereich in Verbindung mit einer geschlossenen, dichten und nichtbrennbaren Unterdecke.

Deckenanschlüsse von der Trockenbau- Flurwände in der Zwischendeckenbereiche verfugen und verspachteln.

Bettenbereiche in zwei Brandschutzbereiche teilen: Wandqualität F30. Im Bereich der der Vorräume sind die vorhandenen Türen durch T30-Türen zu ersetzen

Bei jeder „zweiten" Trennwand zwischen den Bettenzimmern: alle Durchführungen mindestens dicht und mit nichtbrennbaren Baustoffen verschlossen werden

Ausführungsplanung Sanitärräume: Fliesenspiegel Montage der Sanitärgegenstände gemäß Detailblatt **Nr.: 35525 UKM 04 E3 Station 63, Nasszellen (Achse 6-7/ C-D)**

Ausbildung Flurnischen: Mögliche HLS-/ELT-Leitungen im Zwischendeckenbereich – Eberprüfung erforderlich!!!

Rauchabschnittsgrenze

Rauchabschnittsgrenze

Rauchabschnittsgrenze

Rauchabschnittsgrenze

BS Abschottungen von Installationsführungen


Rauchabschnittsgrenze

Rauchabschnittsgrenze

Rauchabschnittsgrenze


Rauchabschnittsgrenze

Schnittlinie
Faltmarke
Schnittlinie

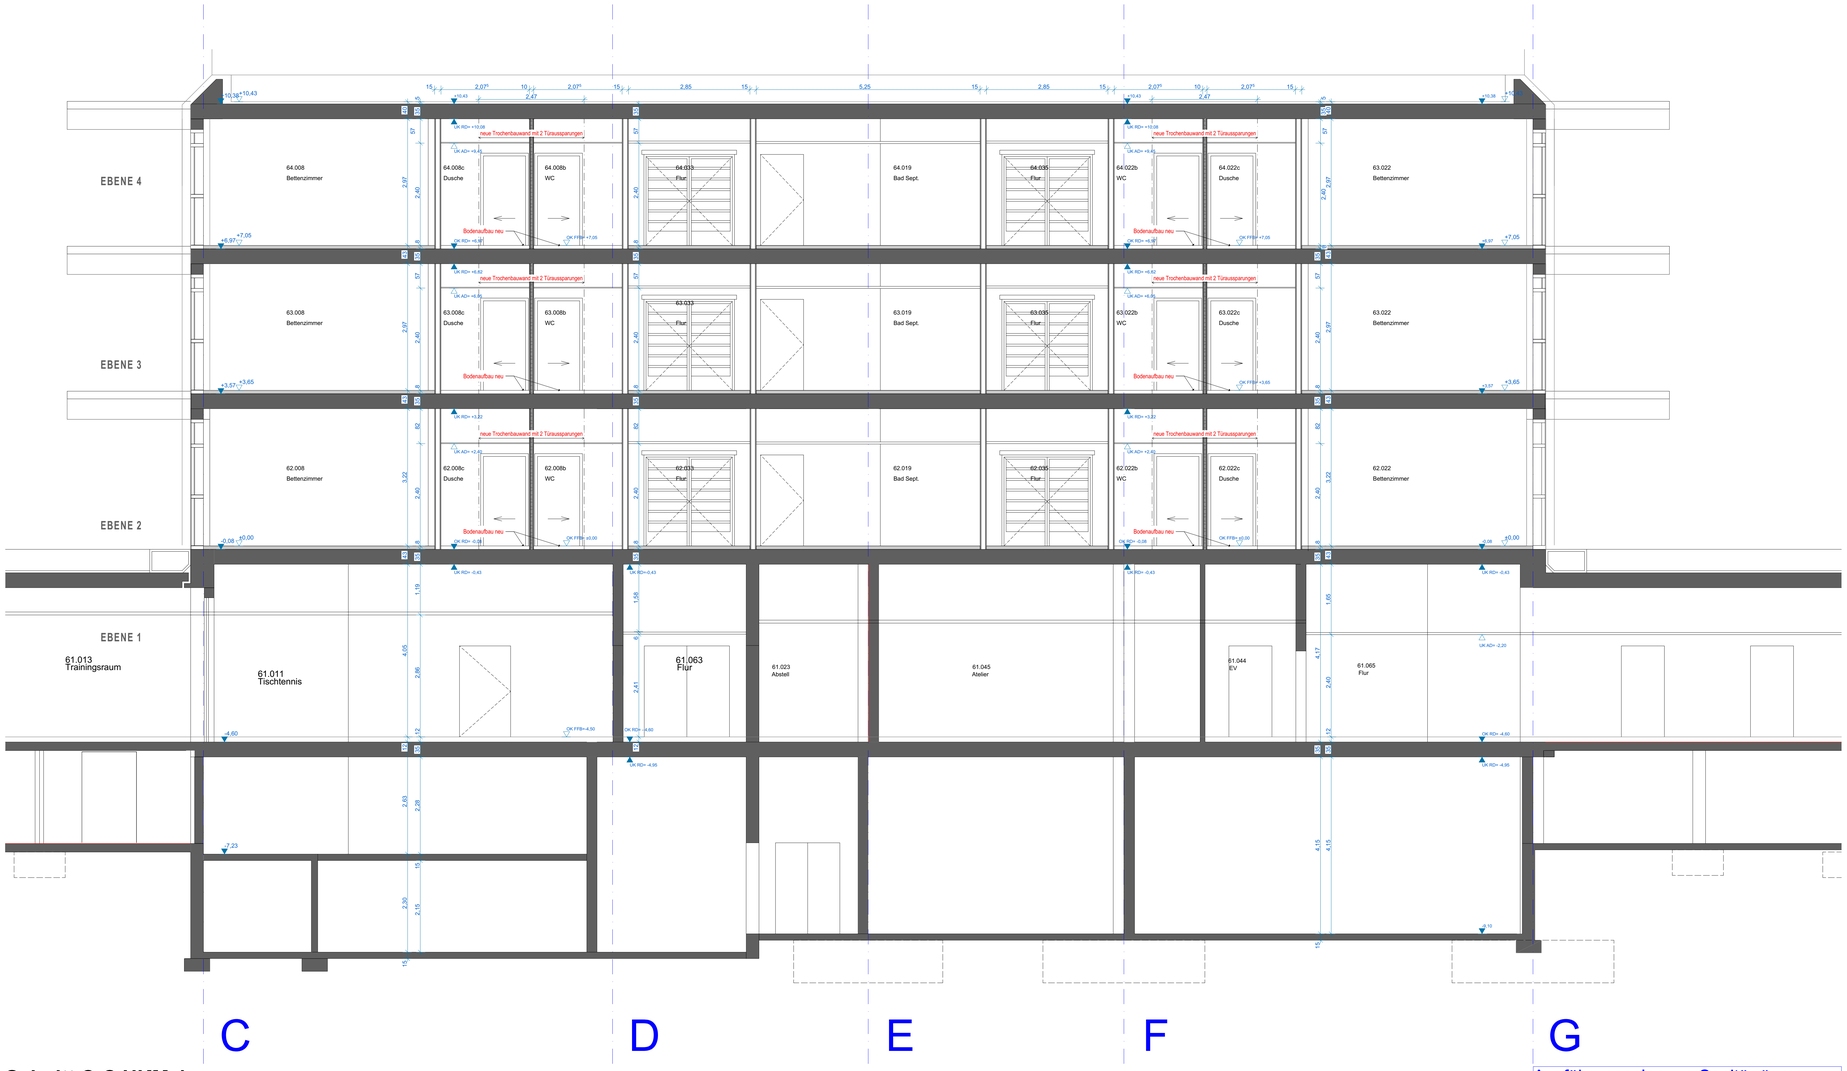

Schnitt C-C UKM 4

Ausführungsplanung Sanitärräume:
Fliesenspiegel Montage der Sanitärgegenstände gemäß Detailblatt
Nr.: 35525 UKM 04 E3 Station 63, Nasszellen (Achse 6-7/ C-D)

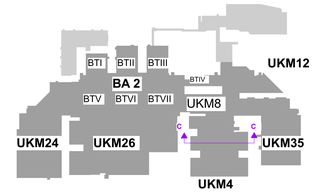

Legende:
- Bestand
- Abbruch
- Neubau
- Änderung
- Planausschnitt Übersichtsplan
- Planausschnitt Plan 1:50
- Detailplanung DE

ZUR AUSFÜHRUNG FREIGEGEBEN AM. .....

DIE PLÄNE SIND GÜLTIG, WENN SIE VOM UNTERNEHMER AUF ÜBEREINSTIMMUNG MIT DEN VERTRAGSGEGENSTÄNDLICHEN UNTERLAGEN DES AN, DEN STAT.PLANEN, DEN DETAILPLÄNEN UND DEN PROJEKTEN DER SONDERFACHLEUTE GEPRÜFT UND BESTÄTIGT SIND

DER AUFTRAGNEHMER.....

DER ARCHITEKT.....

HINWEIS

DIE PLÄNE SIND VOM AUFTRAGNEHMER VERANTWORTLICH ZU PRÜFEN. MASSE SIND AM BAU ZU NEHMEN UND ZU KONTROLLIEREN. EVENTUELLE MASSDIFFERENZEN ZWISCHEN DEN PLÄNEN DES STATIKERS, DER PROJEKTINGENIEURE, DER FACHFIRMEN UND DEN WERKPLÄNEN DES ARCHITEKTEN SIND VOR AUSFÜHRUNG DER ARBEITEN ZU KLÄREN.

DIESER PLAN GILT NUR IN VERBINDUNG MIT DEN DETAILPLÄNEN DES ARCHITEKTEN, DEN PLÄNEN DES STATIKERS, DER PROJEKTINGENIEURE UND DER FACHFIRMEN.

BAUSTOFFE UND GÜTEKLASSEN SIND DER STATIK ZU ENTNEHMEN.

BEDENKEN GEGEN DIE KONSTRUKTION SIND VOR DER AUSFÜHRUNG DEM ARCHITEKTEN ZU MELDEN.

MASSANGABEN FÜR TÜRSTURZHÖHEN, FENSTER,- UND BRÜSTUNGSHÖHENBEZIEHEN SICH AUF OK FERTIGFUSSBODEN.

INDEX	Status	A-Nr.	Änderungen	Datum
C	F	C- A	Änderung Türen	27.10.2026
B	F	B- A	Aktualisierung Sanitärräume	21.08.2026
A	V	A- B		16.06.2026
		A- A		

Bauherr: **BG Klinikum Murnau gGmbH**
Prof.-Küntscher-Str. 8
82418 Murnau am Staffelsee

Baumassnahme: **BGU Murnau Sanierung BS (203)**
029 UKM 4

FREIGABE


Planinhalt: **Schnitt CC- UKM 4**

Planart: **Schnitte Ausführungsplanung**

Plannummer: **MU_I_029_TM3_LP5.0_ARC_SC_UKM04_CC_XXX_35513_C_F**

Maßstab:	1:50	Gezeichnet:	rp/tz
Blattgröße:	A1 - 118,9 x 84,1	Datum:	27.10.2026


Schnittlinie
Faltmarke
Schnittlinie

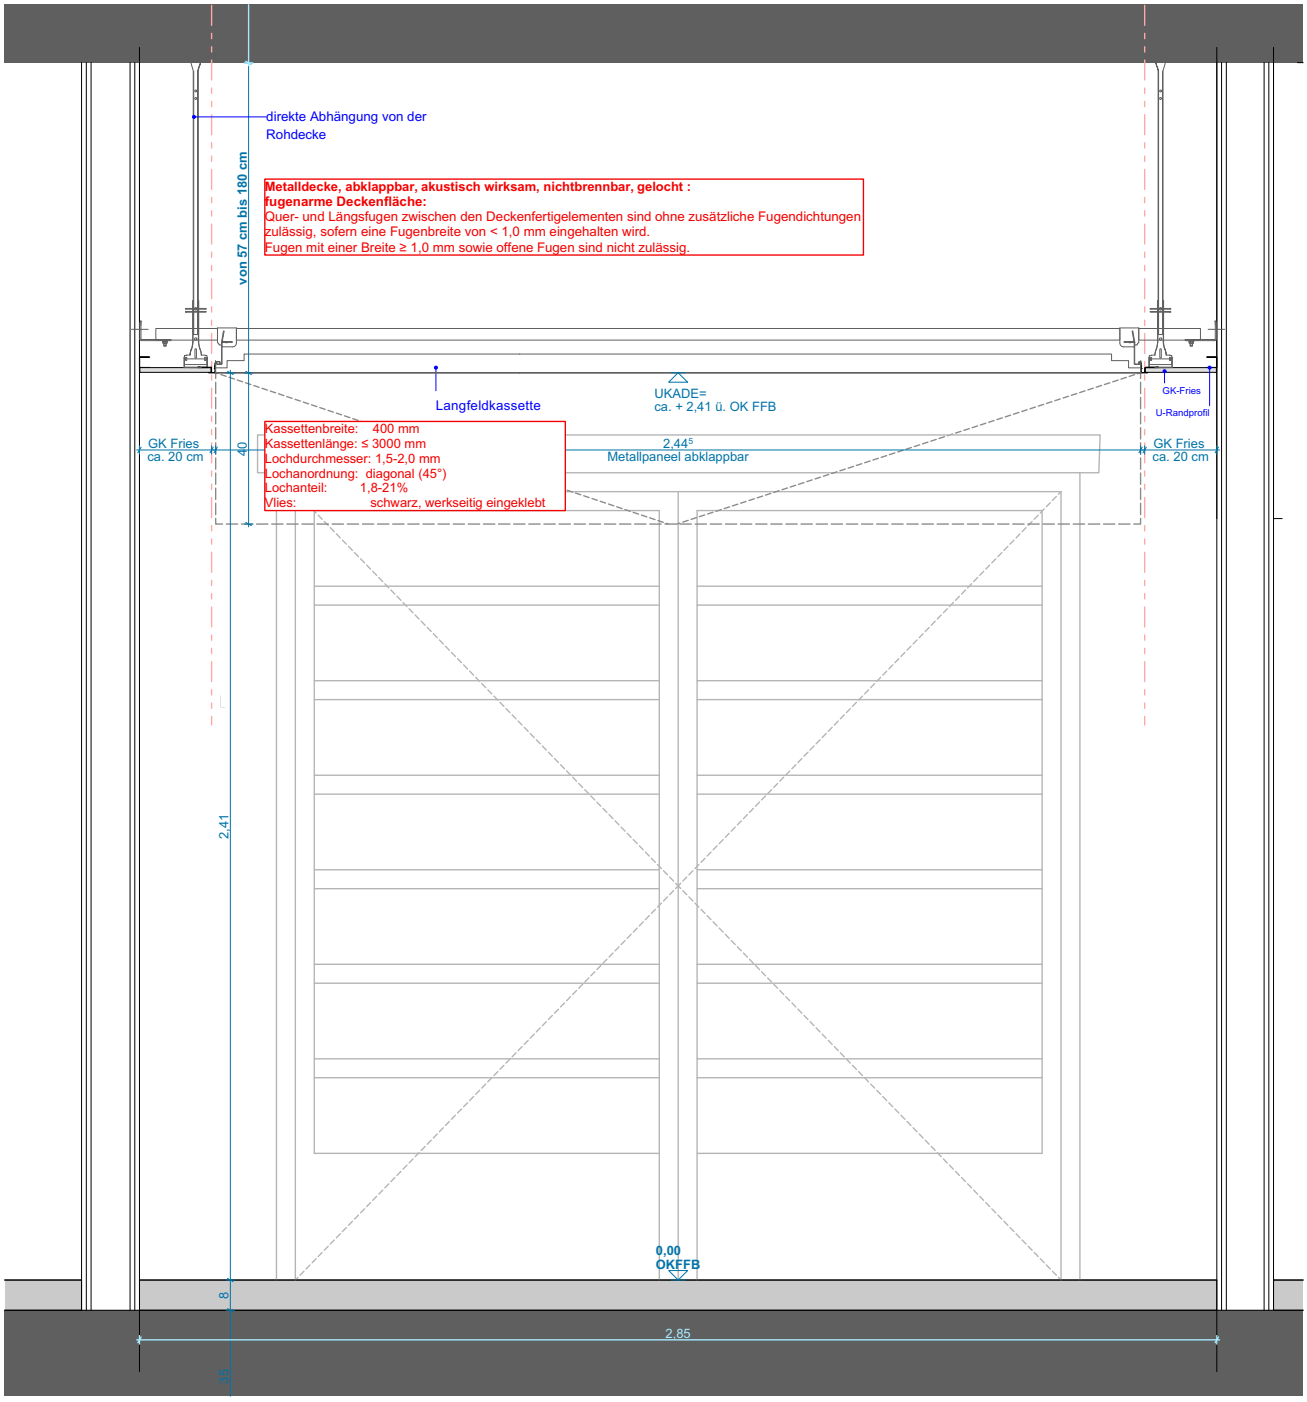


Systemchnitt Metallpaneeldecke Flur
M 1:20


	Bauherr:	Maßstab: **1:20**	Bauvorhaben:	**BGU Murnau Sanierung BS (203) 029 UKM 4**
				FREIGABE
	BG Klinikum Murnau gGmbH	Blattgröße: **21,0 x 29,7**	Planinhalt:	**Systemchnitt Metallpaneel- Flurdecke UKM 4**
	Prof.-Küntscher-Str. 8	Gezeichnet: rp	Planart:	**Schnitte Ausführungsplanung**
	82418 Murnau am Staffelsee	Datum: **27.10.2026**	Plannr.:	**MU_I_029_TM3_LP5.0_ARC_SC_UKM04_E3_CC_TBD_35524_A_F**

E3- Station 63

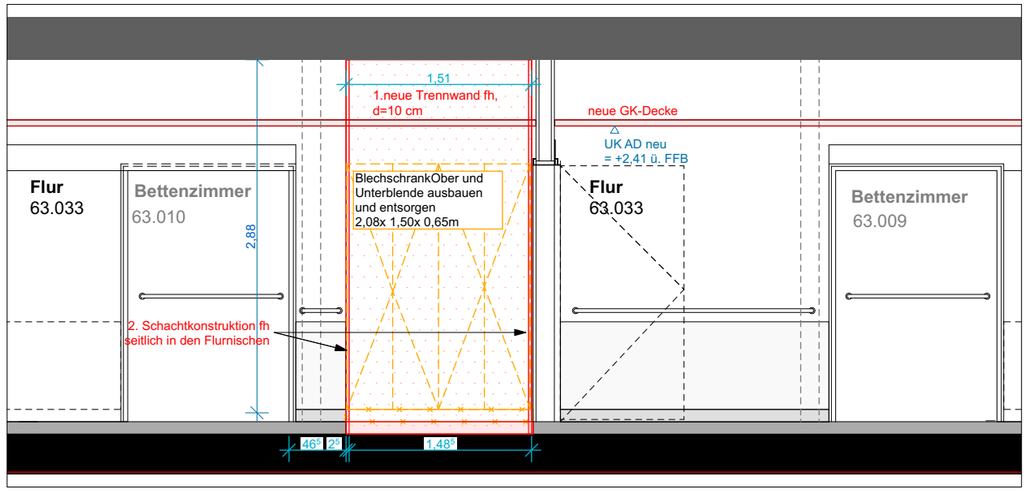


Ansicht 1-1
M 1:50

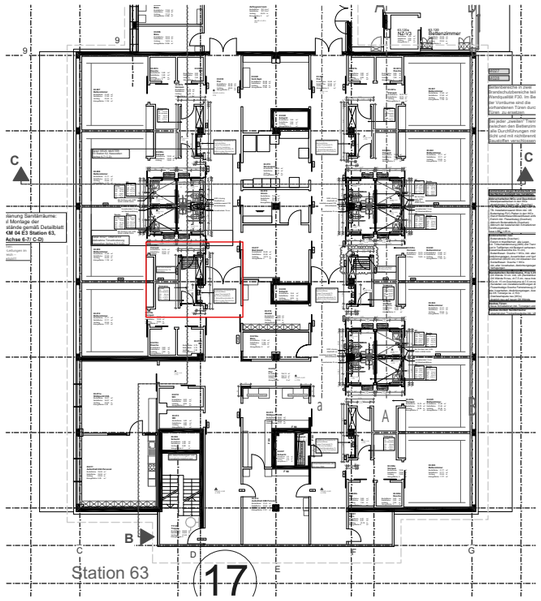

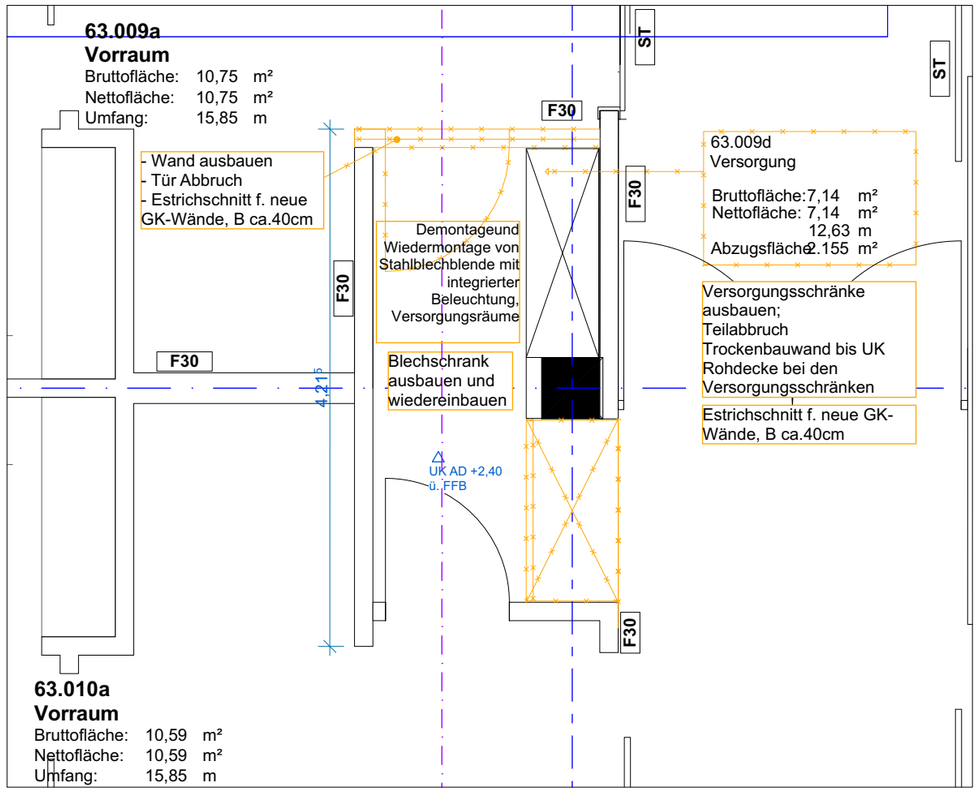

Grundriss Abbrucharbeiten Versorgungsraum
M 1:50

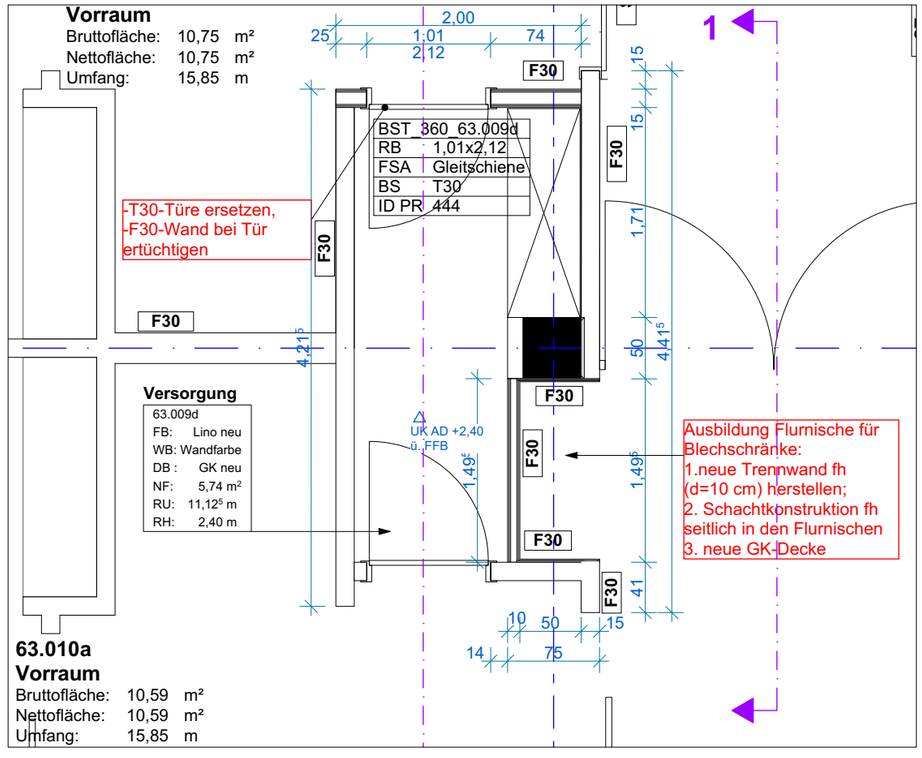


Grundriss Endzustand Versorgungsraum
M 1:50

Bauherr:	**BG Klinikum Murnau gGmbH** Prof.-Küntscher-Str. 8, 82418 Murnau am Staffelsee	Legende:	Bestand Abbruch Neubau Änderung Planausschnitt Übersichtsplan Planausschnitt Plan 1:50 Detailplanung DE
Gemarkung:			
Flurstück Nr.:			

Maßstab:	1:50	Bauvorhaben:	**BGU Murnau Sanierung BS (203) 029 UKM 4**
Blattgröße:	42,0 x 29,7	Planinhalt:	**E3 Versorgungsraum 63.009c, Ausbildung Flurnischen**
Gezeichnet:	rp	Planart:	**Wandansichten Ausführungsplanung**
Datum:	27.10.2026	Plannr.:	**MU_I_029_TM3_LP5.0_ARC_WA_UKM04_E3_TBW_35526_A_F**

Fotos Bestandssituation

Objekt

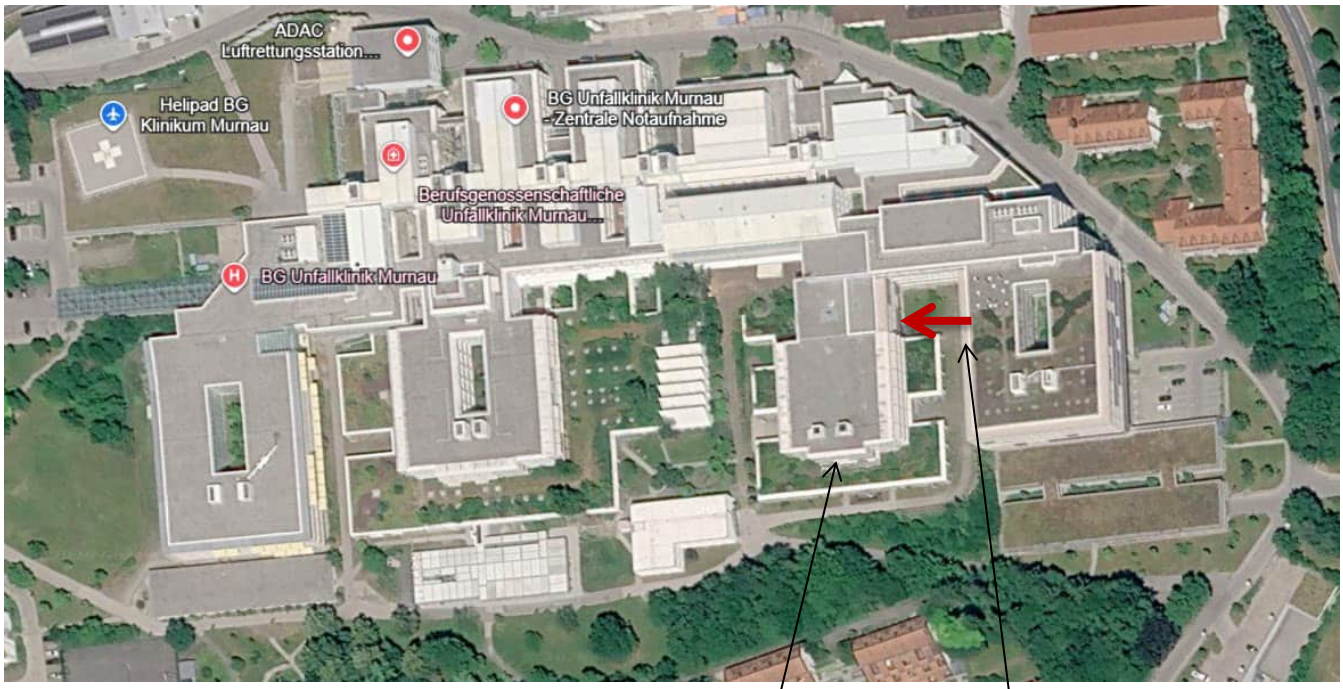

Gebäude UKM 4

Baustellen-zugang

Zugang Baustelle, Luftbild

Fotos Bestandssituation

Objekt




Zugang Baustelle, Luftbild

Fotos Bestandssituation

Ebene E1

Flur Bestand

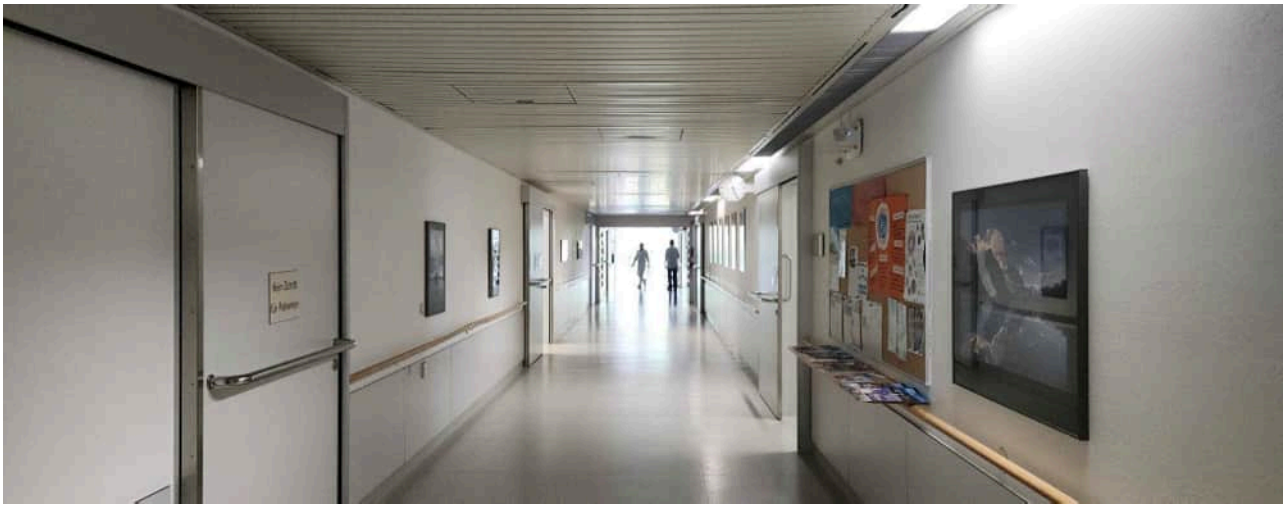




Fotos Bestandssituation

Ebene E1

Raum 61.011 Tischtennis – Einrichtung eines Interimsraums für die Behandlung



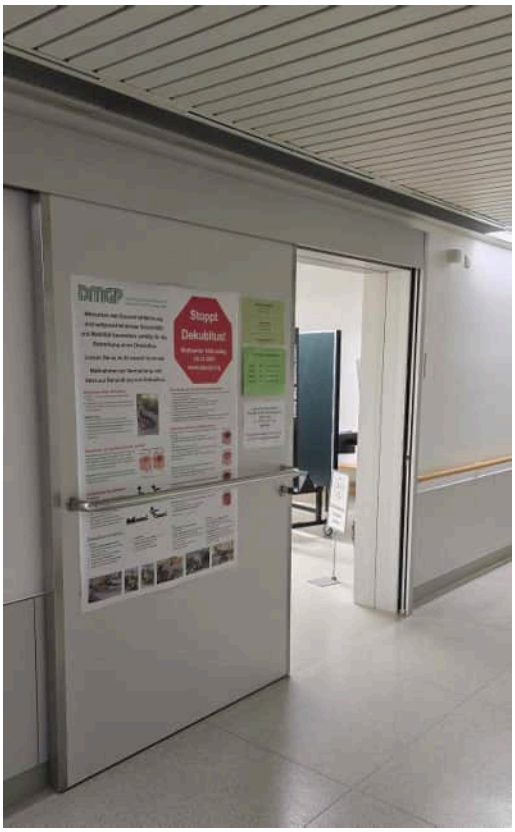


Zugang Therapie für Personal und Patienten während der Bauarbeiten

Fotos Bestandssituation

Ebene E1

Therapiebereich - Metalllamellendecke Bestand

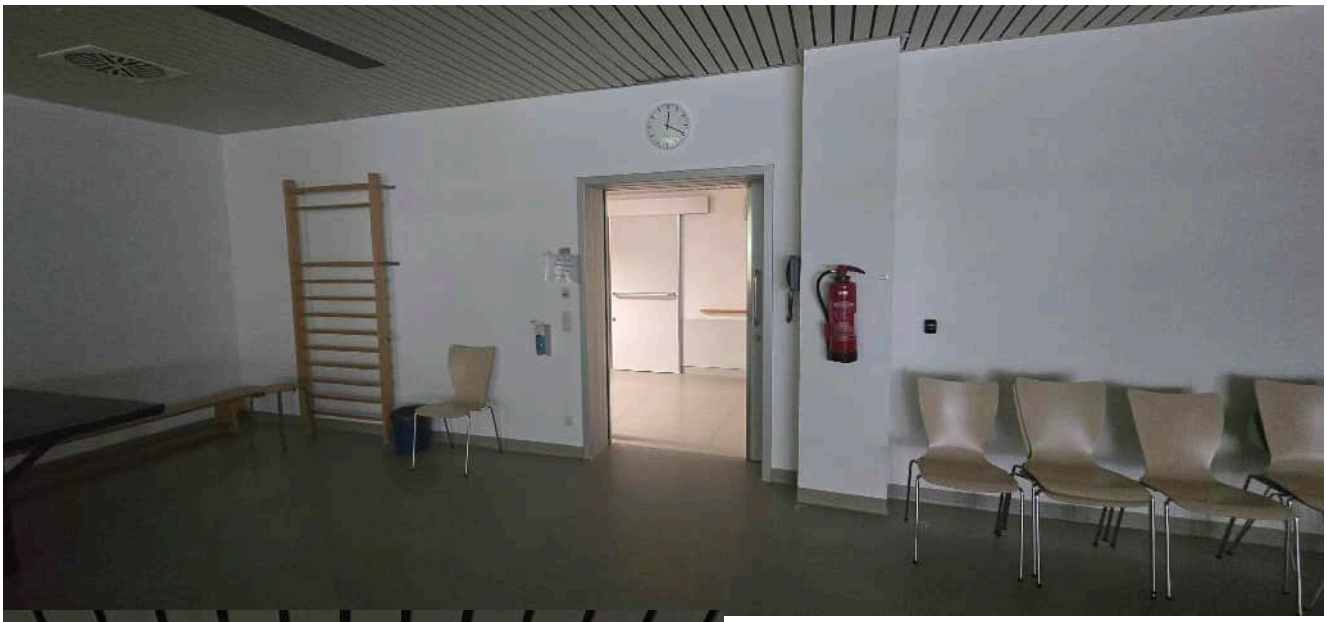




Fotos Bestandssituation

Ebene E2-E4

Stahlblechschrankanlagen in Flur/Versorgungsräume



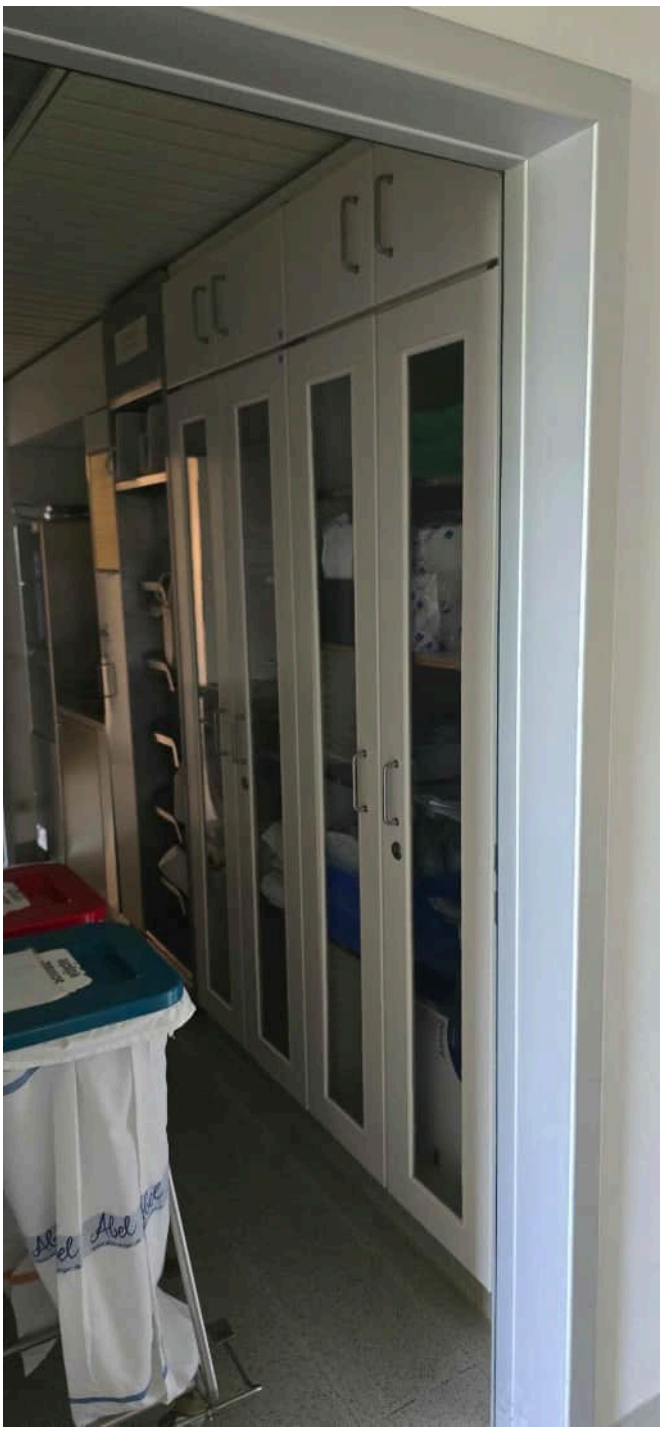

Fotos Bestandssituation

Ebene E2-E4

Vorhandene Holzhandläufe und Wandschutzpaneele in den Fluren






Fotos Bestandssituation

Ebene E2-E4

Sanitärräume Bestand - Duschen

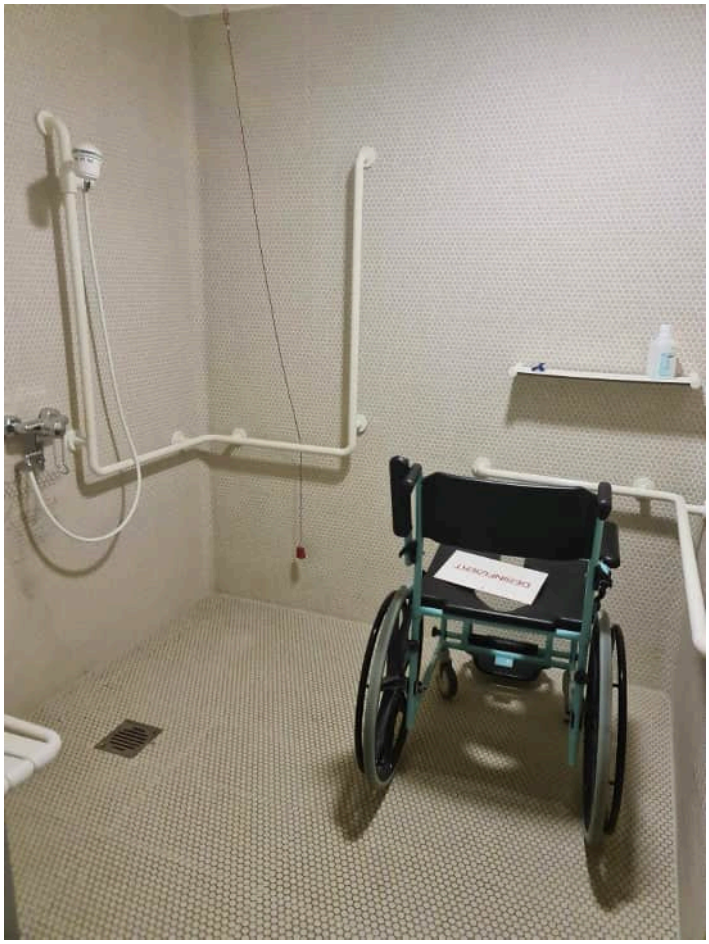



Fotos Bestandssituation

Ebene E2-E4


Sanitärräume Bestand - WCs



Fotos Bestandssituation

Ebene E2-E4

Versorgungsräume – T-30 Türe ersetzen/
Ertüchtigung Wand

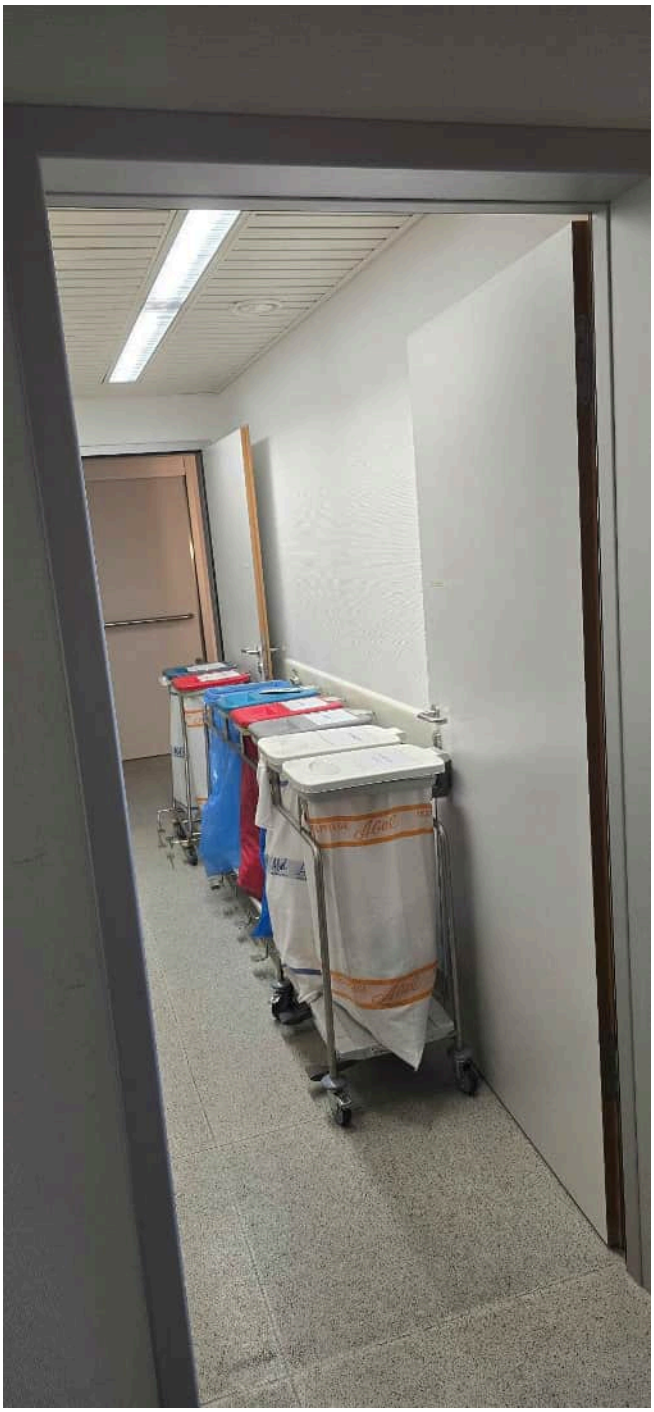



Fotos Bestandssituation

Ebene E2-E4

Abbruch vorhandene Blechlamellendecken in den Fluren



Fotos Bestandssituation

Ebene E1-E4

Brandschutzertüchtigungen Bestandswände

