
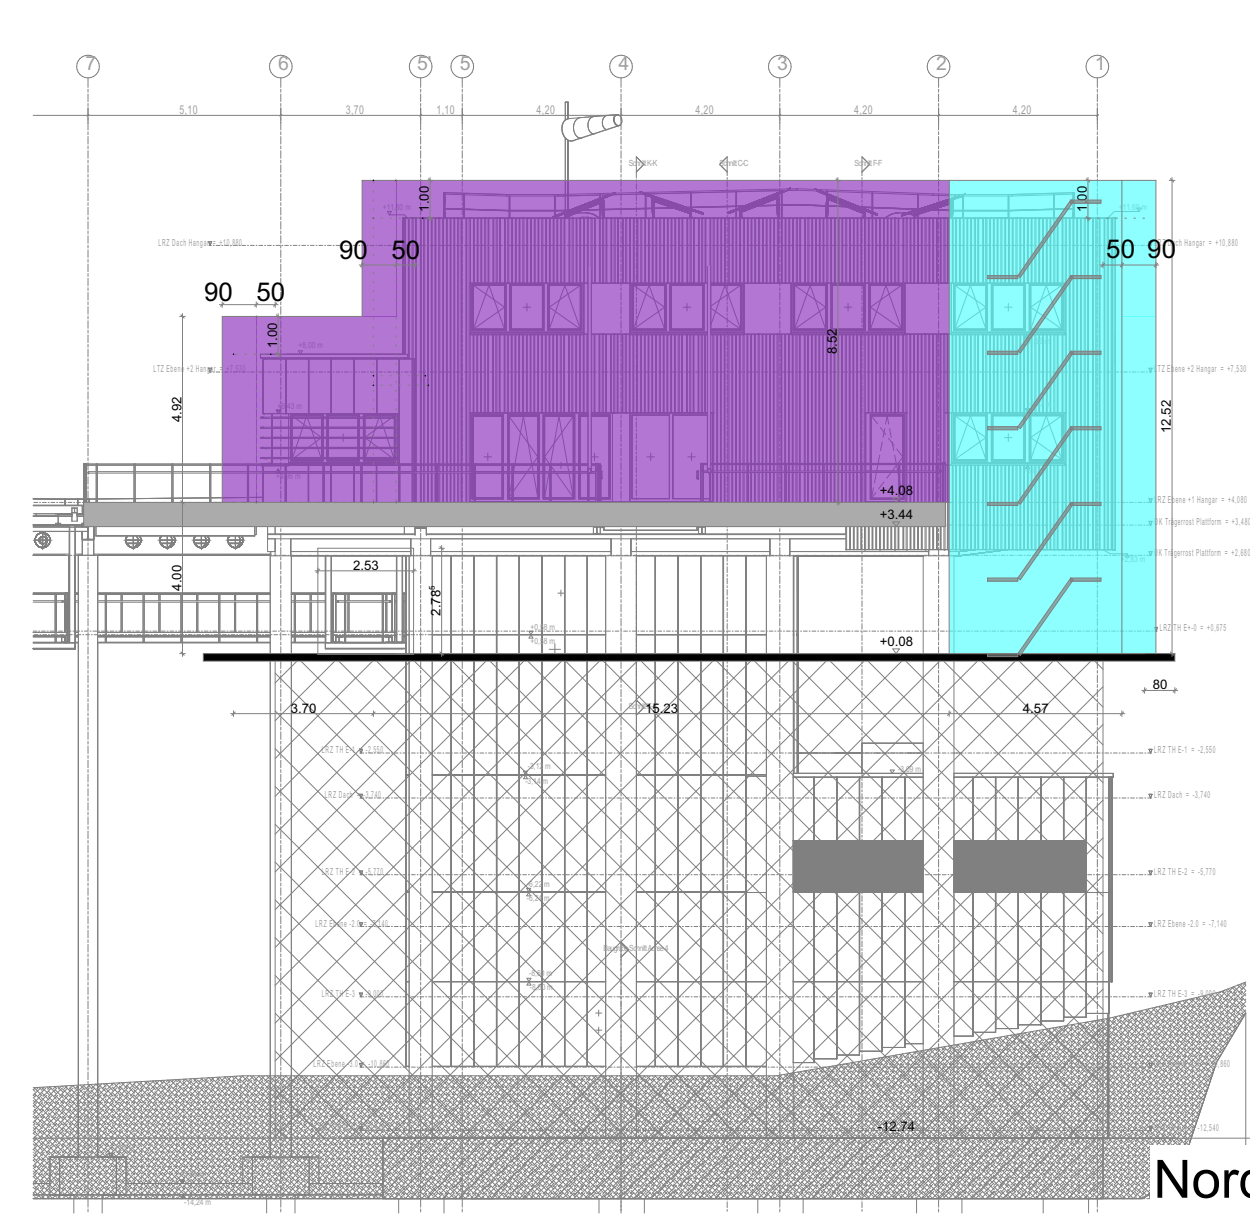
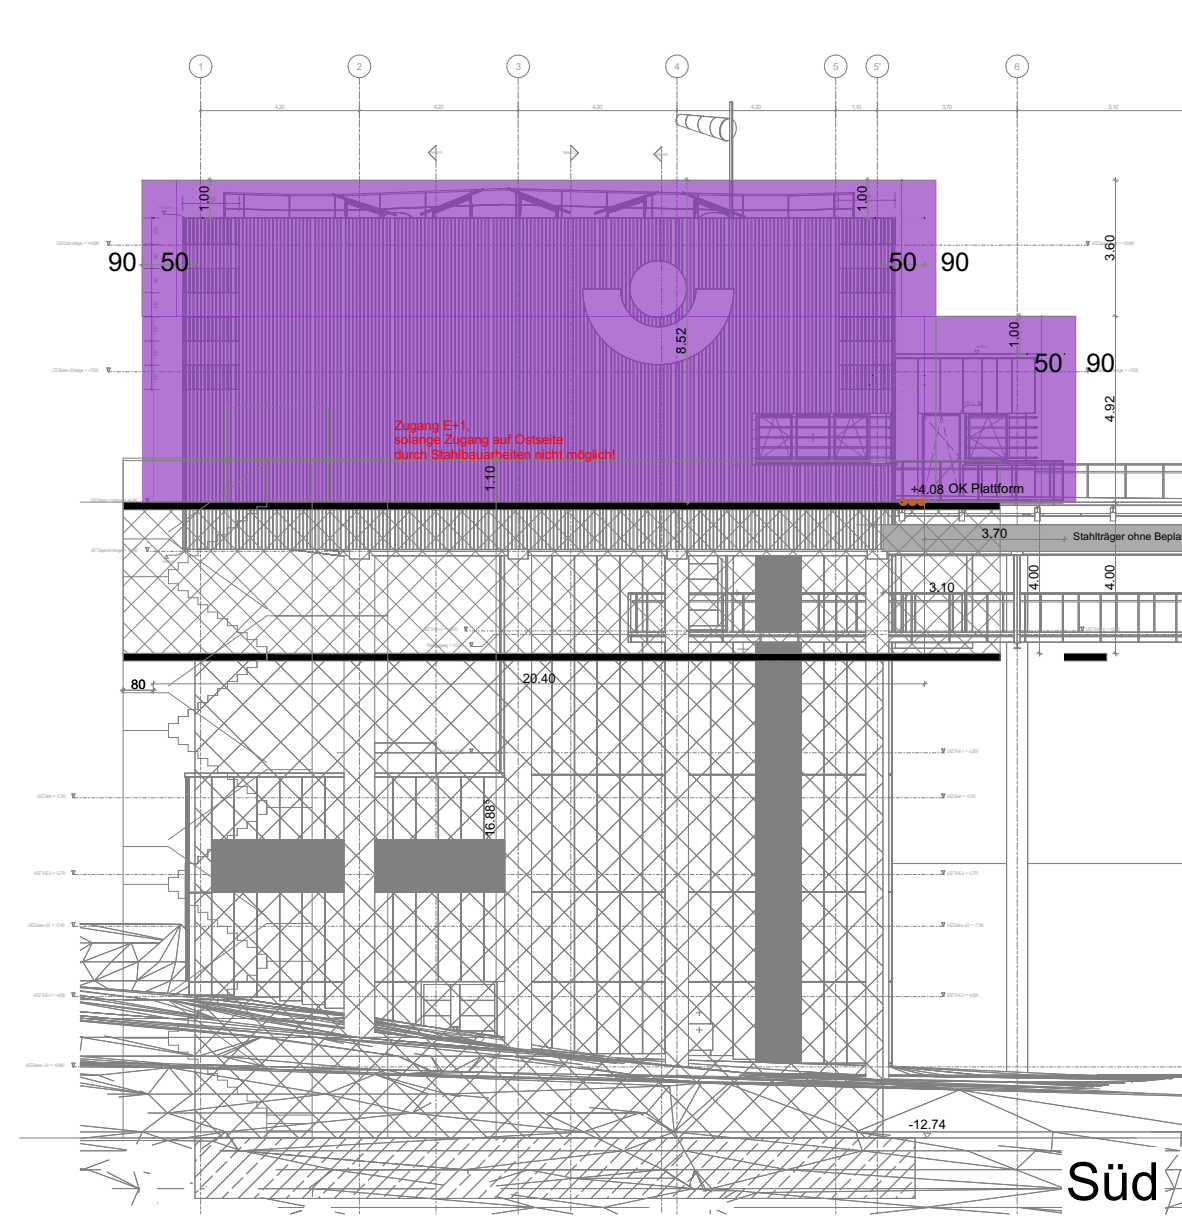


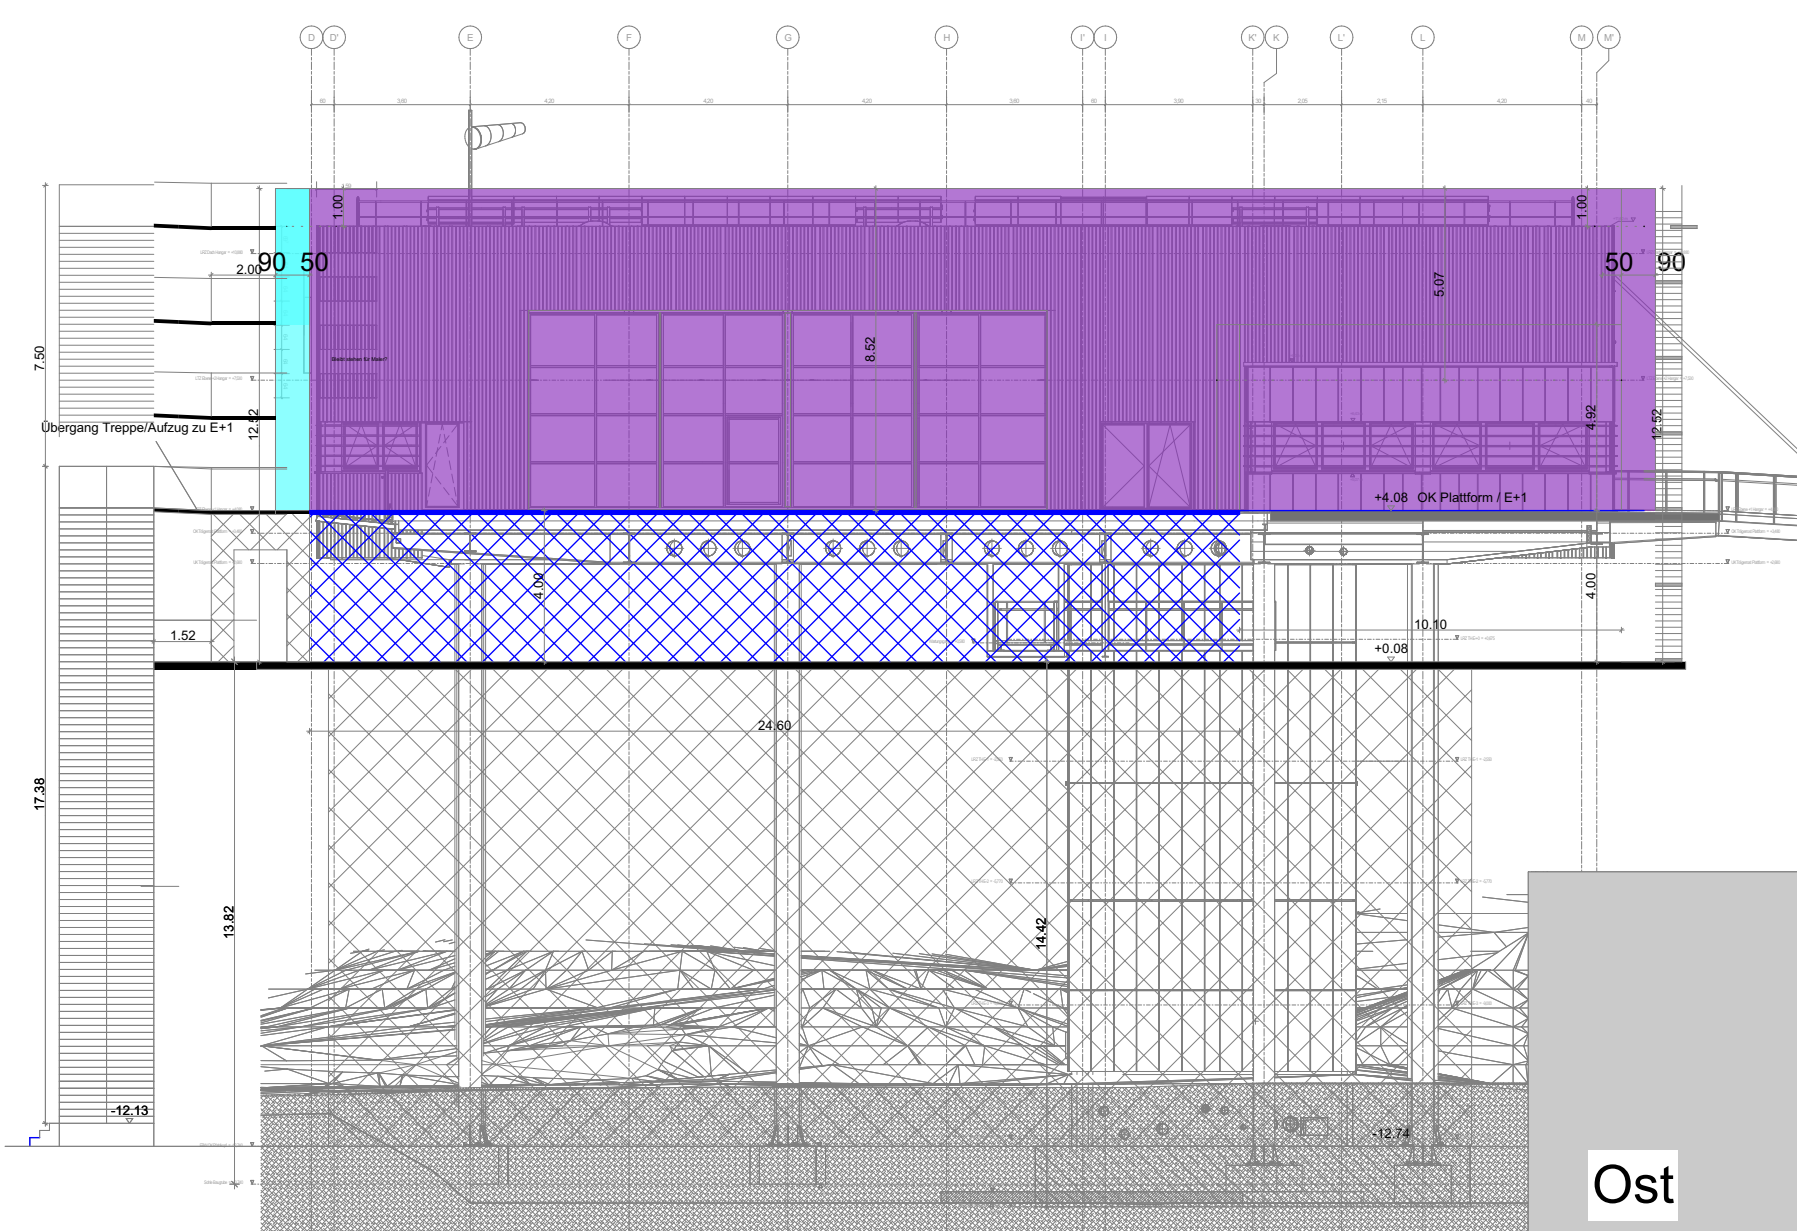

Legende Phase 4.0

-  Raumgerüst auf Raumgerüst Ost für Zugang zu E+1
-  Aufbau Fassadengerüst nach Stahlbau

Phase 4: Fassadengerüst auf Raumgerüst nach Anschluss Stahlbau

Fassadengerüst Süd und West:

Standzeit Gerüst: ca. 34 Wo.

