


QK FFB Ebene 0 BT 1 = +-0,00m = 460,63 DHHN 2016
Alle Höhen in Bezugssystem DHHN 2016

| Index: | Datum: | Änderung: |
|---|---|---|
| C | 04.06.2026 | Integration Fassadenplanung, Tür- und Fensterlefelen |
| B | 05.12.2025 | Integrationsplanung HLSKE, Drainage, Böschungssicherung Baugrube |

Planinhalt:
TU_-_010_LRZ_LP5.1_ARC_SC_BT-12_FF_XXX_35217_C_P

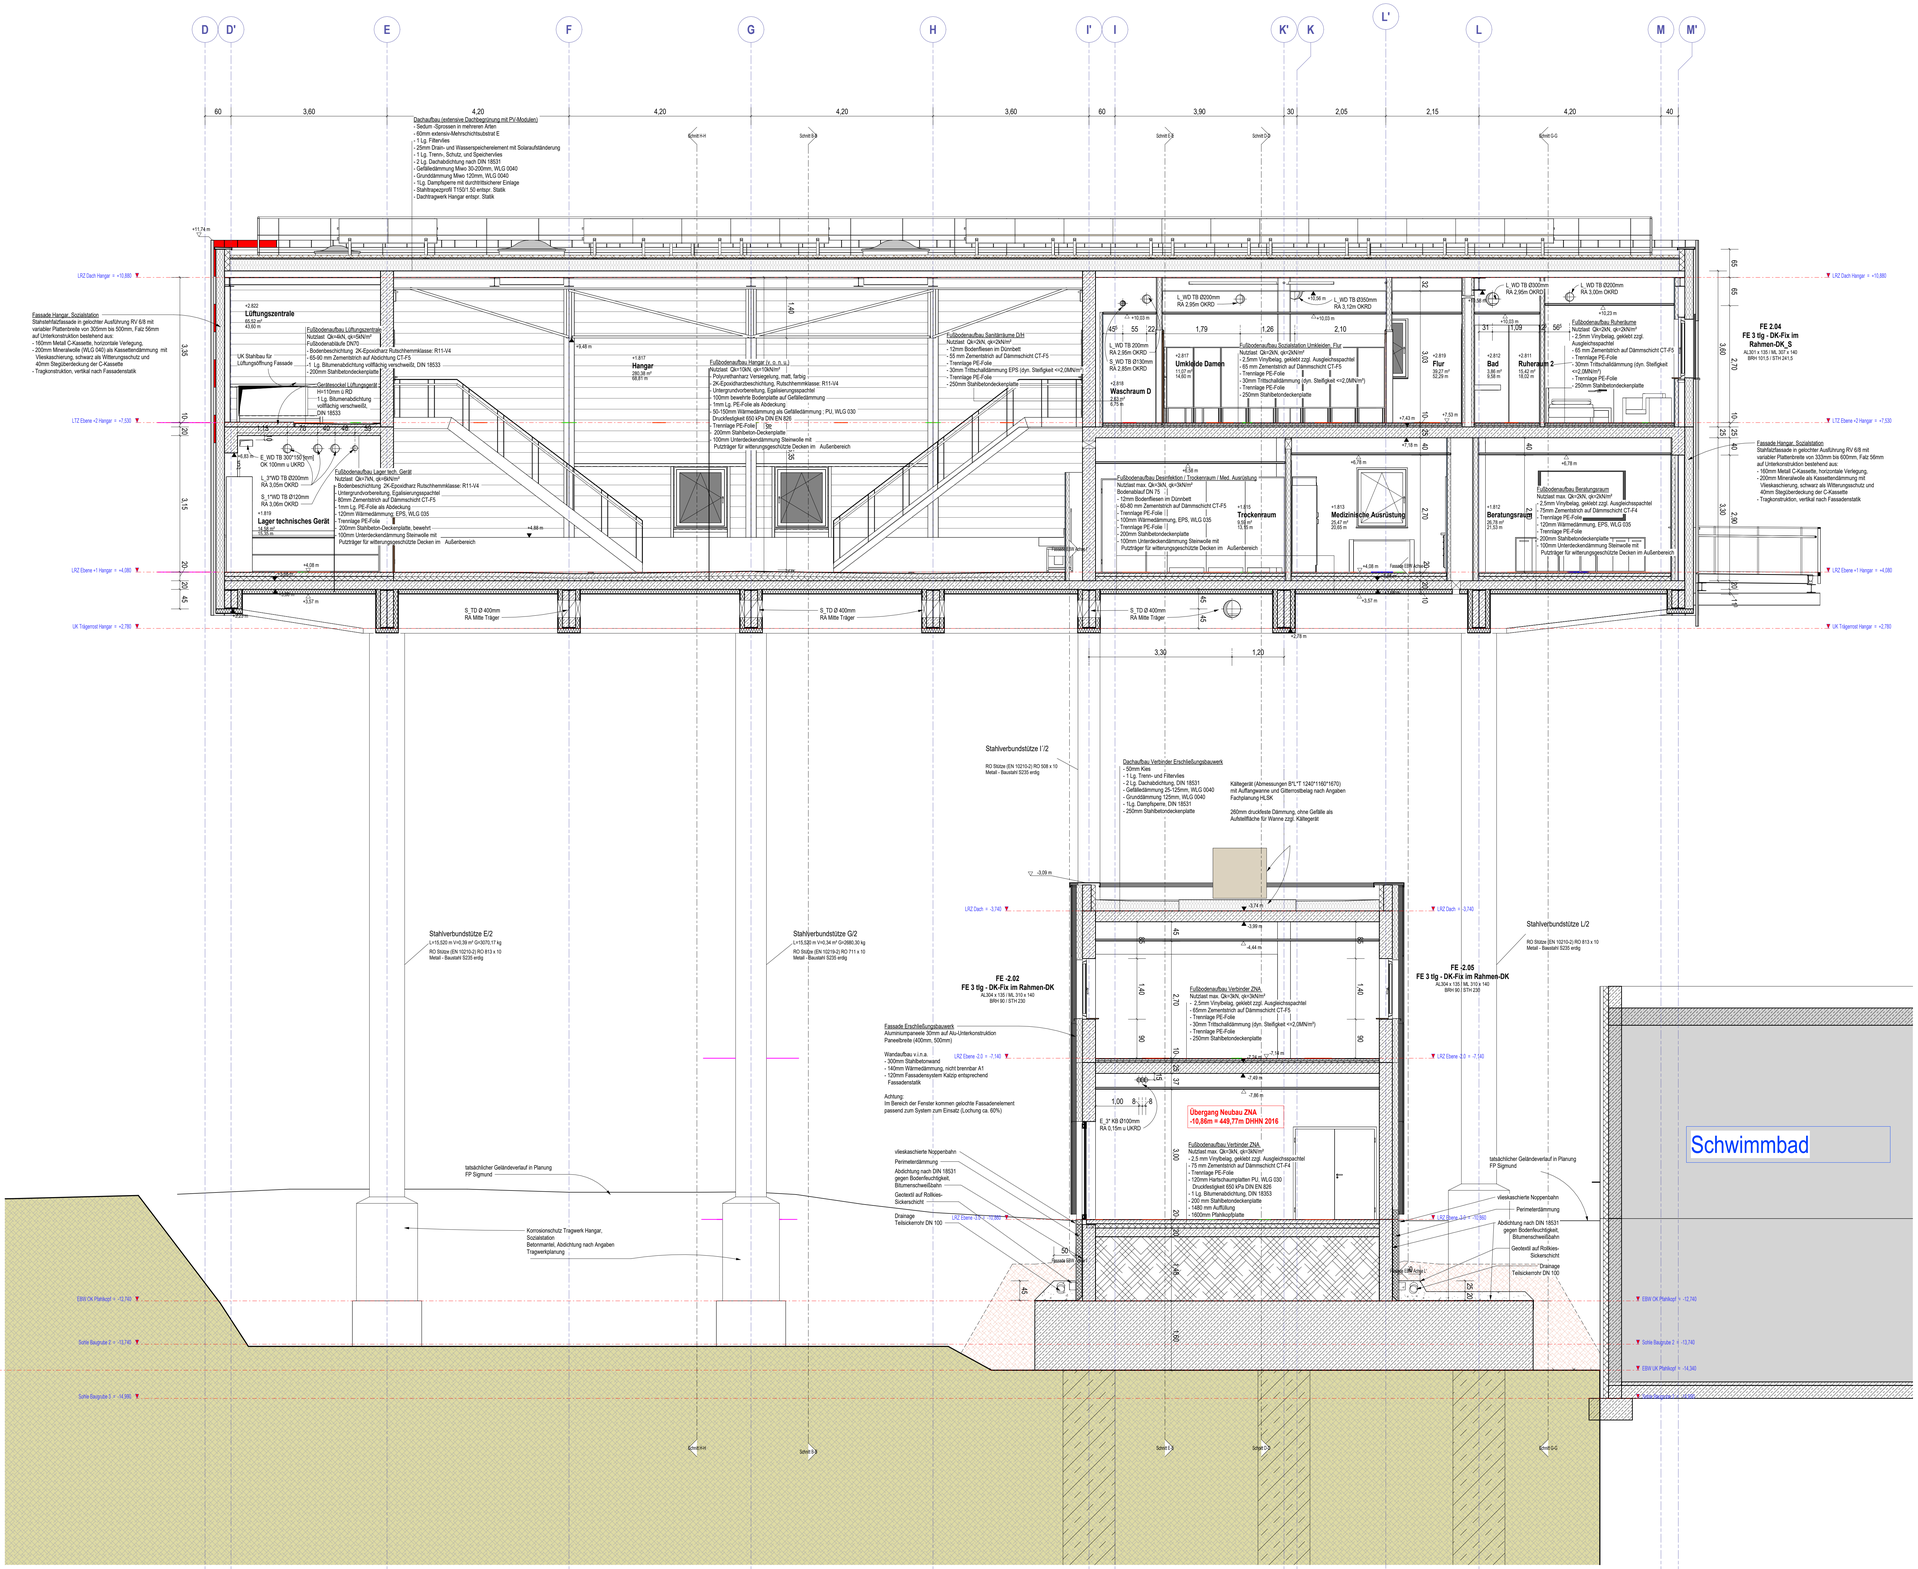


Bauvorhaben:
Neubau Luftrettungszentrum

Projektnummer:
TÜ_-_010

Bauherr / Eigentümer:
**BG Kliniken Ludwigshafen und Tübingen gGmbH**
**Standort Tübingen**
Schnarrenbergstraße 95
72076 Tübingen

BG Klinik Tübingen

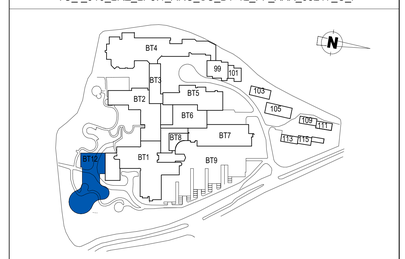Planerverfasser:
SIGMA PLAN
INTERDISZIPLINÄRE BAUPLANUNG WEIMAR GMBH
AM KIRSCHBERG 33 99423 WEIMAR TEL: (03643)8800 00 FAX: (03643)8800 66
MAIL info@sigmaplan-weimar.de INTERNET www.sigmaplan.de

Fachplaner / ausführende Firma:

| Planinhalt: | Plannummer: | Datum.: |
|---|---|---|
| Schnitt F-F (Achse D´-M´) | 35217 | 05.12.2025 |

| Gewerk: | Leitungsphase / Planungsphase: | think projectr QR-Code |
|---|---|---|
| Architektur | LP5.1 Ausführungsplanung | |

| Blattgröße: | Maßstab: | Index: | Status: |
|---|---|---|---|
| 841*1189 | 1 : 50 | C | P |

DE-20201-08-04-01