



Legende

Abkürzungen

OKFF	Oberkante Fertigfußboden
OKRD	Oberkante Rohdecke
OKBP	Oberkante Bodenplatte
UKUZ	Unterkannte Unterzug
ABS	Abschlussicherung zu OKFF
BRH	Brüstungshöhe zu OKFF
DA	Dachablauf
DB	Deckenbekleidung
FB	Fussbodenbelag
FT	Betonfertigteil
GK	Trockenbauwandkonstruktion
iBo	Im Betrieb offene Tür
LD	Lichte Durchgangsbreite
LH	Lichte Raumhöhe
NA	Notausgang
NF	Nettoraumfläche
NE	Notentwässerung
RA	Rauchableitung
RH	Raumhöhe
RR	Regenrohr/-entwässerung
STB	Stahlbeton
SSA	Sonnenschutzanlage
WB	Waschbecken

Bauteile

	Stahlbeton, bewehrt
	Stahlbeton, unbewehrt
	Holz
	Wärmedämmung
	Trockenbau
	Türen

Möblierung

	Lose Ausstattung - UKB
	Feste Ausstattung - NAK
	Haustechnische Ausstattung - KL
	Ausstattung Innenarchitektur - Gebel

Brandschutz

F30	Bauteil feuerhemmend
T30	Tür feuerhemmend
dT	dichtschließende Tür
rdTs	rauchdicht und selbstschließende Tür
	Feuerlöscher

Raumstempel

A 003	Raumnummer
Unterricht	Raumbezeichnung
60,00 m²	Nettoraumfläche


Schnittverlauf



Vermaßung

	Höhenangabe Fertigkonstruktion
	Höhenangabe Rohkonstruktion
	Höhenkote zu Fertigkonstruktion

V4		Die Farblegende wurde angepasst			
		Der Rammschutz an den Betonwänden wurde entfernt		EV	
V3		Betonoberflächen in den Technik- und Lagerräumen von roh zu weiß gestrichen geändert		EV	
V2		Oberflächen über der Planschittlinie sind mit den gestrichelten Linien markiert		EV	
Index	Datum	Änderung		Gez.	Gen.

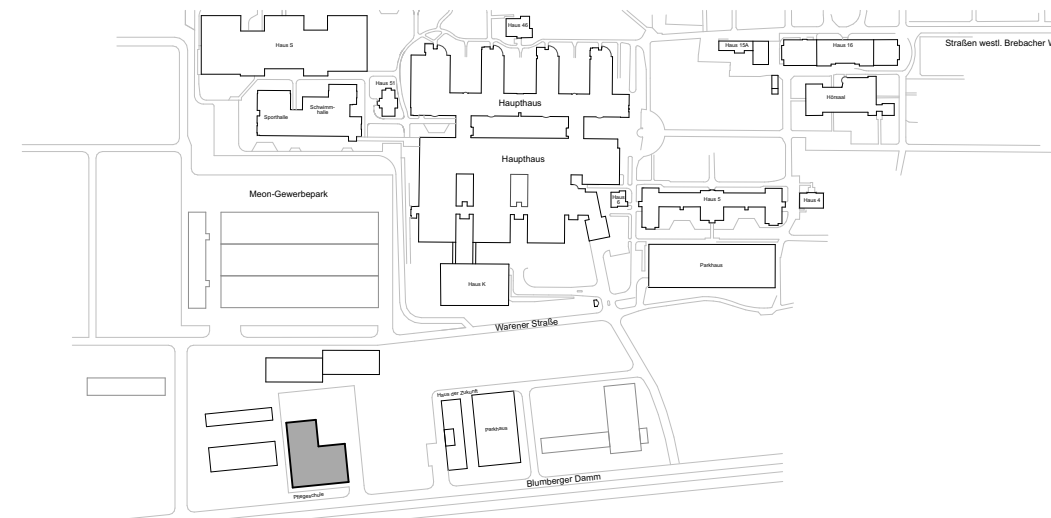

Bauvorhaben: BE-G-009 Pflegeschule Blumberger Damm 2, 12683 Berlin	Projektnummer: BE_G_009_PFS
Bauherr/Eigentümer: BG Klinikum Unfallkrankenhaus Berlin gGmbH Warener Straße 7, 12683 Berlin	Stempel Bauherr:
Planer: NAK Architekten Stromstraße 3, 10555 Berlin 030 616 76 92 0, 030 616 76 92 30 PFS@nak-architekten.de	Stempel Planer:
Fachplaner:	Stempel Fachplaner:

Planinhalt: Übersicht Wandoberflächen EG	Verfasser: NAK Architekten	Blatt-Nr.:
Gewerk: Hochbau	Leistungsphase/Planungsphase: Ausführungsplanung	Datum: 27.04.26
Blattgröße:	Maßstab: 1:100	Gez.: EV/VA
Planname: BE_G_009_PFS_LPS_0_ARC_ UW_HS-P_+0_XXX_36101_V4	Geprüft:	Status: V
		QR-Code: