



Legende

Abkürzungen

| | |
|------|----------------------------|
| OKFF | Oberkante Fertigfußboden |
| OKRD | Oberkante Rohdecke |
| OKBP | Oberkante Bodenplatte |
| UKUZ | Unterkannte Unterzug |
| ABS | Absturzsicherung zu OKFF |
| BRH | Brüstungshöhe zu OKFF |
| DA | Dachablauf |
| DB | Deckenbekleidung |
| FB | Fussbodenbelag |
| FT | Betonfertigteil |
| GK | Trockenbauwandkonstruktion |
| iBo | Im Betrieb offene Tür |
| LD | Lichte Durchgangsbreite |
| LH | Lichte Raumhöhe |
| NA | Notausgang |
| NF | Nettoraumfläche |
| NE | Notentwässerung |
| RA | Rauchableitung |
| RH | Raumhöhe |
| RR | Regenrohr/-entwässerung |
| STB | Stahlbeton |
| SSA | Sonnenschutzanlage |
| WB | Washbecken |

Bauteile

| | |
|--|-----------------------|
| | Stahlbeton, bewehrt |
| | Stahlbeton, unbewehrt |
| | Holz |
| | Wärmedämmung |
| | Trockenbau |
| | Türen |

Möblierung

| | |
|--|--------------------------------------|
| | Lose Ausstattung - UKB |
| | Feste Ausstattung - NAK |
| | Haustechnische Ausstattung - KL |
| | Ausstattung Innenarchitektur - Gebel |

Brandschutz

| | |
|------|--------------------------------------|
| F30 | Bauteil feuerhemmend |
| T30 | Tür feuerhemmend |
| dT | dichtschließende Tür |
| rdTs | rauchdicht und selbstschließende Tür |
| | Feuerlöscher |

Raumstempel

| | |
|------------|-----------------|
| A 003 | Raumnummer |
| Unterricht | Raumbezeichnung |
| 60,00 m² | Nettoraumfläche |


Schnittverlauf



Vermaßung

| | |
|--|---------------------------------|
| | Höhenangabe Fertigkonstruktion |
| | Höhenangabe Rohkonstruktion |
| | Höhenkote zu Fertigkonstruktion |

| | | | | |
|-------|-------|--|------|------|
| V4 | | Die Farblegende wurde angepasst | EV | |
| V3 | | Betonoberflächen in den Technik- und Lagerräumen von roh zu weiß gestrichen geändert | EV | |
| V2 | | Oberflächen über der Planschittlinie sind mit den gestrichelten Linien markiert | EV | |
| Index | Datum | Änderung | Gez. | Gen. |

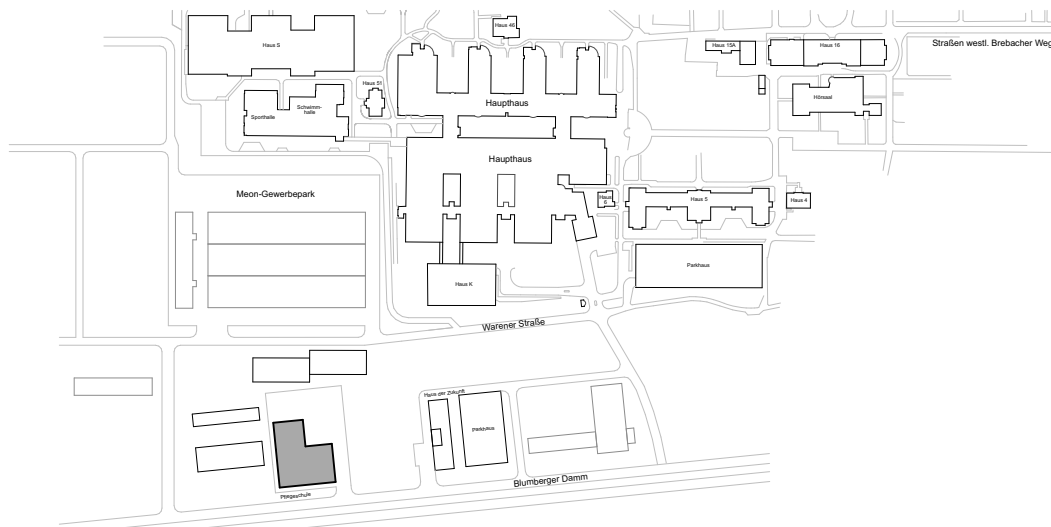

| | |
|--|--------------------------------|
| Bauvorhaben: BE-G-009 Pflegeschule Blumberger Damm 2, 12683 Berlin | Projektnummer: BE_G_009_PFS |
| Bauherr/Eigentümer: BG Klinikum Unfallkrankenhaus Berlin gGmbH Warener Straße 7, 12683 Berlin | Stempel Bauherr: |
| Planer: NAK Architekten Stromstraße 3, 10555 Berlin 030 616 76 92 0, 030 616 76 92 30 PFS@nak-architekten.de | Stempel Planer: |
| Fachplaner: | Stempel Fachplaner: |

| | | |
|---|---|--------------------|
| Planinhalt: Übersicht Wandoberflächen OG | Verfasser: NAK Architekten | Blatt-Nr.: |
| Gewerk: Hochbau | Leistungsphase/Planungsphase: Ausführungsplanung | Datum: 27.04.26 |
| Blattgröße: | Maßstab: 1:100 | Gez.: EV/VA |
| Planname: BE_G_009_PFS_LPS_0_ARC_ UW_HS-P_+1_XXX_36102_V4 | Index: V4 | QR-Code: |
| | Geprüft: | Status: V |