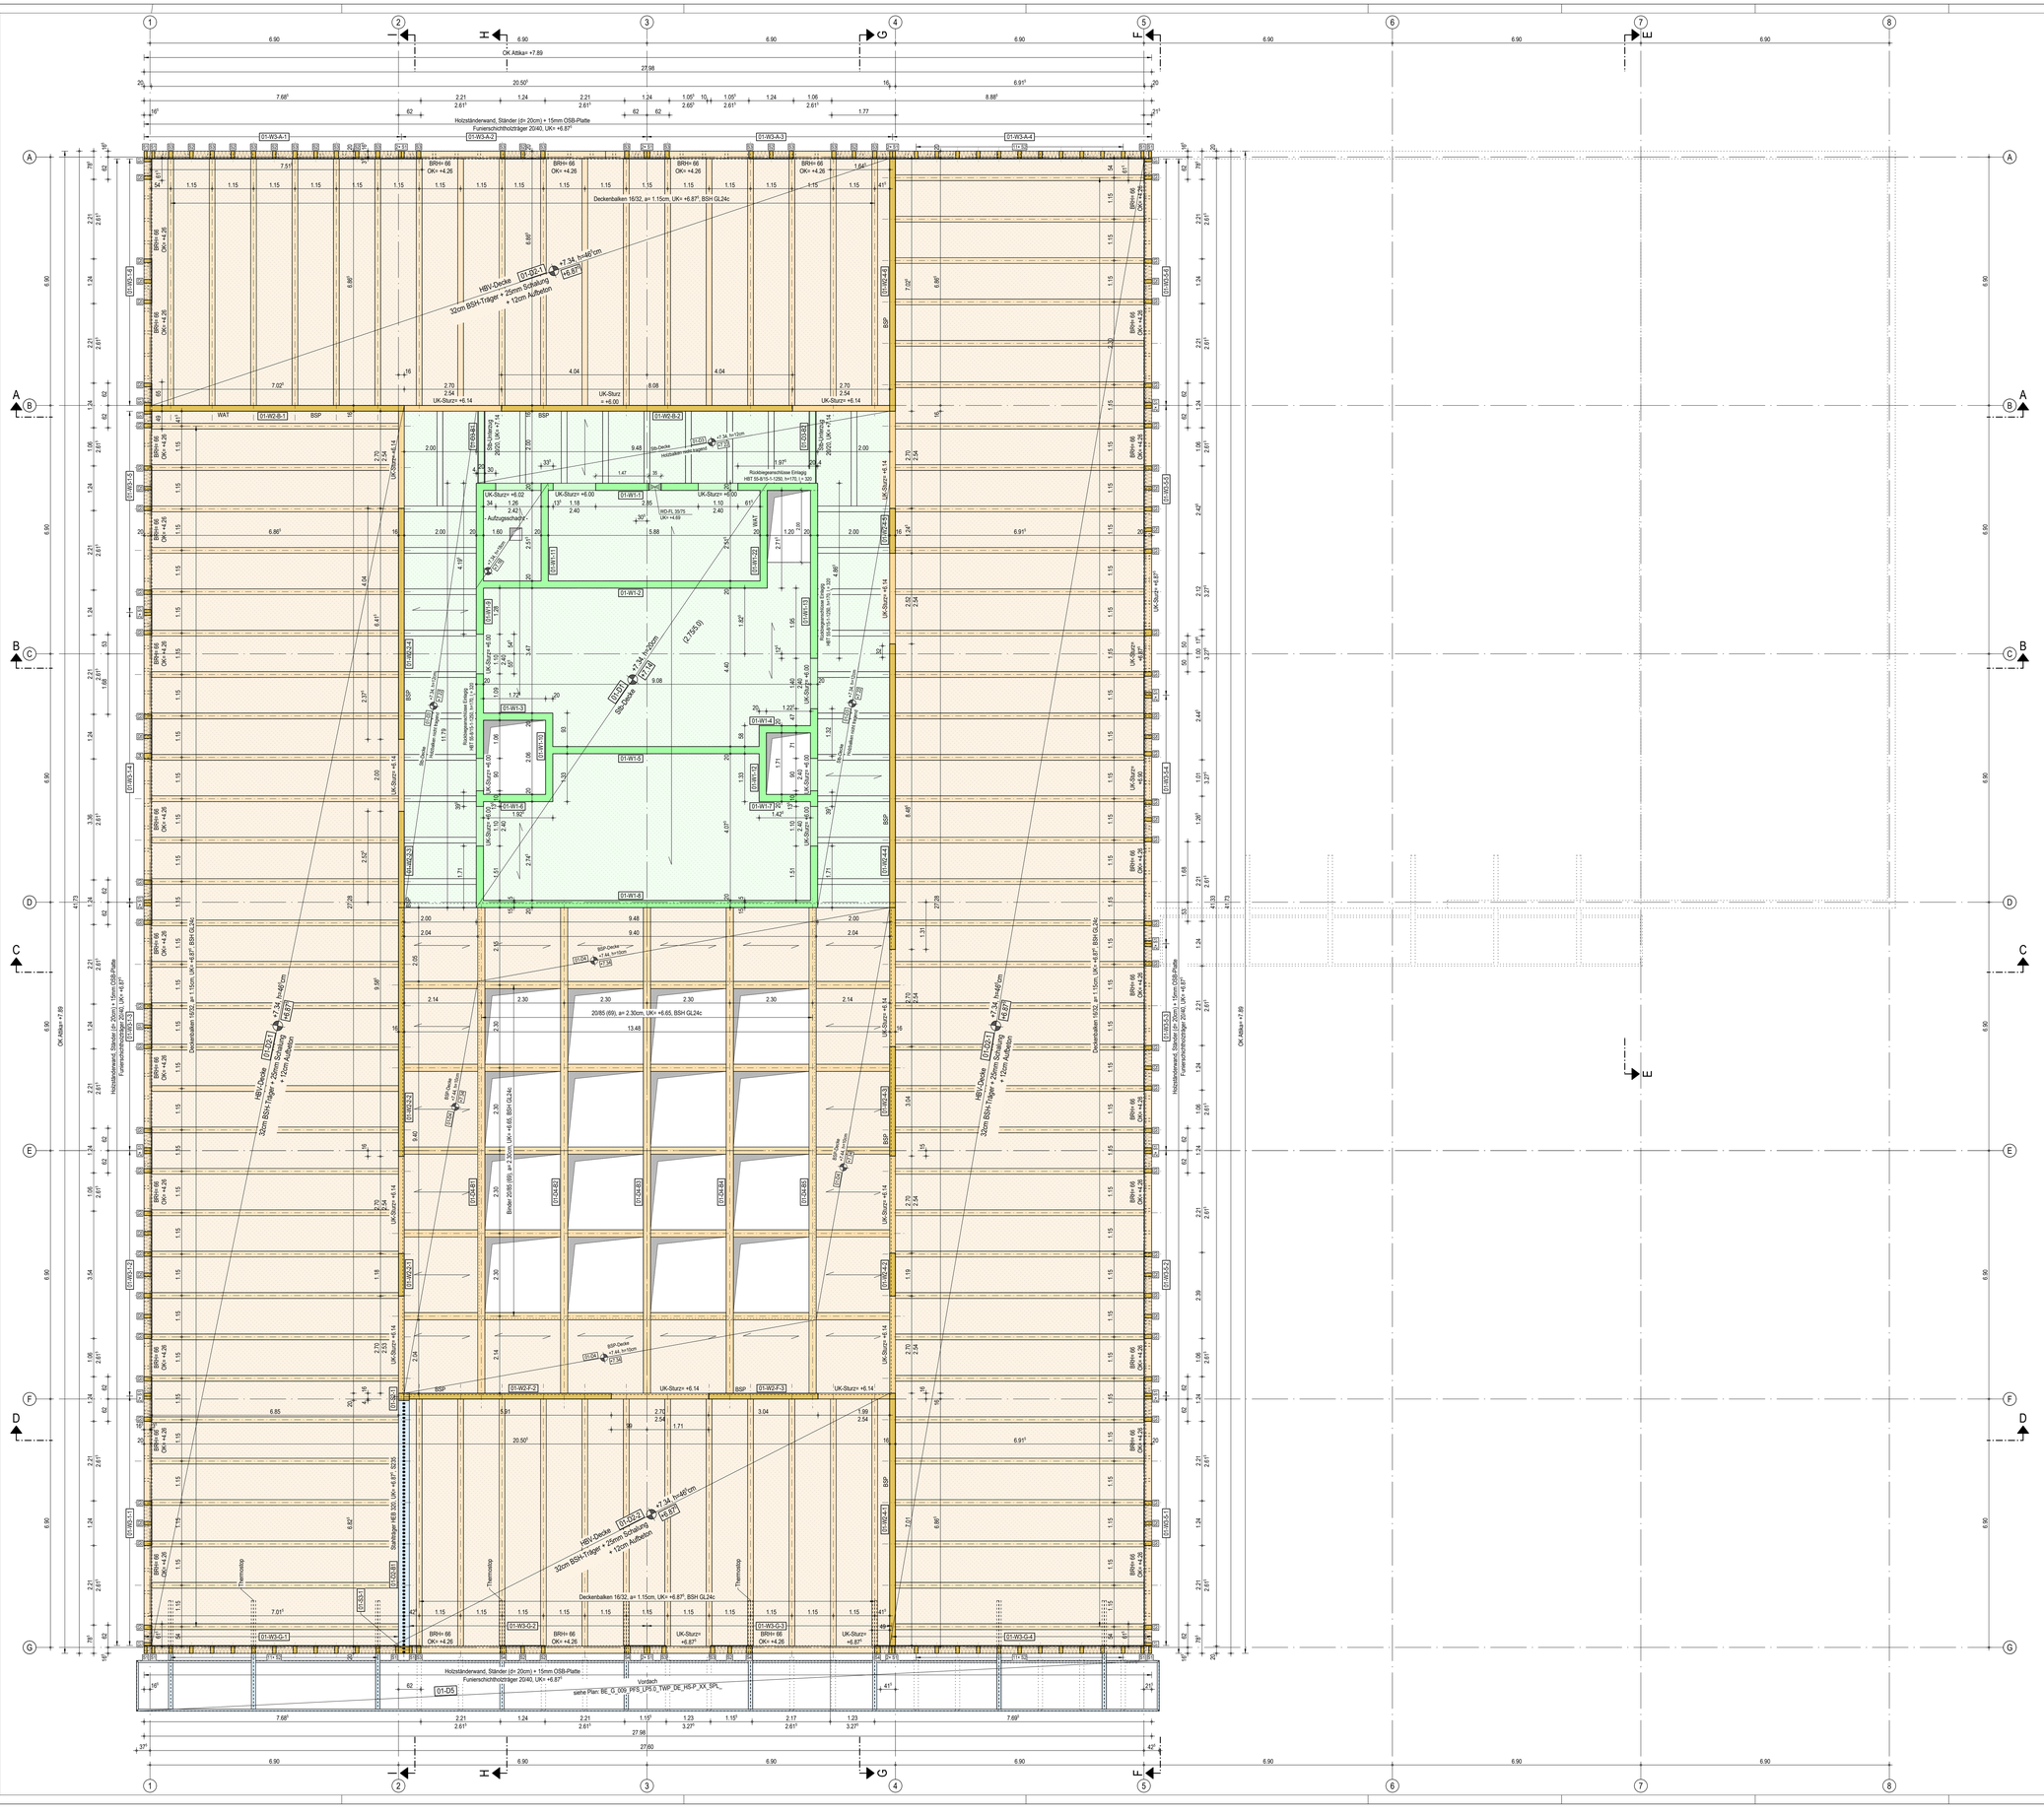
OK Attika= +7.89
OK Attika= +7.89
Holzständerwand, Ständer (d= 20cm) + 15mm OSB-Platte
Furnierschichtholzträger 20/40, UK= +6.87
Deckenbalken 16/32, a= 1.15cm, UK= +6.87°, BSH GL24c
HBV-Decke
30cm BSH-Träger + 25mm Schalung
+ 12cm Aufbeton
01-GD-1
01-GB-1
+7.34
h=46cm
H6.87
20/85 (69), a= 2.30cm, UK= +6.65, BSH GL24c
Balken 20/85 (69), a= 2.30cm, UK= +6.65, BSH GL24c
Deckenbalken 16/32, a= 1.15cm, UK= +6.87°, BSH GL24c
Stahlträger HEB 320, UK= +6.87°, S235
Vordach
siehe Plan: BE_G_009_PFS_LPS.0_TWP_DE_HS-P_XX_SPL_
01-D5
Aufzugschacht
Rückbiegearmierte Einlage
HBT 65-8/15-5-1250, h=170, l.=320