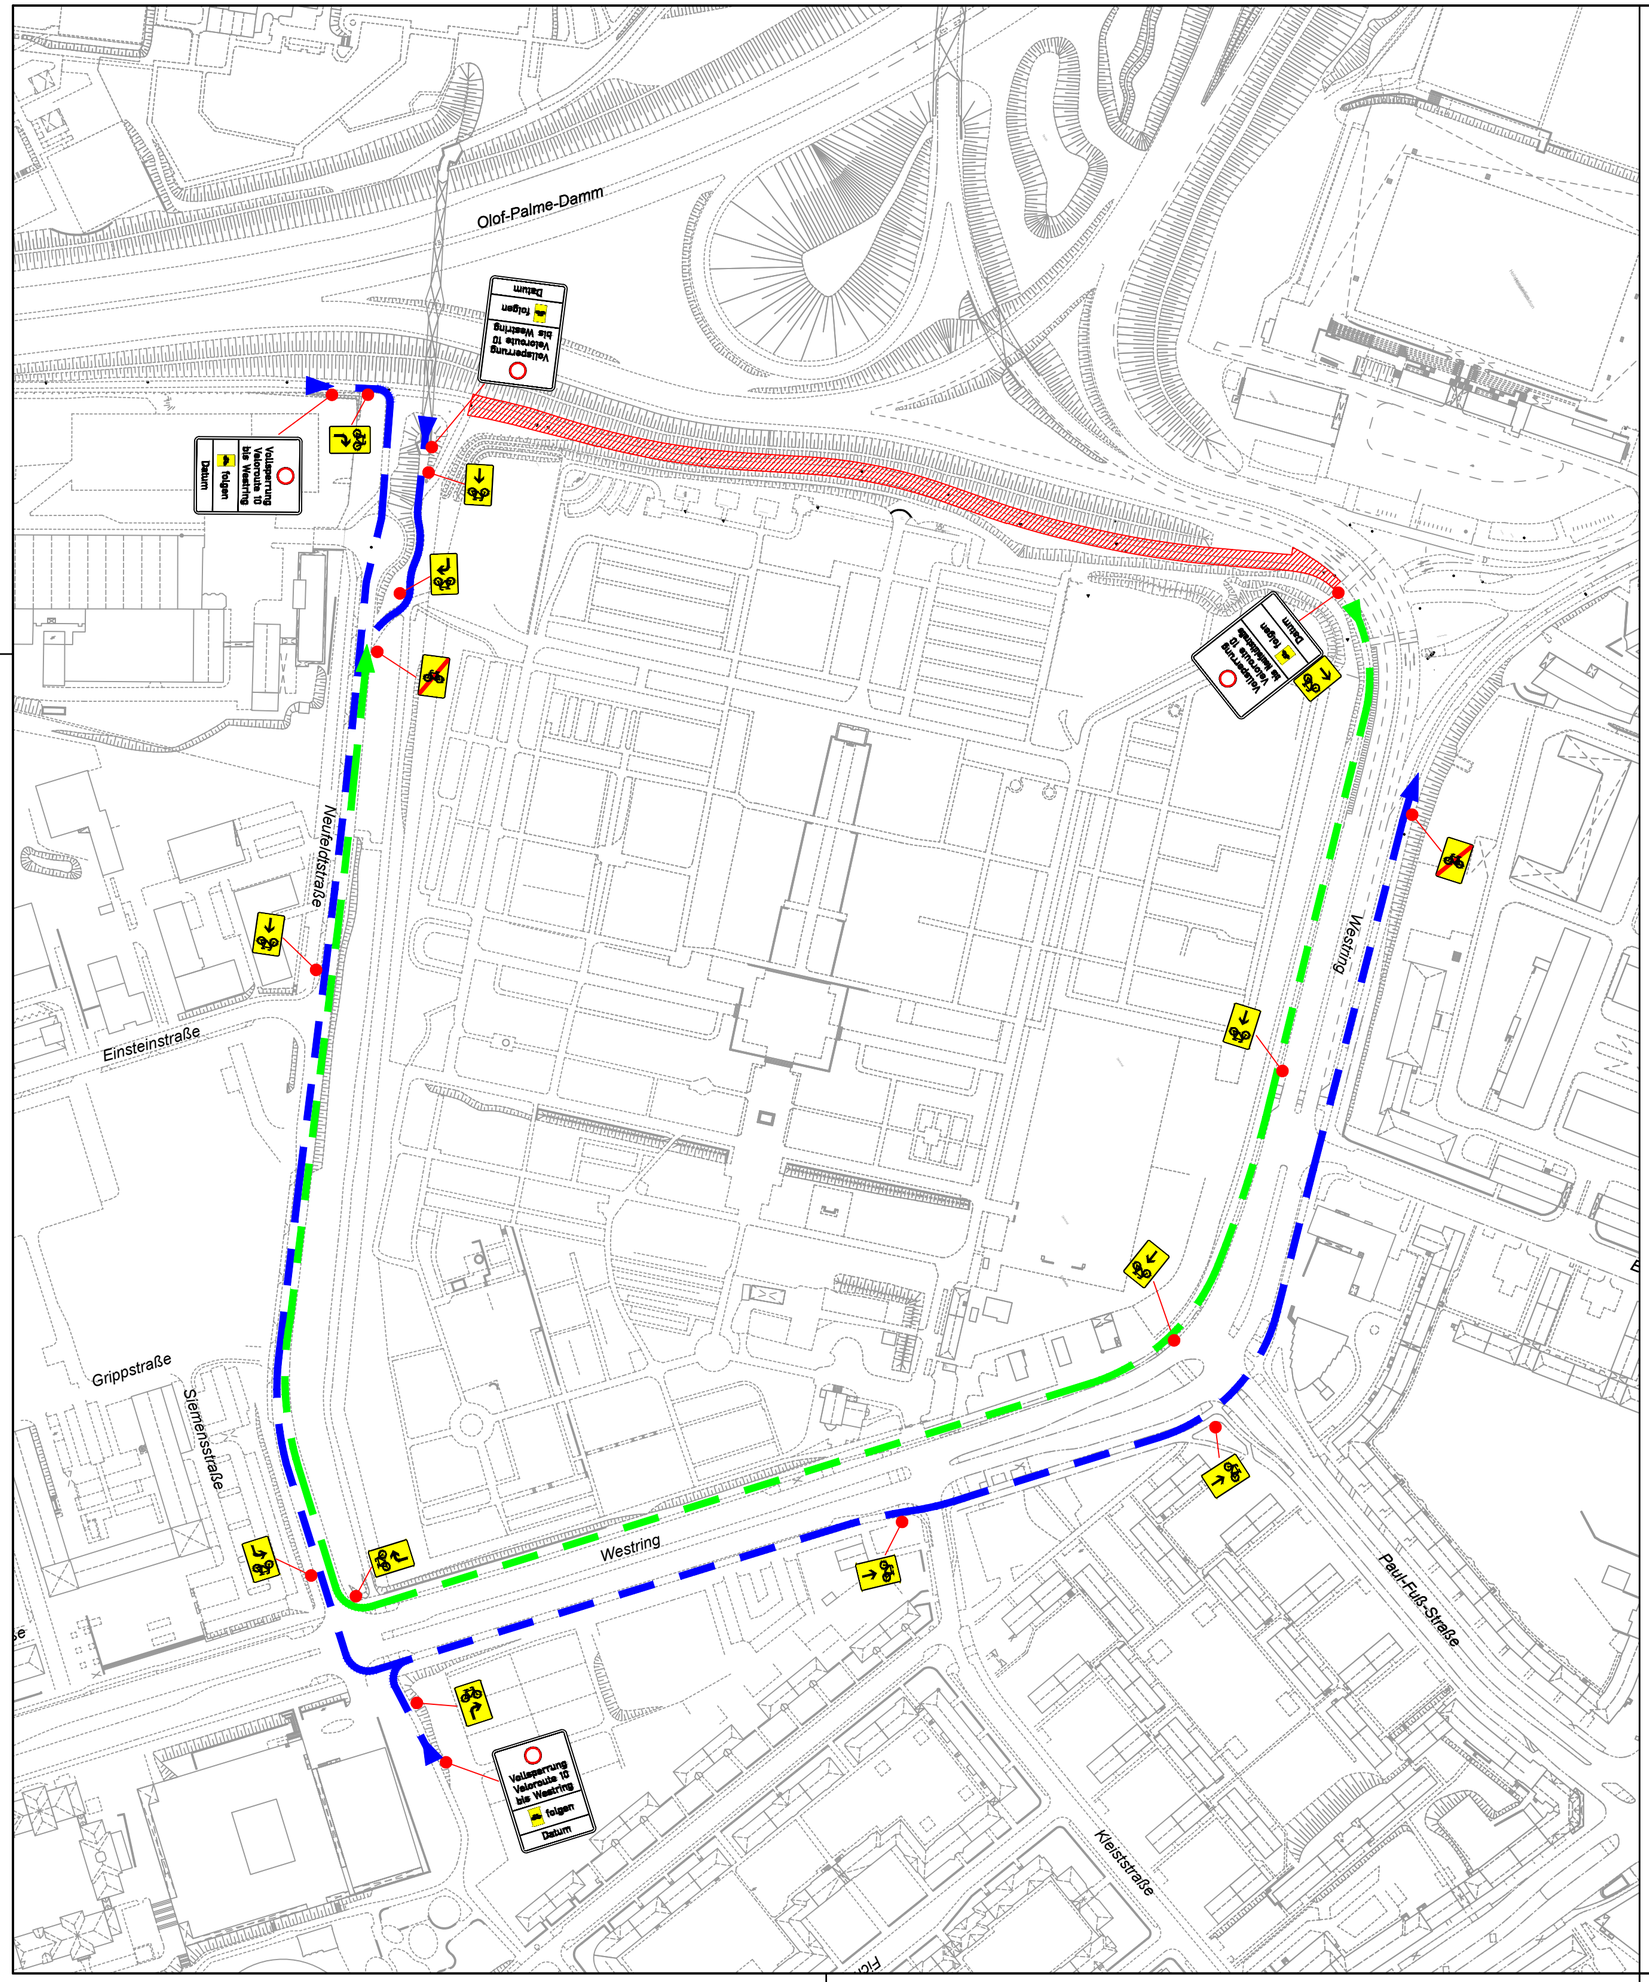

Zeichenerklärung:

- Baufeld
- Veloroute 10 Richtung Norden
- Veloroute 10 Richtung Süden

Umleitungsplan Bauphase 3

Ausschreibungsunterlage

Nr.	Änderungen	Datum	Name

Planverfasser

eds-planung
beratende ingenieure GmbH
Ravensberg 7 Tel.: 04346-7718 www.eds-planung.de
24214 Gettorf Fax.: 04346-9001 info@eds-planung.de

Datum	18.09.2026
Bearbeitet	Schimming
Gezeichnet	Ryschka
Geprüft	

Kiel. Sailing.City.

Landes-hauptstadt Kiel
Der Oberbürgermeister
Tiefbauamt

Anlage	16.4
Blatt Nr.	0.3
Projekt - Nr.	1746

Veloroute 10

Begleitender Gehweg
zwischen Christinenweg und Westring (K10)

- Ausführungsplanung -

Umleitungsplan Bauphase 3

Maßstab 1:2.000

Koordinatensystem: UTM
Höhensystem: NHN

Bearbeitet		
Gezeichnet		
Geprüft		

Planungsstand: 18.09.2026

Ausdruckdatum: 18.09.2026

Abteilung Planen und Bauen
Kiel, den
im Auftrag