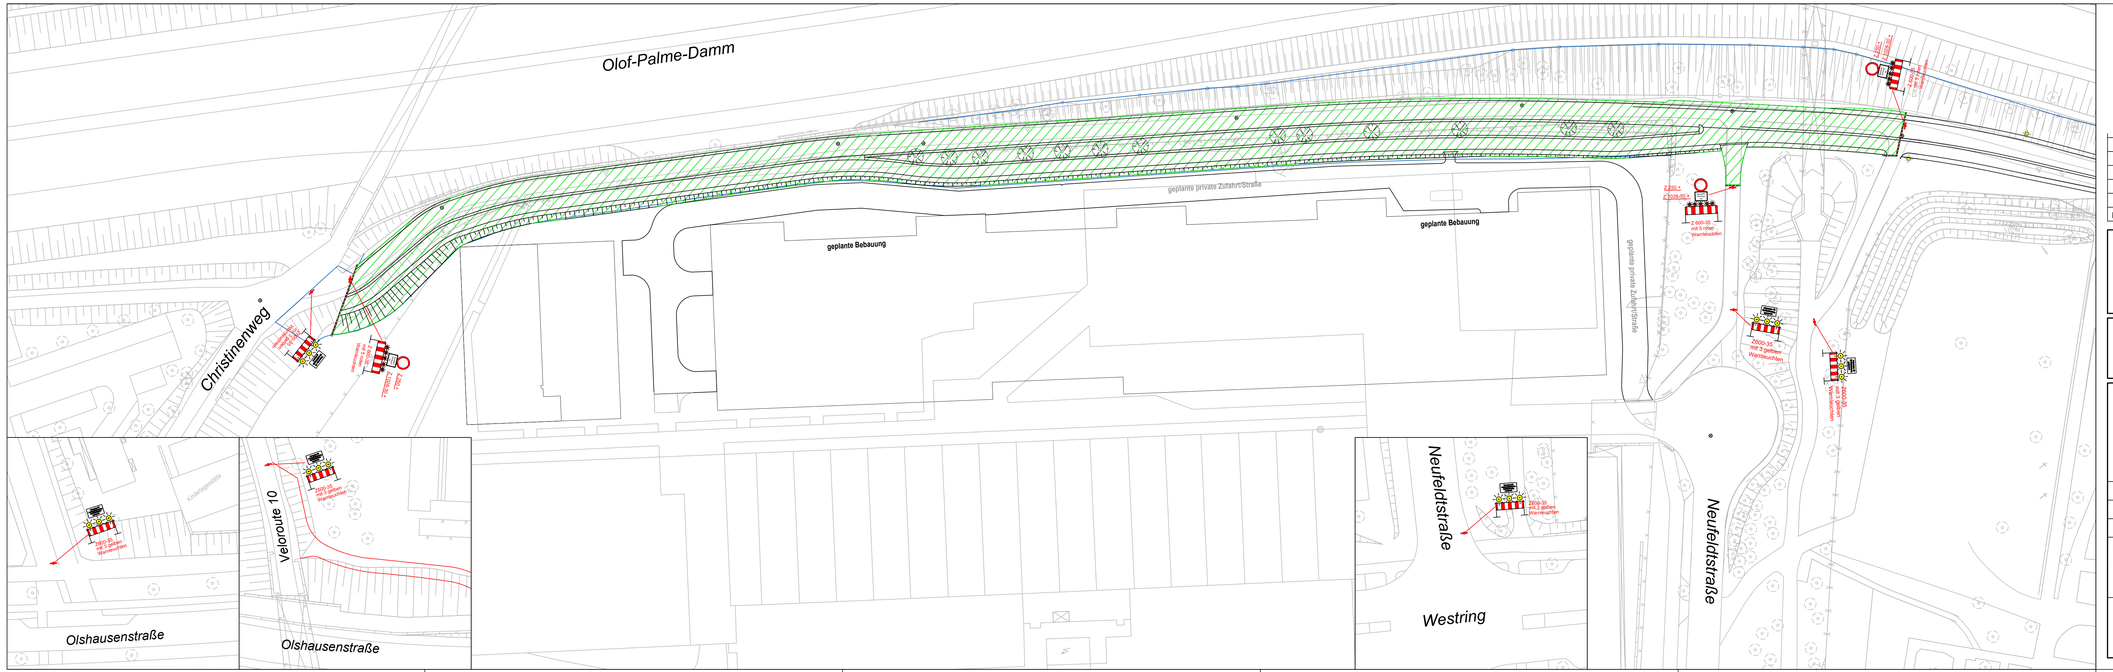
Olof-Palme-Damm
Christinenweg
geplante Bebauung
geplante Bebauung
geplante private Zufahrtsstraße
geplante private Zufahrtsstraße
Z 600-30 mit 5 Ofen Warnleuchten
Z 600-30 mit 3 gelben Warnleuchten
Z 600-30 mit 3 gelben Warnleuchten
Z 600-30 mit 3 gelben