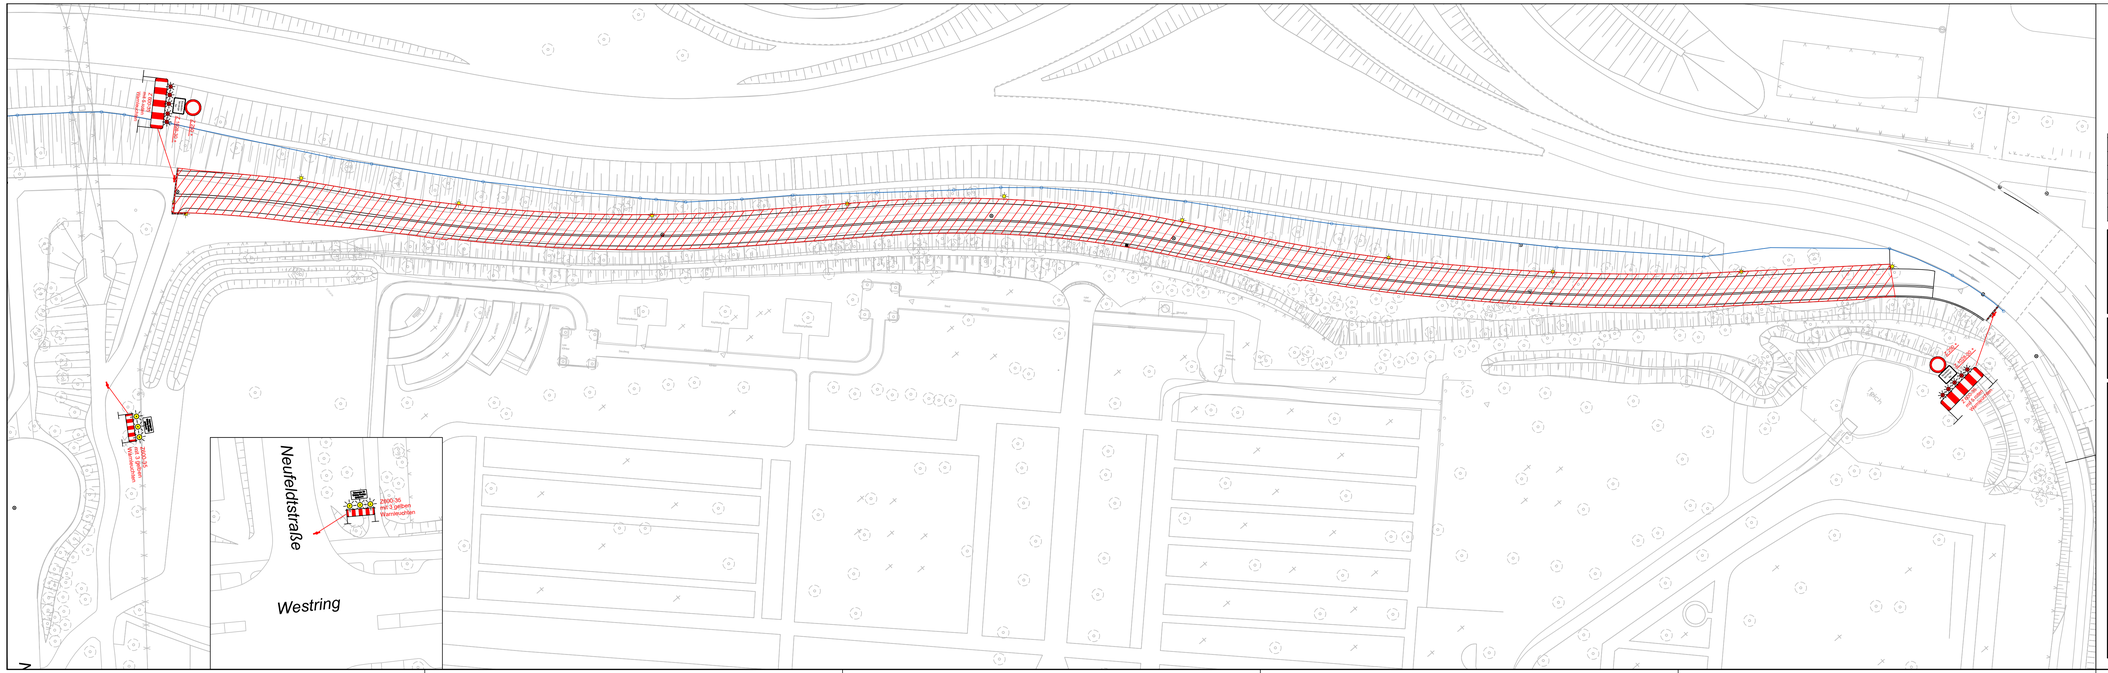

Bauphase 3.1

Ausschreibungsunterlage

Nr.	Änderungen	Datum	Name

Planverfasser

eds-planung
beratende ingenieure GmbH
Ravensberg 7 Tel.: 04346-7718 www.eds-planung.de
24214 Gettorf Fax.: 04346-9001 info@eds-planung.de

Datum	06.10.2026
Bearbeitet	Schimming
Gezeichnet	Ryschka
Geprüft	

Kiel. Kiel Sailing City.

Landes-
hauptstadt Kiel
Der Oberbürgermeister
Tiefbauamt

Anlage	16.4
Blatt Nr.	3.1
Projekt - Nr.	1846

Veloroute 10

Begleitender Gehweg
zwischen Christinenweg und Westring (K10)

- Ausführungsplanung -

Bauphase 3.1

Maßstab 1:500

Koordinatensystem: UTM
Höhensystem: NHN

Bearbeitet			Planungsstand: 06.10.2026
Gezeichnet			Ausdruckdatum: 06.10.2026
Geprüft			

Abteilung Planen und Bauen
Kiel, den
im Auftrag