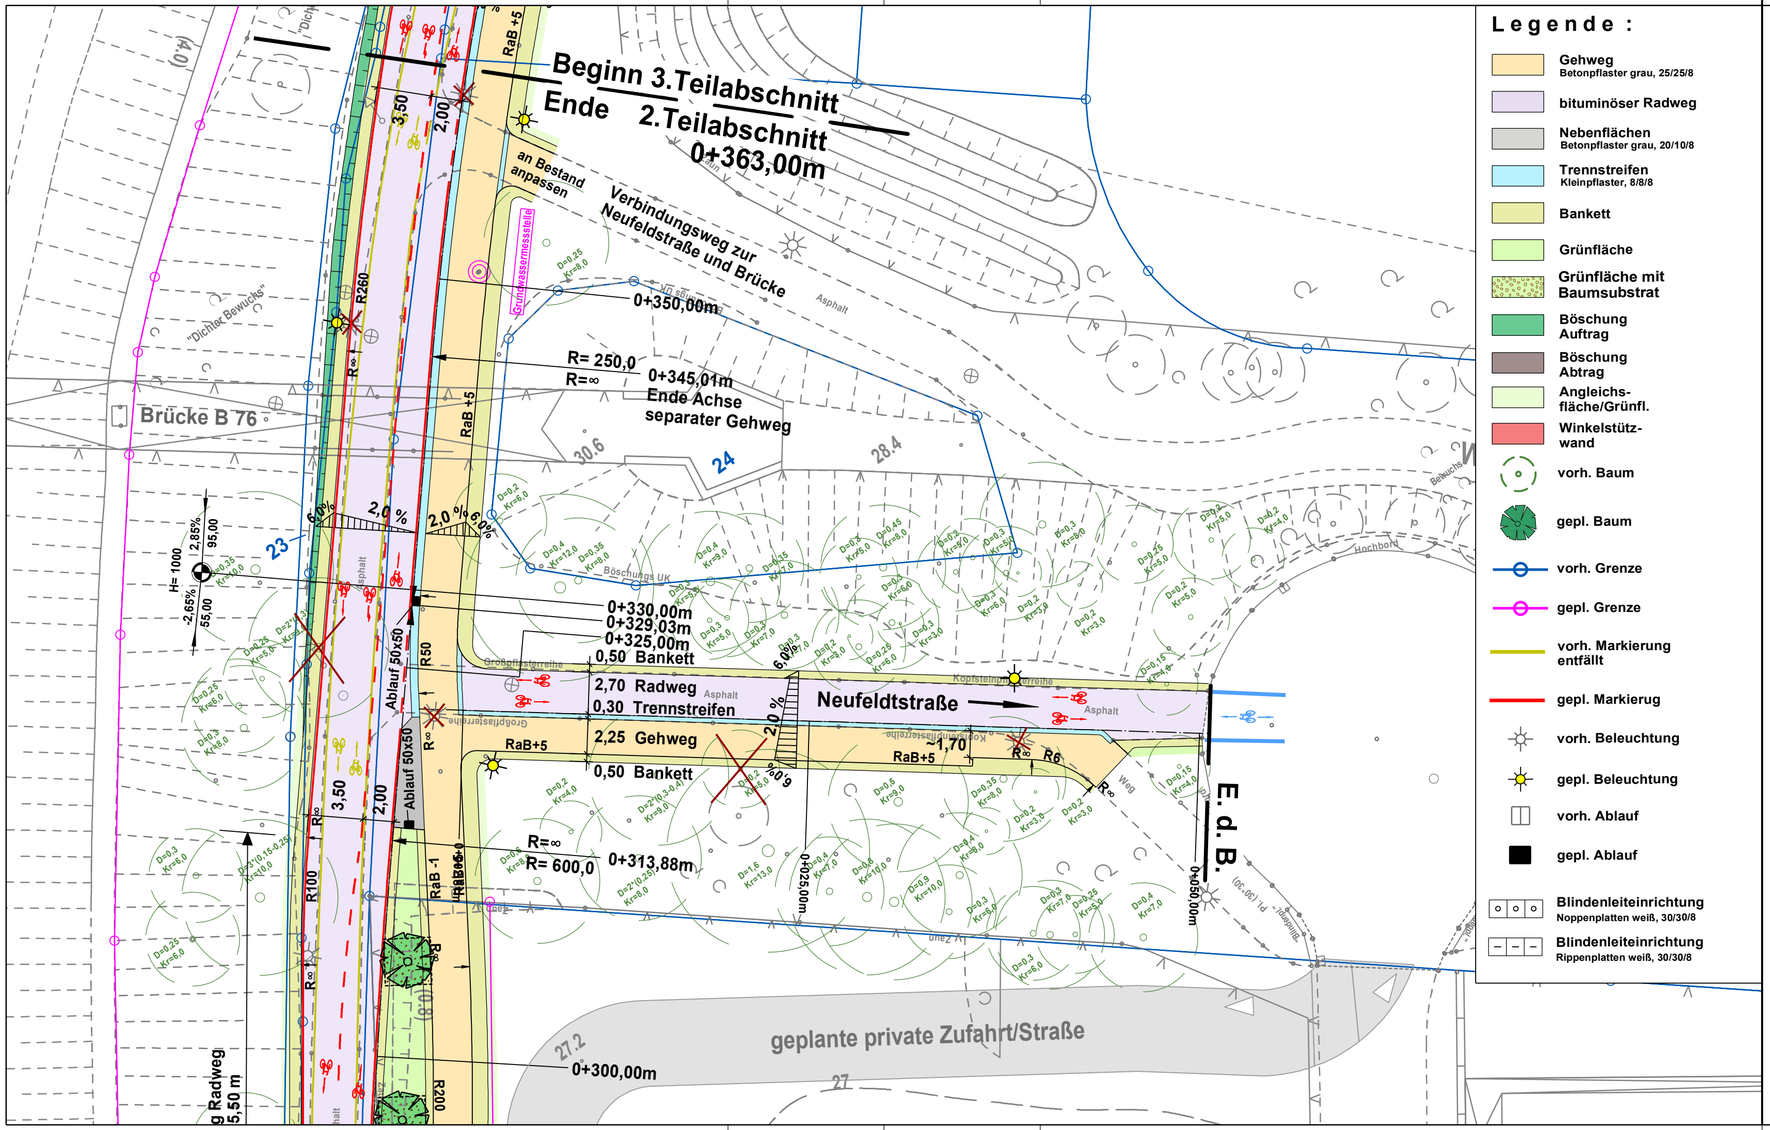

Legende :

- Gehweg — Betonpflaster grau, 25/25/8
- bituminöser Radweg
- Nebenflächen — Betonpflaster grau, 20/10/8
- Trennstreifen — Kleinpflaster, 8/8/8
- Bankett
- Grünfläche
- Grünfläche mit Baumsubstrat
- Böschung Auftrag
- Böschung Abtrag
- Angleichs-fläche/Grünfl.
- Winkelstütz-wand
- vorh. Baum
- gepl. Baum
- vorh. Grenze
- gepl. Grenze
- vorh. Markierung entfällt
- gepl. Markierug
- vorh. Beleuchtung
- gepl. Beleuchtung
- vorh. Ablauf
- gepl. Ablauf
- Blindenleiteinrichtung — Noppenplatten weiß, 30/30/8
- Blindenleiteinrichtung — Rippenplatten weiß, 30/30/8

Nr.	Änderungen	Datum	Name

Kiel. Kiel Sailing.City.

Landes-hauptstadt Kiel
Der Oberbürgermeister
Tiefbauamt

Anlage
Blatt Nr. 3 (3)
Projekt - Nr.

Veloroute 10
begleitender Gehweg
zw. Christinenweg und Westring (K10)
Neufeldtstraße

- Ausführungsplanung -

Lageplan Straßenbau

1 : 250

Koordinatensystem: UTM / ETRS89
Höhensystem: NHN/HST 160

Bearbeitet	Oktober 2026	Edel
Gezeichnet	Oktober 2026	Behrens
Geprüft		

Datum Planungsstand : 15.10.2026

Ausdruckdatum: 18.11.2026

Abteilung Planen und Bauen
Kiel ,
im Auftrag

H:\Veloroute 10\Velo10-Gehweg Olshausenstr\AFP_Velo10-Gehweg Olshausenstr_2_3.BA UTM.GVP
Pb:Lp SB M250 03 Fz:Lp SB 2 u 3 TA M250