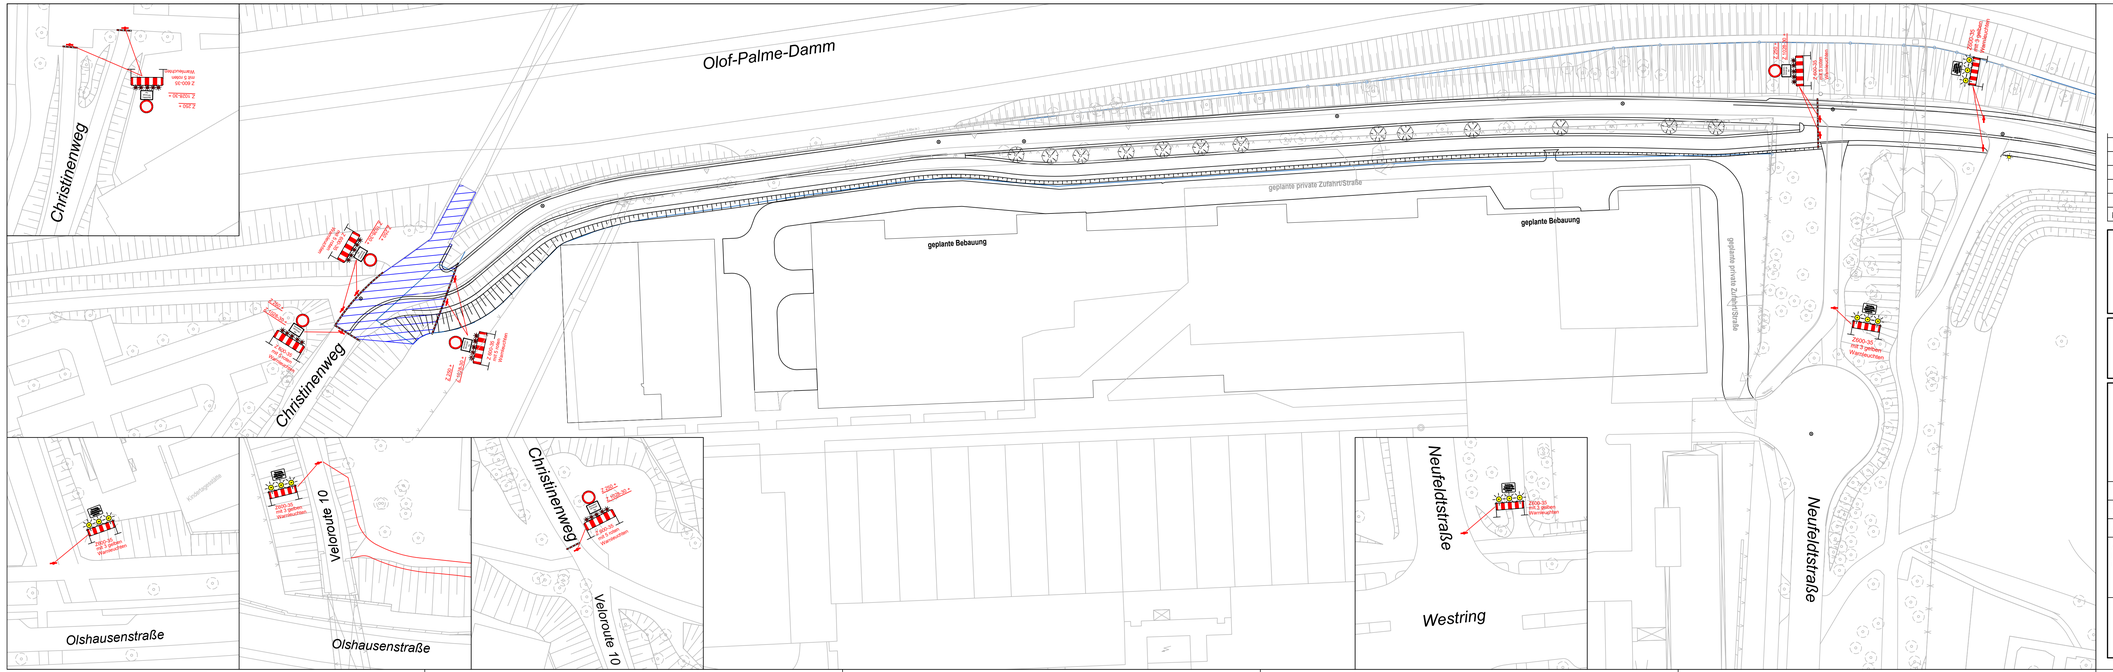

Bauphase 1

Ausschreibungsunterlage

Nr.	Änderungen	Datum	Name

Planverfasser

eds-planung
beratende ingenieure GmbH
Ravensberg 7, 24214 Gettorf
Tel.: 04346-7718, Fax: 04346-9001
www.eds-planung.de, info@eds-planung.de

Datum	06.10.2026
Bearbeitet	Schimming
Gezeichnet	Ryschka
Geprüft	

Kiel. Kiel Sailing City.
Landes-hauptstadt Kiel
Der Oberbürgermeister
Tiefbauamt

Anlage	16.4
Blatt Nr.	1
Projekt - Nr.	1846

Veloroute 10

Begleitender Gehweg
zwischen Christinenweg und Westring (K10)
- Ausführungsplanung -

Bauphase 1

Maßstab 1:500

Koordinatensystem: UTM
Höhensystem: NHN

Bearbeitet		
Gezeichnet		
Geprüft		

Planungsstand: 06.10.2026
Ausdruckdatum: 06.10.2026

Abteilung Planen und Bauen
Kiel, den
im Auftrag