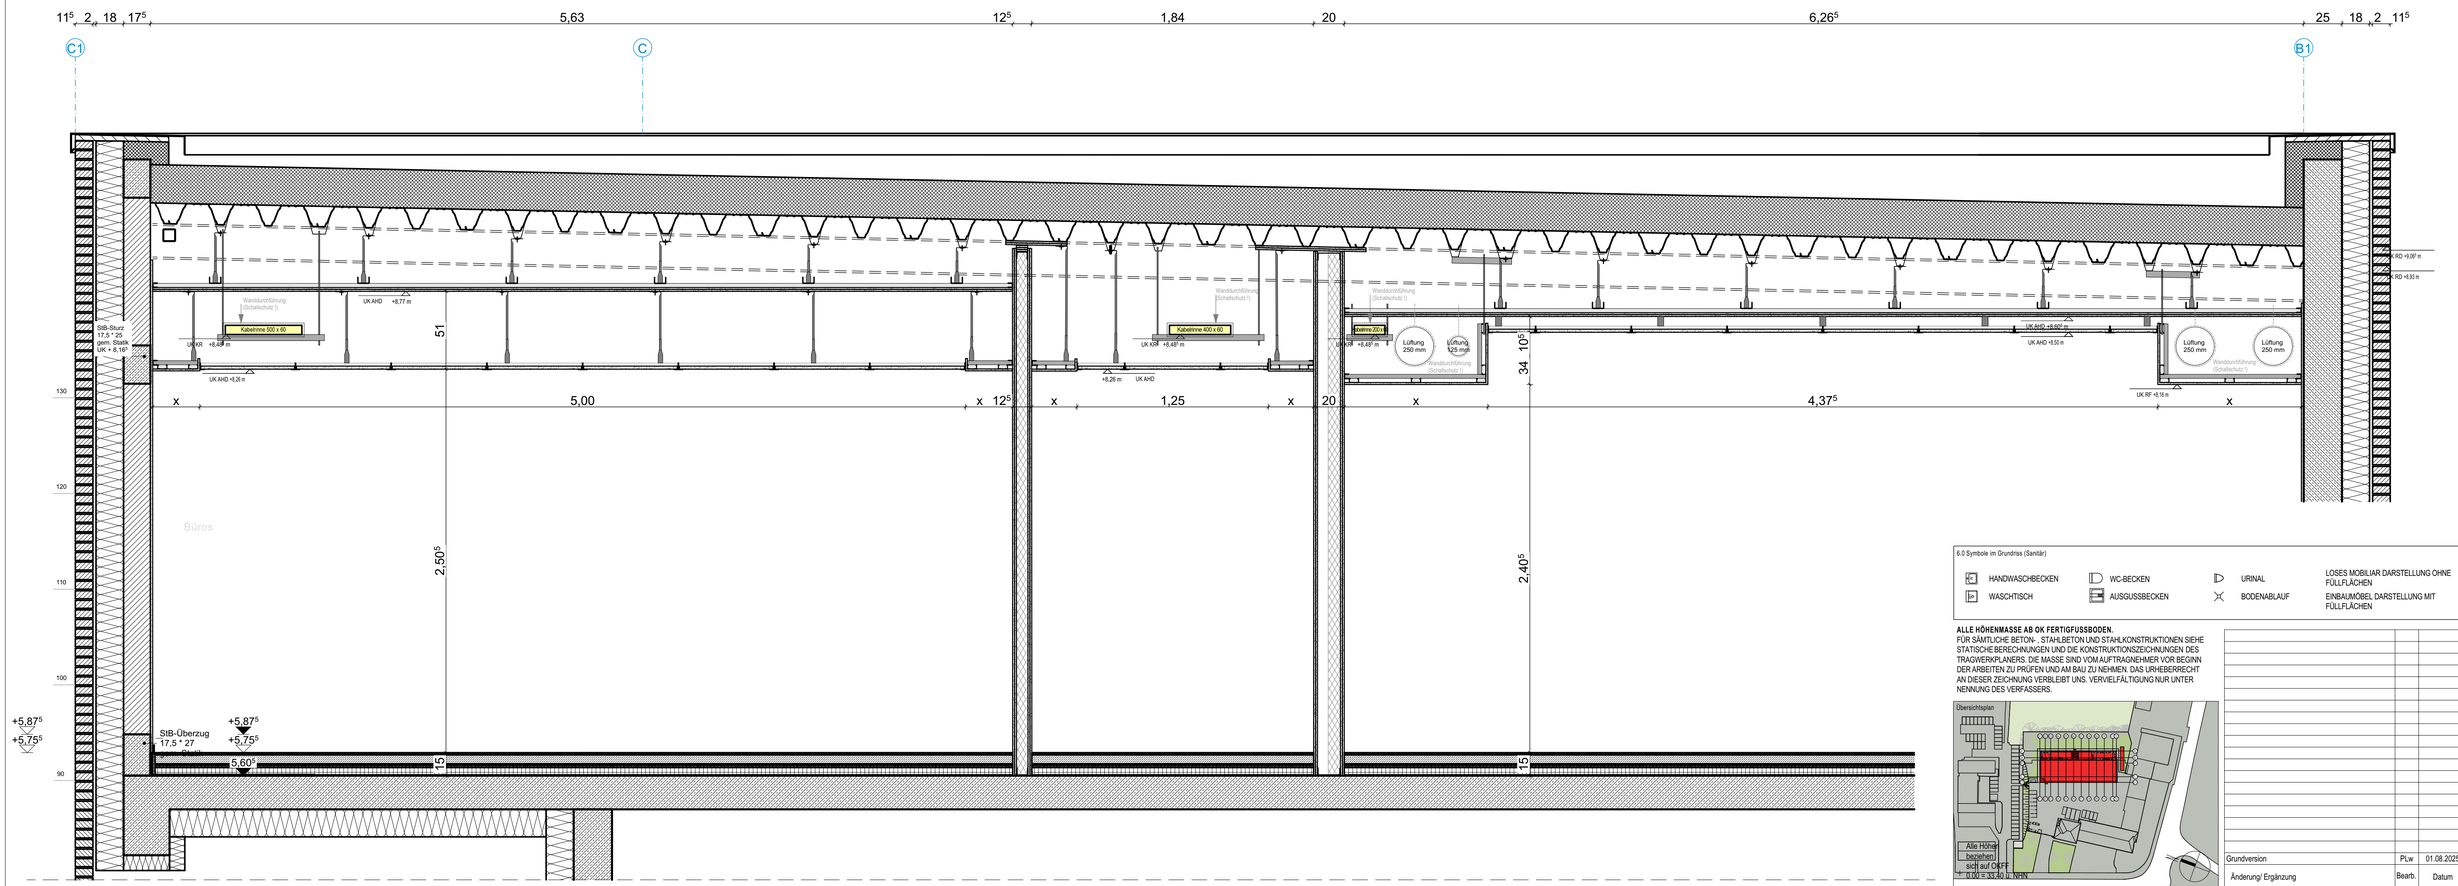


6.0 Symbole im Grundriss (Sanitär)

HANDWASCHBECKEN	WC-BECKEN	URINAL	LOSES MOBILIAR DARSTELLUNG OHNE FÜLLFLÄCHEN
WASCHTISCH	AUSGUSSBECKEN	BODENABLAUF	EINBAUMÖBEL DARSTELLUNG MIT FÜLLFLÄCHEN

ALLE HÖHENMASSE AB OK FERTIGFUSSBODEN.
FÜR SÄMTLICHE BETON-, STAHLBETON UND STAHLKONSTRUKTIONEN SIEHE STATISCHE BERECHNUNGEN UND DIE KONSTRUKTIONSZEICHNUNGEN DES TRAGWERKPLANERS. DIE MASSE SIND VOM AUFTRAGNEHMER VOR BEGINN DER ARBEITEN ZU PRÜFEN UND AM BAU ZU NEHMEN. DAS URHEBERRECHT AN DIESER ZEICHNUNG VERBLEIBT UNS. VERVIELFÄLTIGUNG NUR UNTER NENNUNG DES VERFASSERS.

Übersichtsplan

Grundversion	PLw	01.08.2025	A
Änderung/ Ergänzung	Bearb.	Datum	Index

Bauherr

Landeshauptstadt Kiel
60 Immobilienwirtschaft
Andreas-Gayk-Straße 31 A
Postfach 1152
24099 Kiel
Tel. +49 431 9011060
Fax +49 431 9018/1060

Kiel. Kiel Sailing.City.

Projekt-Nummer, Projektbezeichnung, Projektanschrift
203-Neubau Rettungswache mit einer Abteilung für vorbeugenden Brandschutz
Röntgenstraße 9-11, 24143 Kiel

Planinhalt
Systemschnitt Abhangdecken OG

Bauteil	1 - Hauptgebäude
Plantyp	Ausführungsplanung
Planart	Ausbau - Trockenbau

Blatt-Nr.	AC-5-DT-__-E2-910-A-2	Gliederung	LPH 5
Bauherr	Entwurfsverfasser	Gezeichnet	PLw 01.08.2025
		Geprüft	
		Maßstab	

DIN A2* - H/B = 420 / 841