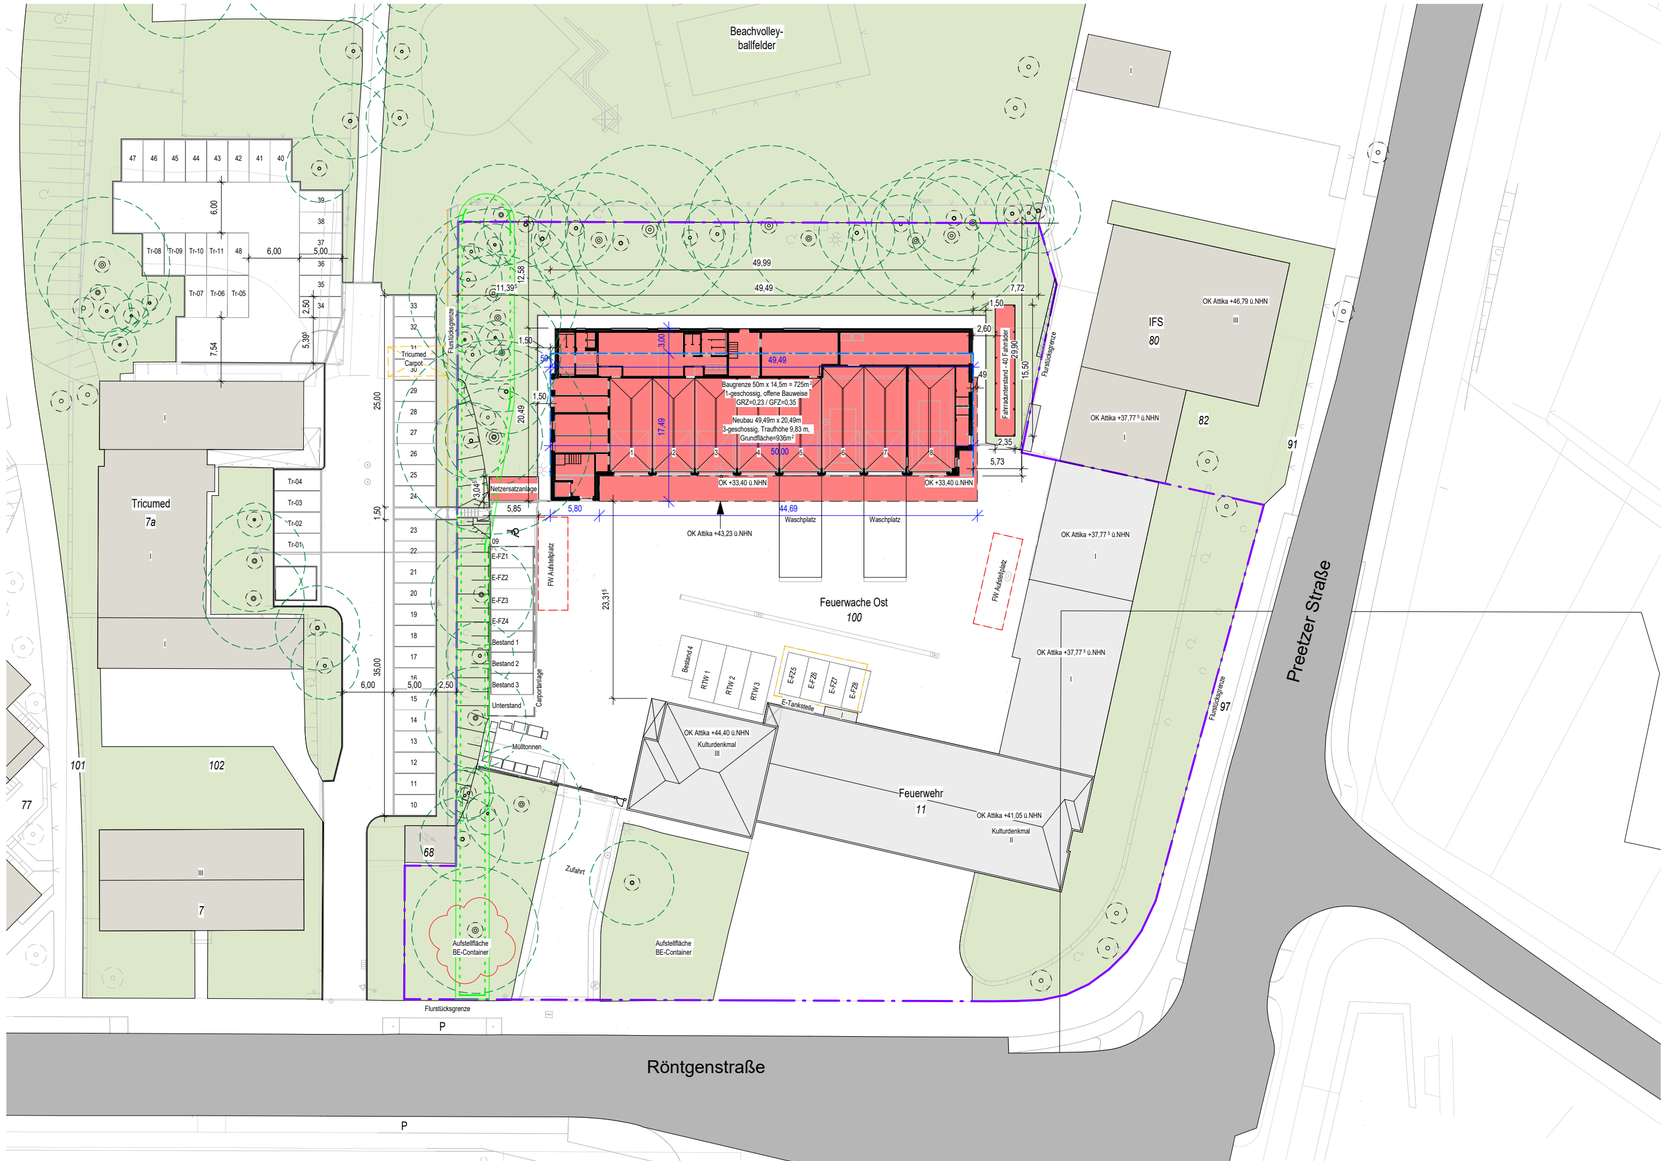


Legende

1.0 Abkürzungen

E-FZ	= ELEKTRO FAHRZEUG	RTW	= RETTUNGSWAGEN	TR	= TRICUMED
FW	= FEUERWACHE	RW	= RETTUNGSWACHE		

2.0 Symbole

BÄUME

BARRIEREFREIER STELLPLATZ

3.0 Schraffüren

NEUBAU

BESTAND

VERKEHRSFLÄCHE

GRÜNFLÄCHE

4.0 Linien

GRUNDSTÜCKSFLÄCHE

BAUGRENZE


Erhaltung von Bäumen

AUFSTELLPLATZ

ABBRUCH

ALLE HÖHENMASSE AB OK FERTIGFUSSBODEN.
FÜR SÄMTLICHE BETON- , STAHLBETON UND STAHLKONSTRUKTIONEN SIEHE STATISCHE BERECHNUNGEN UND DIE KONSTRUKTIONSZEICHNUNGEN DES TRAGWERKPLANERS. DIE MASSE SIND VOM AUFTRAGNEHMER VOR BEGINN DER ARBEITEN ZU PRÜFEN UND AM BAU ZU NEHMEN. DAS URHEBERRECHT AN DIESER ZEICHNUNG VERBLEIBT UNS. VERVIELFÄLTIGUNG NUR UNTER NENNUNG DES VERFASSERS.

Übersichtsplan

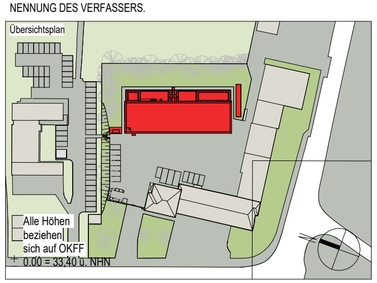

Zusätzliche Aufstellfläche BE-Container	BCa	05.06.2024	B
Grundversion Lageplan	MGi	18.08.2023	A
Änderung/ Ergänzung	Bearb.	Datum	Index

Bauherr

Landeshauptstadt Kiel

60 Immobilienwirtschaft
Andreas-Gayk-Straße 31 A
Postfach 1152
24099 Kiel
Tel. +49 431 901/1060
Fax +49 431 901/61060

Kiel. Kiel Sailing.City.

Projekt-Nummer, Projektbezeichnung, Projektanschrift

203-Neubau Rettungswache mit einer Abteilung für vorbeugenden Brandschutz

Röntgenstraße 9-11, 24143 Kiel

Planinhalt

Lageplan

Bauteil	0 - Übersicht
Plantyp	Ausführungsplanung
Planart	Lageplan

Blatt-Nr.	AC-5-LP-__-XX-001-B-2	Gliederung	LPH 5
Bauherr	Entwurfsverfasser	Gezeichnet	MGi 05.06.2024
		Geprüft	CFi, DGr
		Maßstab	1:500

H/B = 297 / 610