
Die detaillierte Vermaßung der Deckenauslässe erfolgt auf Wunsch des Bauherrn zu einem späteren Zeitpunkt vor Ausführung.

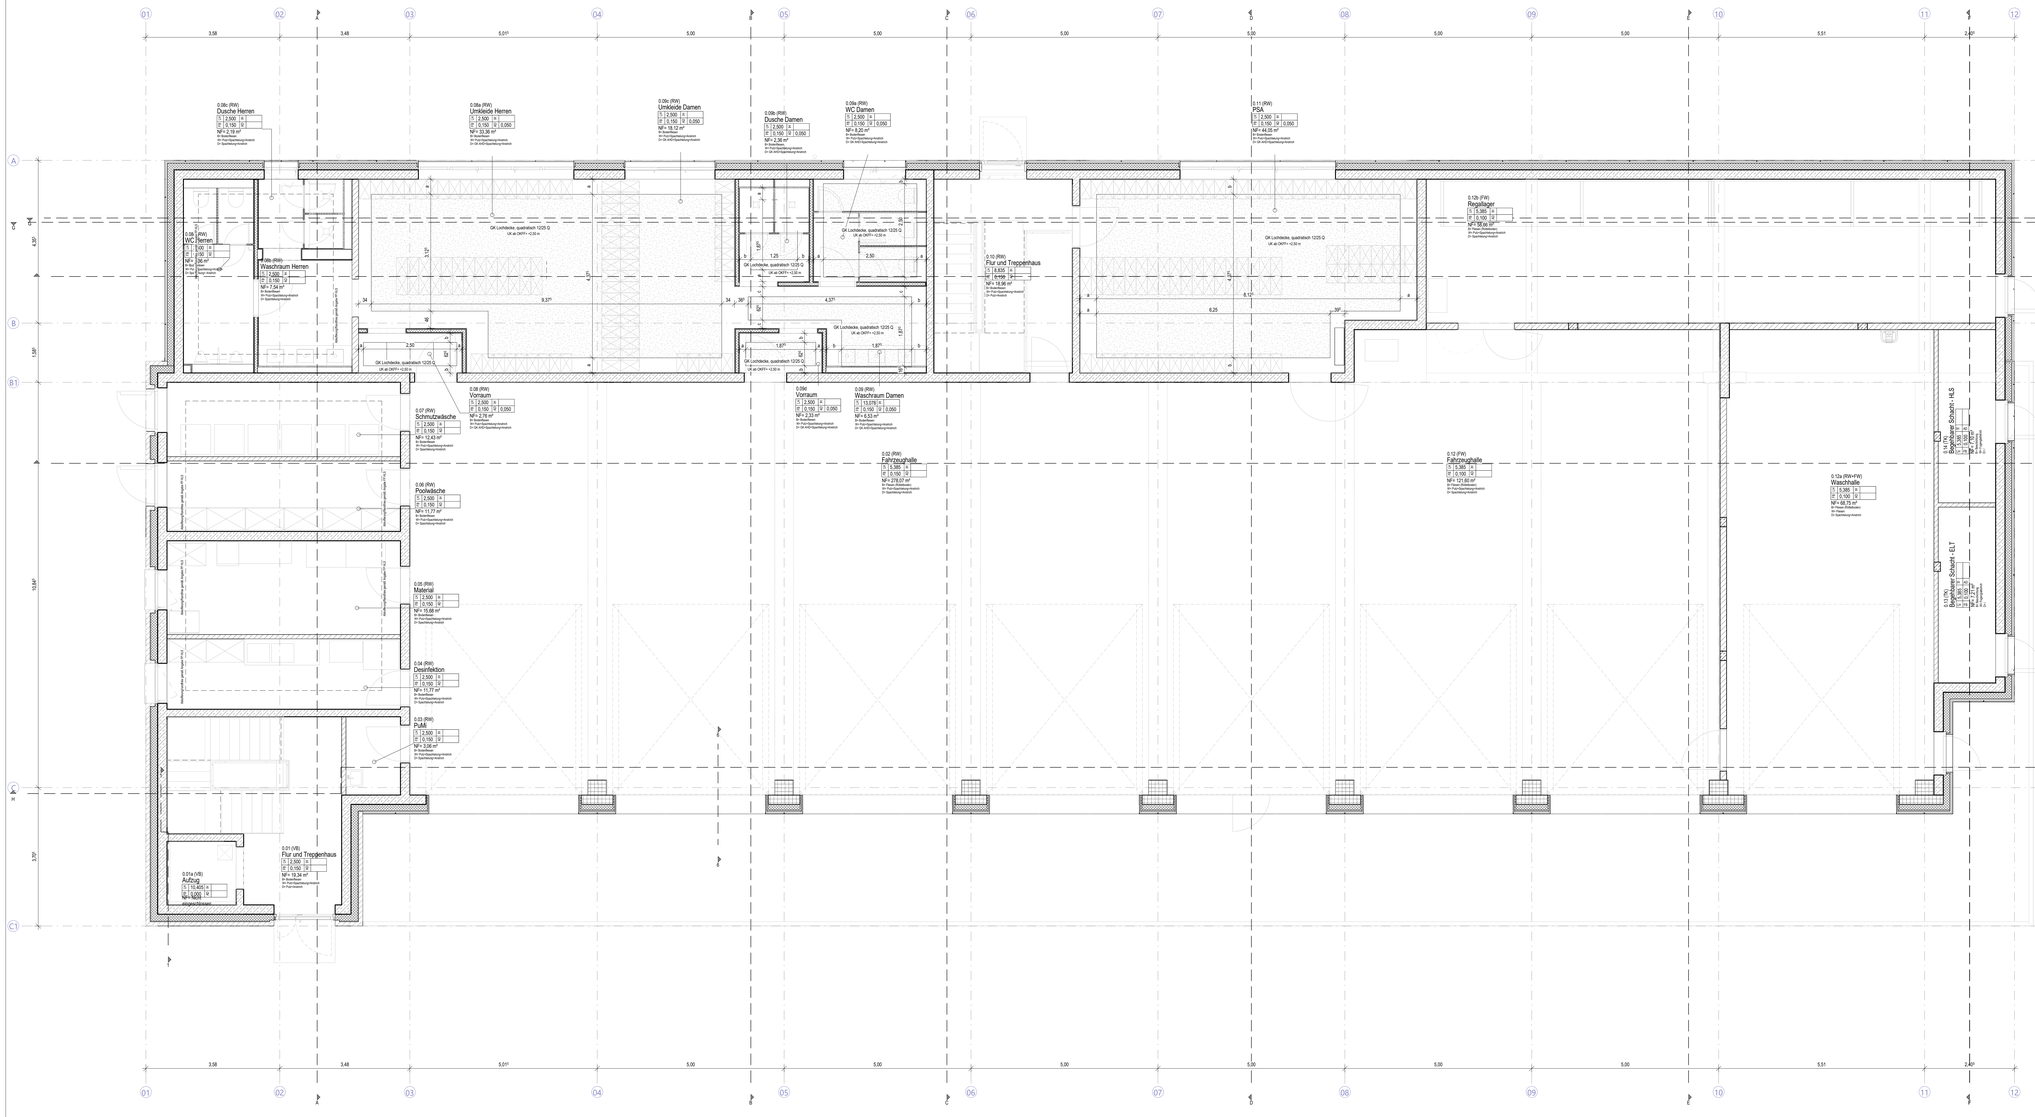

Legende Elektro

	Ausschalter		Rastereinlegeleuchte
	Taster		Rastereinlegeleuchte
	Tastdimmer		Rastereinbauleuchte
	KNX-Jalousie-Taster 1-fach		Deckenaufbauleuchte
	KNX-Jalousie-Taster 2-fach		Deckenaufbauleuchte
	KNX-Alarmlicht-Taster 1-fach		Deckenaufbauleuchte
	Steckdose 1-fach		Einbaudownlight
	Steckdose 2-fach		Einbaudownlight
	Steckdose 3-fach		Einbaudownlight
	Steckdose 1-fach mit Klappdeckel		Einbaudownlight
1/N/19A	Steckdose 3-fach im Kanal		Spiegelleuchte
1/N/16A	CEE-Steckdose 1x16A/230V		Wandleuchte
3/N/32A	CEE-Steckdose 5x16A/400V		FR-Anbauleuchte
	CEE-Steckdose 5x32A/400V		FR-Anbauleuchte
RJ45	Datendose 1x RJ45		FR-Anbauleuchte
RJ45	Datendose 2x RJ45		FR-Anbauleuchte
	E-Anschl. 230V		FR-Anbauleuchte
	E-Anschl. 400V		FR-Anbauleuchte
	Deckenpräsenzmelder		Außenwandleuchte
R+TV	Antennendose		Einbaudownlight
ZL	Optisch/akustischer Signalgeber		Flächenstrahler
AT	Abstelltaster		Mastleuchte
ZT	Zugtaster		Spannungskontrolleuchte KFZ-Ladesteckdose Rettungszeichenleuchte
	Multisensormelder		
	Multisensormelder mit akustischem Signalgeber		Sicherheitsleuchte
	Druckknopfmelder		Kabelrinne
BMZ	Brandmeldezentrale		Bürstenleistenkanal
FSD	Feuerwehrschlüsseldepot		Verteilung
	Feuerwehrfreischalter PV-Anlage		Potentialausgleichsschiene
	Lautsprecher	1xRT	Außensprechstelle
	Lautstärkeregler		Tischsprechstelle
	Videokamera		

Legende

1.0 Abkürzungen:

AHD	= ABGEHÄNGTE DECKE	F30/90	= BRANDSCHUTZANFORDERUNG	RR	= REGENFALLROHR
AHDA	= ABGEHÄNGTE DECKE AKUSTIK	FF	= FERTIGFUSSBODEN	RWA	= RAUCH-WÄRME-ABZUG
AK	= AUSSENKANTE	G30	= BRANDSCHUTZVERGLASUNG	S	= SONNENSCHUTZ
BE	= BETONESTRICH	GK	= GARDEROBENSCHRANK	SA	= SANITÄR
BS	= BODENSCHLEUCH	GP	= GLASPANEEL	TR	= TROCKENBAU
BZ	= BODENZARGE	GS	= GESCHIRRSPÜLER	TV	= TÜRVORSATZ
BMZ	= BRANDMELDEZENTRALE	HY	= HYGIENEWASCHLISS	UK	= UNTERKANTE
BRH	= BRÜSTUNGEN: ROH AB OKFF	KB	= KÜHLSCHRANK	UKD	= UNTERKANTE DECKE
BRF	= BRÜSTUNGEN: FERTIG AB OKFF	KK	= KÜHLSCHRANK	UZ	= UNTERZUG
BZ	= BARRIEREFREIER ZUGANG	MEDIAS	= MEDIASCHRANK	UZ	= UBERZUG
DA	= DACHAUFBAU	MW	= MIKROWELLE	VA	= VERGLASUNG (AUSSEN)
DA	= DACHABLAUF	NA	= NOTAUSGANG	VK	= VORDERKANTE
DD	= DECKENDURCHBRUCH	OK	= OBERKANTE	VSG	= VERBUNDSICHERHEITSGLAS
DES	= DESINFEKTIONSBRENDER	RA	= RAHMENSE	WD	= WANDDURCHBRUCH
DS	= DECKENSCHUTZ	REVI	= REVISIONSÖFFNUNG	WM	= WASCHMASCHINE
E	= ESTRICH	RK	= RÜCKKANTEBODEN	WT	= WANDTRÄGER
F	= FEUERLÖSCHEINRICHTUNG	RH	= ROHRHÜLSE	WV	= WANDVERTÄFELUNG

2.0 Symbole im Grundriss

+ 0.00 →	OKFF	XX	BESCHLAG
= 0.00	OKRD	XX XX	BRANDSCHUTZ
		XX	GLASAUSSCHNITT
+ 0.00 = 0.00	OKFF BESTAND OKRD BESTAND		
D/22 / D/23	DETAIL D22 SIEHE PLAN ...+.../D23		

2.1 Türsymbole

TÜRBLÄTTER	XX		
TÜRBLATT	XX	XX	BESCHLAG
SCHALLSCHUTZ (ref. RI)	XX	XX	BRANDSCHUTZ
SONDERAUSST	XX		

Bauteilnr.

T30	= BRANDSCHUTZTÜR
RS	= RAUCHDICHT & SELBSTSCHL.
DS	= DICHT-& SELBSTSCHL.
DRA	= DRÜCKERNUSS MIT RAUCHABLEITUNG
BW	= BRANDWAND
FB	= FEUERBESTÄNDIG
F30	= FEUERHEMMEND

Türblatt

HZ	= HOLZTÜR
VK	= VOLLKUNSTSTOFF
MG	= METALLGLASTÜR
ST	= STAHLTÜR
ST	= STAHLTÜR
ED	= EDELSTAHLTÜR
—	= KEIN TÜRBLATT

Beschlag

DR	= DRÜCKER
KN	= KNAUF
—	= OHNE BESCHLAG
WC	= WC-BESCHLAG

Sonderausstattung

OTS	= OBENTÜRSCHLIESSER
FIN	= TASTENFELD
NA	= NOTAUSGANG
SL	= SCHLOSSBLECH, Q. RAUCHM.
AUTO	= AUTOMATIKANTRIEB
US	= UNTERSCHWITT
FTS	= FLUCHTTÜRSTEUERUNG

3.0 Symbole in Schnitt und Ansicht

± 0.00 = OBERKANTE ROHBAU bzw. UNTERKANTE ROHBAU

- 0.15 = OBERKANTE AUSBAU bzw. UNTERKANTE AUSBAU

4.0 Schraffuren

- STAHLBETON
- MAUERWERK
- MINERALFASERDÄMMUNG
- TROCKENBAU
- BETONFERTIGTEIL
- INSTALLATIONSWAND
- BARRIEREFREIER BB
- DACHBEGRÜNUNG

5.0 Deckenthein

XX	XX	XX	XX
XX	XX	XX	XX

- IH = INSTALLATIONSEBENE
- AD = ABGEHÄNGTE DECKE
- LH = RAUMHÖHE
- FB = FUSSBODENAUFBAU

DECKENSPIEGEL

6.0 Symbole im Grundriss (Sanitär)

- HANDWASCHBECKEN
- WASCHTISCH
- WC-BECKEN
- AUSGUSSBECKEN
- URINAL
- BODENABLAUF

LOSES MOBILIAR DARSTELLUNG OHNE FLIEHLINIEN

EINBAUMÖBEL DARSTELLUNG MIT FLUHLINIEN

ALLE HÖHENMASSE AB OK FERTIGFUSSBODEN.

FÜR SÄMTLICHE BETON-, STAHLBETON UND STAHLKONSTRUKTIONEN SIEHE STATISCHE BERECHNUNGEN UND DIE KONSTRUKTIONSZEICHNUNGEN DES TRAGWERKPLANERS. DIE MASSE SIND VOM AUFTRAGNEHMER VOR BEGINN DER ARBEITEN ZU PRÜFEN UND MIT BAU ZU NEHMEN. DAS URHEBERRECHT AN DIESER ZEICHNUNG VERBLEIBT UNS. VERVIELFÄLTIGUNG NUR UNTER NENNUNG DES VERFASSERS.

Übersichtsplan

Alle Höhen bezziehen sich auf OKFF

Kennzeichnung Lochdecken	BCa	23.04.2026	D
Diverse Änderungen	BCa	20.11.2023	C
ELT neu	LBu	20.09.2023	B
TGA in Bearbeitung	LBu	14.09.2023	A
Änderung/ Ergänzung	Bearb.	Datum	Index

Bauherr:

Landeshauptstadt Kiel

80 Immobilienwirtschaft
Andrée-Gips-Straße 3-5
Postfach 1153
24103 Kiel
Tel. +49 431 9011560
Fax +49 431 9019560

Kiel. Sailing City.

Projekt-Nummer, Projektbezeichnung, Projektanschrift:

203-Neubau Rettungswache mit einer Abteilung für vorbeugenden Brandschutz

Ringkamstraße 9-11, 24143 Kiel

Planinhalt

Deckenspiegel EG

Bauteil	1 - Hauptgebäude
Plantyp	VgV
Planart	Deckenspiegel

Bauteil-Nr.	AC-5-DS-__-E0-141-D-2	Gliederung	LPH 5
Bauherr	Entwurfsverfasser	Gezeichnet	MG;BCa 23.04.2026
		Geprüft	CPi, DGr
		Maßstab	1:50

H/B = 841 / 1379