

Die detaillierte Vermaßung der Deckenauslässe erfolgt auf Wunsch des Bauherrn zu einem späteren Zeitpunkt vor Ausführung.

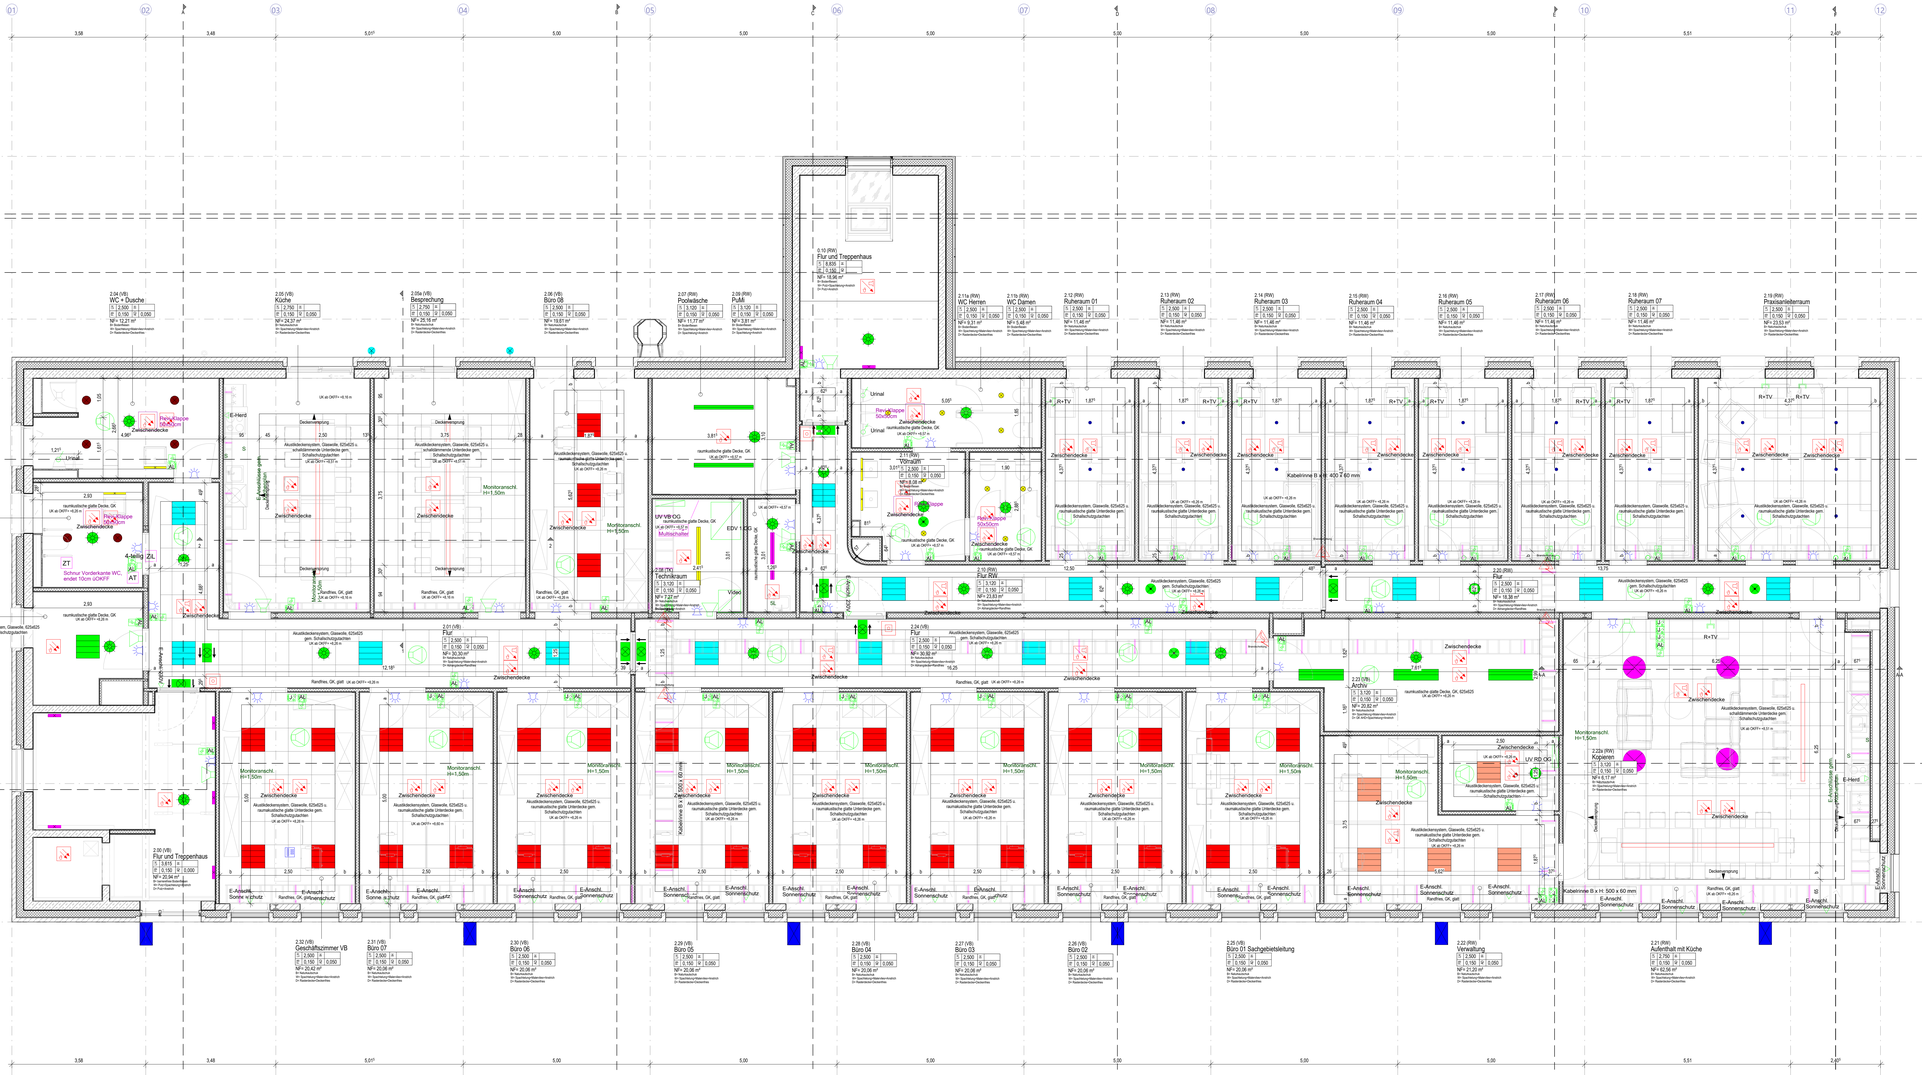

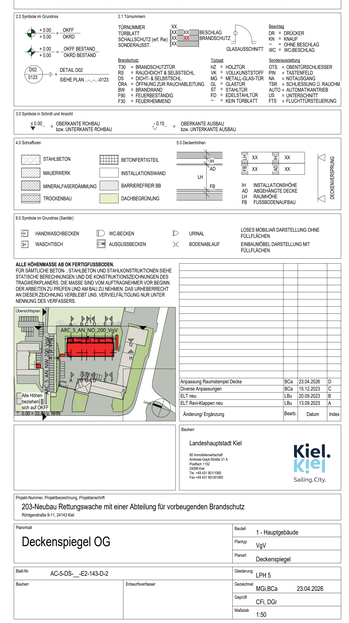

Legende

1.0 Abkürzungen

AHD	= ABGEHÄNGTE DECKE	F2/30	= BRANDSCHUTZANFORDERUNG	RR	= REGENFALLROHR
AKDA	= ABGEHÄNGTE DECKE AKUSTIK	FF	= FERTIGFUSSBODEN	RWA	= RAUCH-WÄRME-ABZUG
AK	= AUSSENKANTE	G30	= BRANDSCHUTZVERGLASUNG	S	= SONNENSCHUTZ
B	= BESONDERHEITEN	GSTR	= GIPSTRENNWAND	SAN	= SANITÄR
BD	= BODENDURCHBRUCH	GP	= GLASPANEEL	TK	= TROCKENBAU
BEL	= BODENBELÄGE	HT	= HEIZUNGSVERTEILER	TR	= TREPPENRAUM
BMZ	= BRANDMELDEZENTRALE	HY	= HYGIENEWANDKLISSE	UK	= UNTERKANTE
BRH	= BRÜSTUNGSH. RCH AB OKFF	KS	= KÜHLSCHRANK	UKD	= UNTERKANTE DECKE
BRF	= BRÜSTUNGSH. FERTIG AB OKFF	M	= MODULSCHRANK	UZ	= UNTERZUG
BZ	= BARRIEREFREIER ZUGANG	MEDAS	= MEDIASCHRANK	UZ	= UBERZUG
D	= DECKENAUFBAU	MT	= MEDIENTURM	V	= VERSORGUNG (AUSSEN)
DA	= DACHAUSLASS	NA	= NOTAUSGANG	VK	= VORDERKANTE
DD	= DECKENDURCHBRUCH	OK	= OBERKANTE	VSG	= VERBUNDSICHERHEITSGLAS
DES	= DESINFEKTIONSSPENDER	RA	= RÖHRICHTE	WD	= WANDDURCHBRUCH
DS	= DECKENSCHUTZ	REVI	= REVISIONSÖFFNUNG	WM	= WASCHMASCHINE
ET	= ELEKTRO	RH	= RAUCHHAUBE	WS	= WANDSCHUTZ
F	= FEUERLÖSCHEINRICHTUNG	RH	= ROHRVOLUTE	WV	= WANDVERSTÄRKUNG

2.0 Symbole in Grundriss

+ 0.00 = OKFF		XX	BESCHLAG
+ 0.00 = OKRD		XX	BRANDSCHUTZ
OKFF BESTAND = OKRD BESTAND			GLASAUSSCHNITT
DETAIL D02 SIEHE PLAN ..... –D12			

2.1 Türnummern

TÜRNUMMER	XX
TÜRBLATT	XX
SCHALLSCHUTZ (erf. Rw)	XX
SONDERAUSST.	

Bauteile

TSW	= BRANDSCHUTZTÜR
RS	= RAUCHDICHT & SELBSTSCHL.
DS	= DICHT- & SELBSTSCHL.
ÖRA	= ÖFFNUNG ZUR RAUCHABLEITUNG
FH	= FEUERHEMMEND
FSE	= FEUERBESTAND
F30	= FEUERHEMMEND

Türblatt

HZ	= HOLZTÜR
VK	= VOLLKUNSTSTOFF
MG	= METALLGLASTÜR
GL	= GLASTÜR
ES	= EDELSTAHLTÜR
FS	= EDELSTAHLTÜR
–	= KEIN TÜRBLATT

Beschlag

DR	= DRÜCKER
KN	= KNAUF
–	= OHNE BESCHLAG
WC	= WC-BESCHLAG

Sonderausstattung

OTS	= OBENTÜRSCHLIESSER
FIN	= TASTENFELD
NA	= NOTAUSGANG
TSR	= SCHLIESSUNG D. RAUCHM
TSA	= TÜRÖFFNER ELEKTRISCH
US	= UNTERSCHWELLE
FTS	= FLUCHTTÜRSTEUERUNG

3.0 Symbole in Schnitt und Ansicht

+ 0.00 = OBERKANTE ROHBAU bzw. UNTERKANTE ROHBAU	– 0.15 = OBERKANTE AUSBAU bzw. UNTERKANTE AUSBAU

4.0 Schraffuren

STAHLBETON	BETONFERTIGTEIL
MAUERWERK	INSTALLATIONSWAND
MINERALFASERDÄMMUNG	BARRIEREFREIER BB
TROCKENBAU	OACHBEGRÜNUNG

5.0 Deckenschnitt

IH	INSTALLATIONSHÖHE
AD	ABGEHÄNGTE DECKE
LH	RAUMHÖHE
FB	FUSSBODENAUFBAU

6.0 Symbole in Grundriss (Sanitär)

HANDWASCHBECKEN		URINAL	LOSES MOBILIAR DARSTELLUNG OHNE FÜLLFLÄCHEN
WASCHTISCH	AUSGUSSBECKEN	BODENABLAUF	EINBAUMÖBEL DARSTELLUNG MIT FÜLLFLÄCHEN

ALLE HÖHENMASSE AB OK FERTIGFUSSBODEN.
FÜR SÄMTLICHE BETON-, STAHLBETON UND STAHLKONSTRUKTIONEN SIEHE STATISCHE BERECHNUNGEN UND DIE KONSTRUKTIONSZEICHNUNGEN DES TRAGWERKPLANERS. DIE MASSE SIND VOM AUFTRAGNEHMER VOR BEGINN DER ARBEITEN ZU PRÜFEN UND AM BAU ZU NEHMEN. DAS UNWIDERRUFT AN DIESER ZEICHNUNG VERBLEIBT UNS. VERVIELFÄLTIGUNG NUR UNTER NENNUNG DES VERFASSERS.

Anpassung Raumtempel Decke	BCa	23.04.2026	D
Diverse Anpassungen	BCa	15.12.2023	B
ELT neu	LBu	20.09.2023	B
ELT Rev/Klappen neu	LBu	13.09.2023	A
Änderung/ Ergänzung	Bearb.	Datum	Index

Bauherr:
Landeshauptstadt Kiel
40 Immobilienwirtschaft
Andreas-Gayk-Straße 31 A
Postfach 1152
24103 Kiel
Tel. +49 431 9011000
Fax +49 431 9018080

Kiel. Sailing City.

Projekt-Nummer, Projektbezeichnung, Projektanschrift:
203-Neubau Rettungswache mit einer Abteilung für vorbeugenden Brandschutz
Ringkamperallee 9-11, 24143 Kiel

Planinhalt:
Deckenspiegel OG

Bauteil	1 - Hauptgebäude
Plantyp	VgV
Planart	Deckenspiegel
Gliederung	LPH 5
Gezeichnet	MG,BCa 23.04.2026
Geprüft	CFi, DGr
Maßstab	1:50

Blatt-Nr. AC-5-DS-__-E2-143-D-2

Bauherr: Entwurfsverfasser: