


Draufsicht
M. 1:200

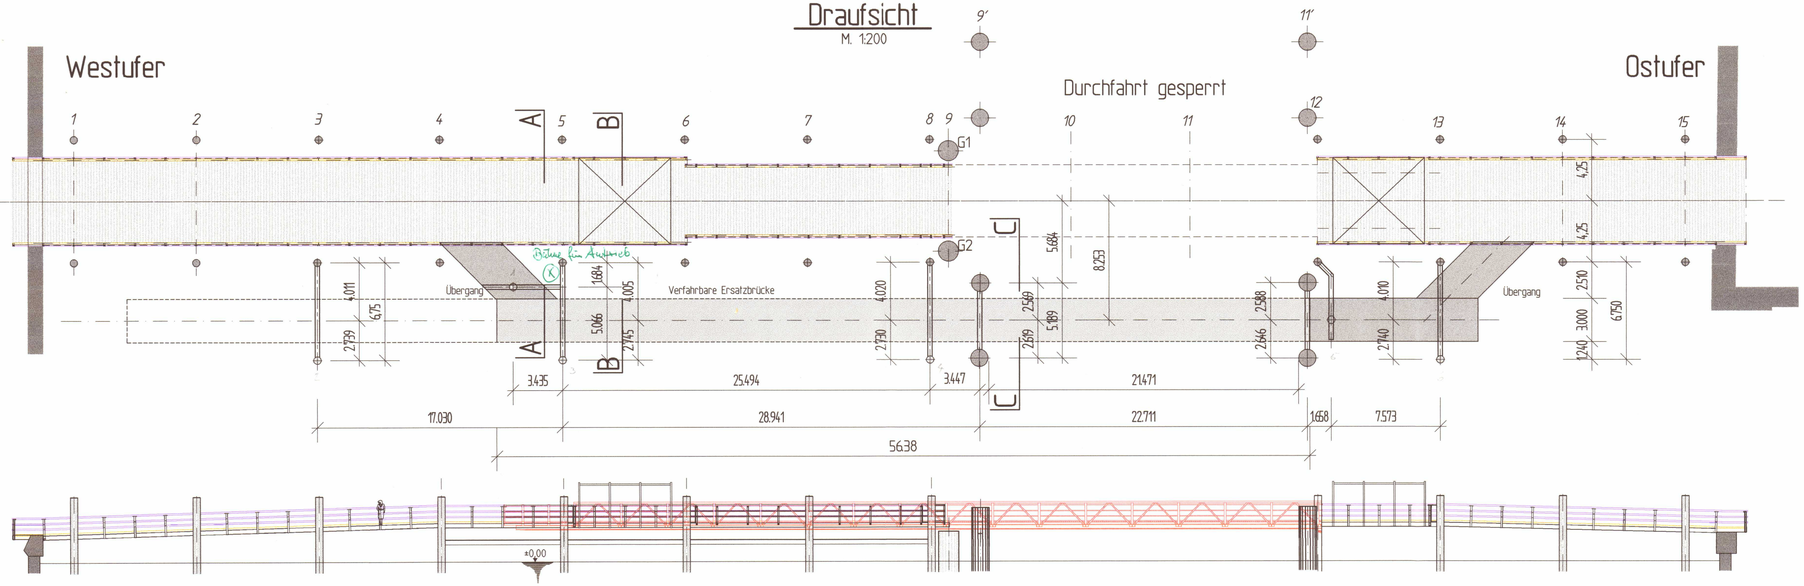


Schnitt C-C
M. 1:50

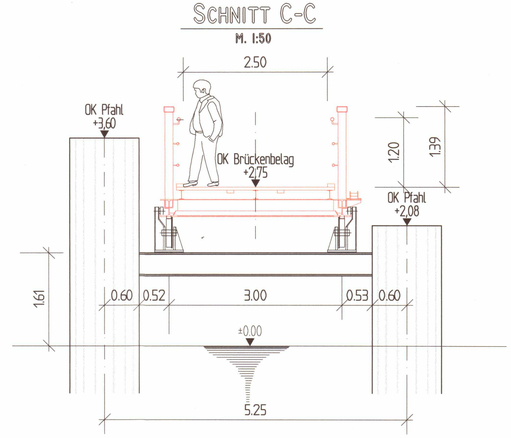


Draufsicht
M. 1:200

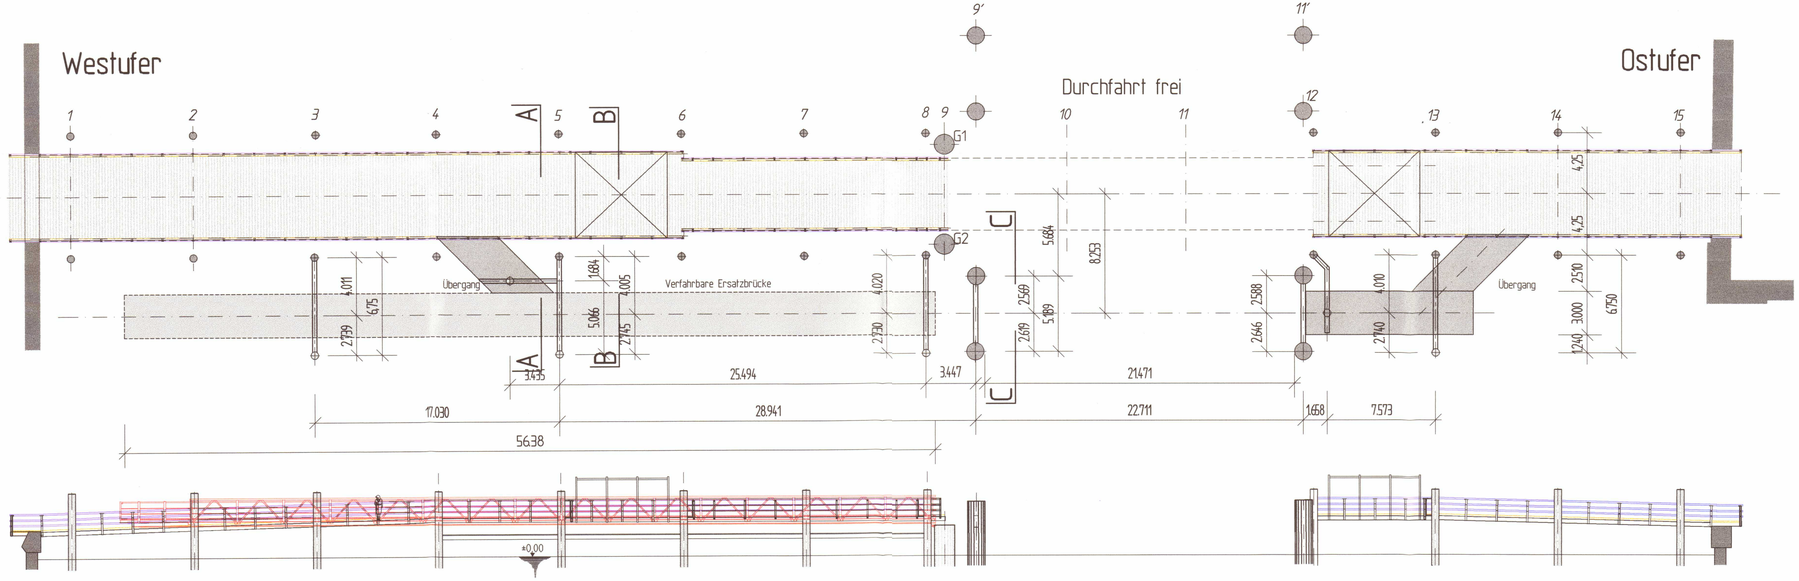

Schnitt A-A
M. 1:50

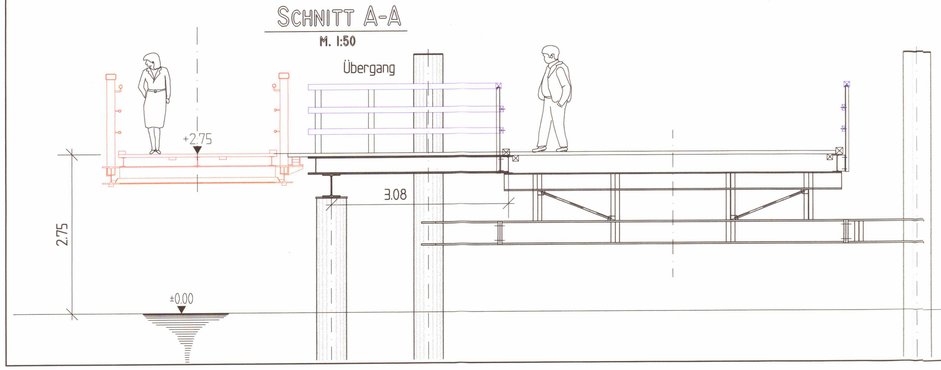

Schnitt B-B
M. 1:50

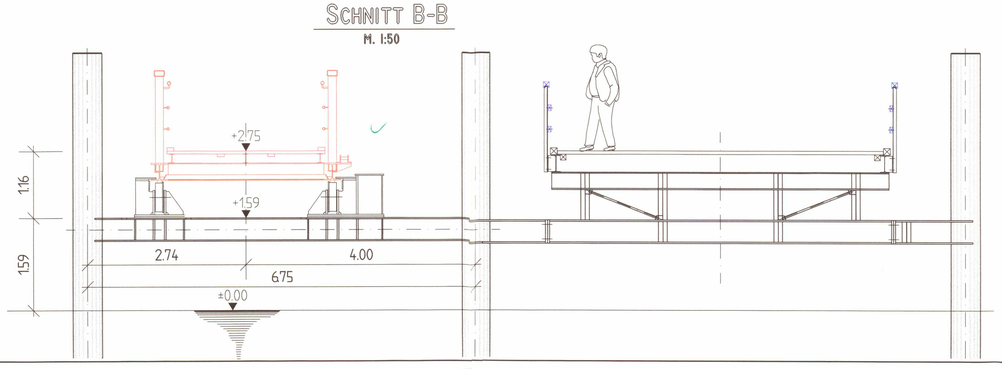


Index	Datum	Art der Änderung
d	24.7.97 jl	Maße nach Aufmaß der vorh. Brücke geändert, Achse der neuen Brücke verschoben

Der Oberbürgermeister
Tiefbauamt
Abt. Hafen- u. Bahnanlagen, Brückenbau

Landeshauptstadt Kiel

Übersicht

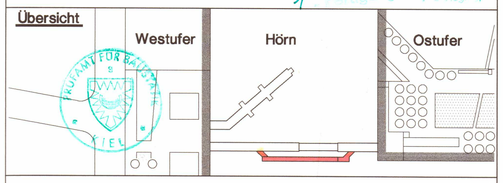

ARBEITSGEMEINSCHAFT

Bereich fester Steg
Heinrich Hirdes GmbH
Niederlassung Küste
Ostuferhafen 15
24149 Kiel

Bereich klappbarer Steg
Neptun Stahlobjektbau GmbH
Werftallee 13
18119 Rostock-Warnemünde

Bereich Ersatzbrücke
HDW NOBISKRUG
Ein Unternehmen der Preussag
„Die moderne Werft am Kiel-Kanal."
NOBIS-STAHLBAU

In bautechnischer Hinsicht geprüft
Prüfamt für Baustatik Kiel
Kiel, den 19. Jun. 97
Der Leiter: Band
Der Bearbeiter: Mlusiorka

DIPLOM - INGENIEUR
H. SCHÄTTLER
Beratender Ingenieur für das Bauwesen
Ellerbeker Weg 109, 24147 Kiel, Tel. 0431/7809216, Fax 7809218

FUSSGÄNGER- UND RADFAHRERBRÜCKE KIEL-HÖRN

Entwurf
Ersatzbrücke
Draufsicht und Schnitte

bearbeitet	gezeichnet	geprüft	Maßstab	Zeichng.-Nr:
24.6.97 hs	hs		1:200/50	97.1.1.031- 1100d

1106.97. 07.32. HELMUT. HOTT. 12...c2. ##1 P:\1997\PROJEKTE\...