

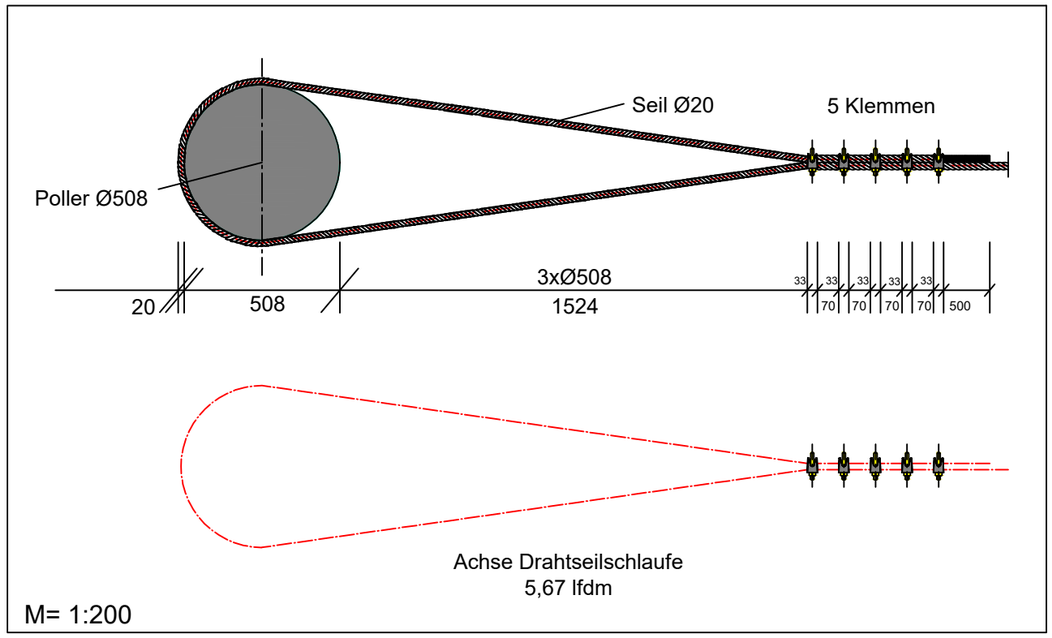


M= 1:200

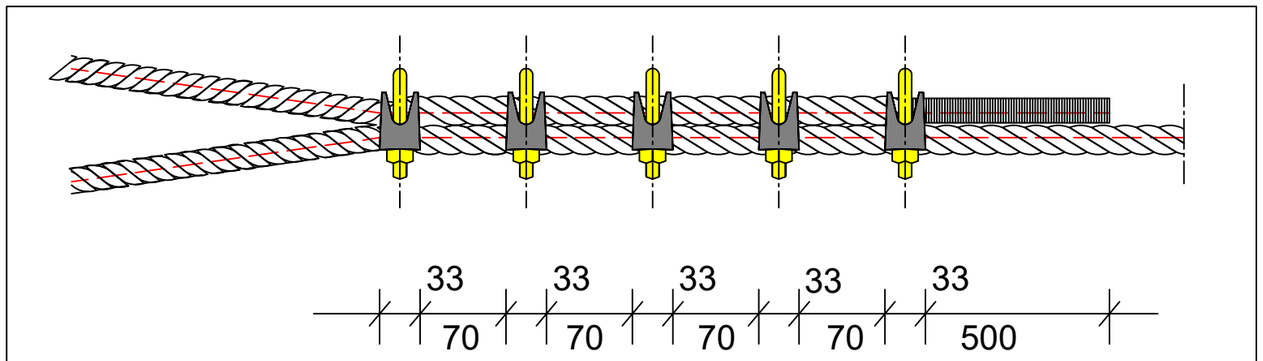

M= 1:50, Detail Klemmen

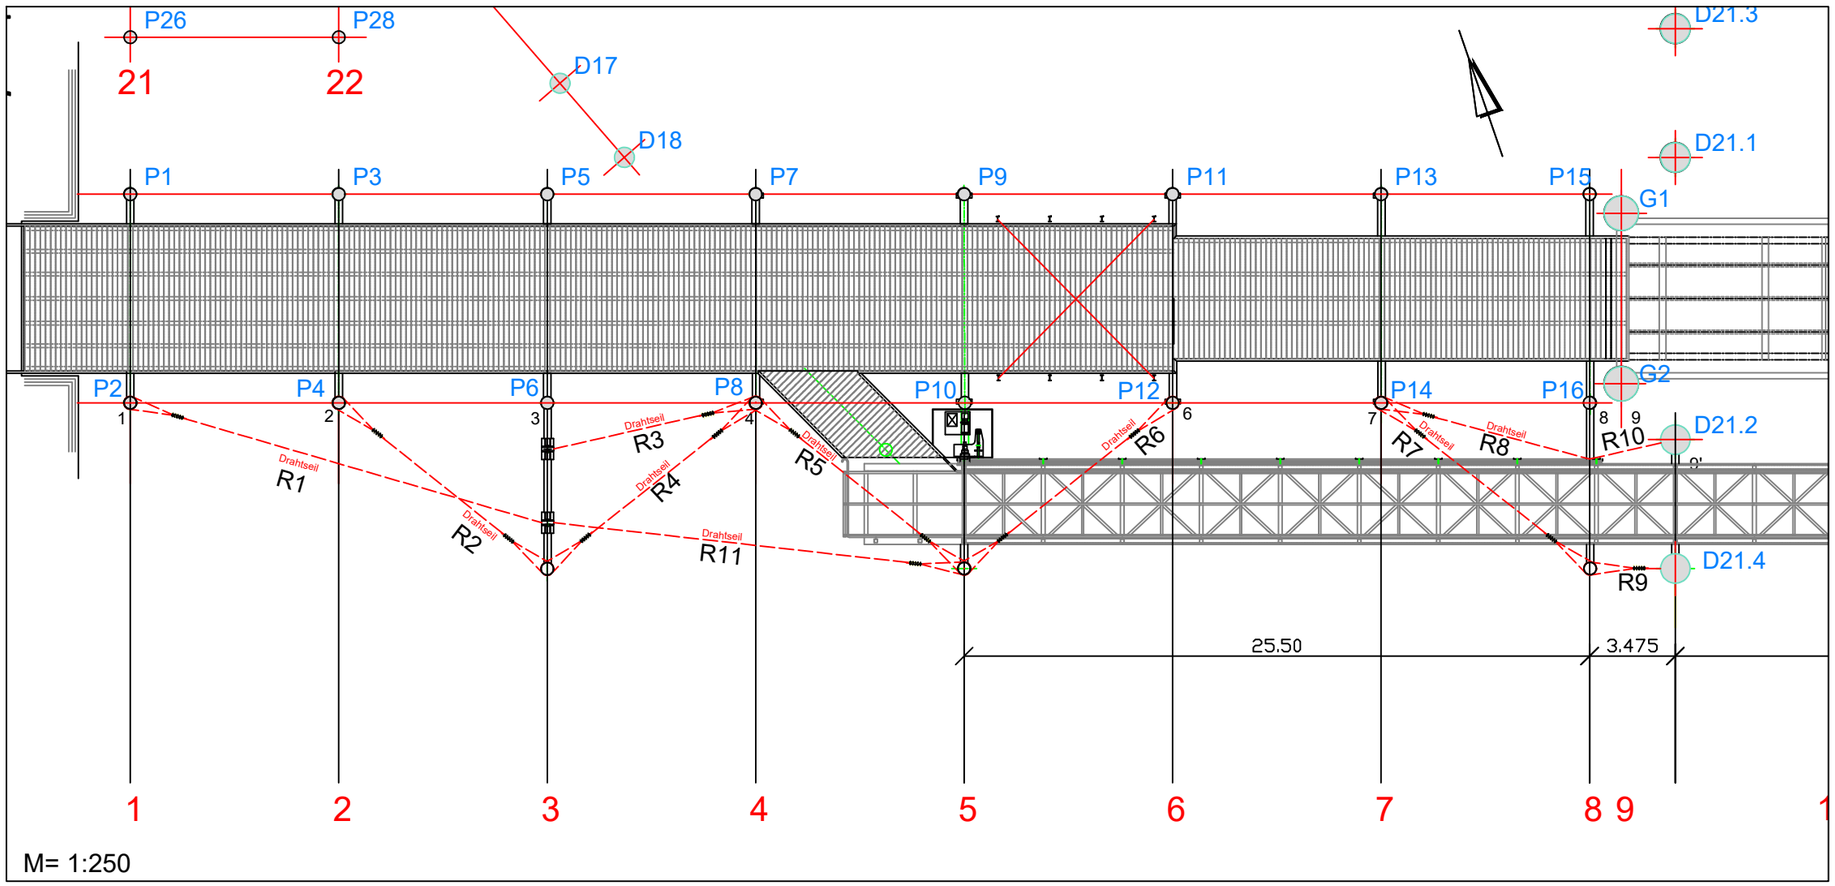

M= 1:250

Seillängen:

R1: 20,70 m	R7: 17,34 m
R2: 17,34 m	R8: 12,04 m
R3: 11,68 m	R9: 6,11 m
R4: 17,34 m	R10: 2,99 m
R5: 17,34 m	R11: 20,08 m
R6: 17,34 m	

Landeshauptstadt Kiel
Der Oberbürgermeister
Tiefbauamt

BW 100 Hörnbrücke und
BW 100.1 Rollverschubbrücke Hörn
Erneuerung Drahtseile

Bearbeitet	Ralf Pempeit	27.02.2026	M=1:50, 200, 250
Gezeichnet	Annette Jacobsen	27.02.2026	Übersicht, Details
			Blatt 1

Kiel,
im Auftrag

Tiefbauamt
Abteilung: Ingenieurbau

Kiel,
im Auftrag