



Bahnhof West


Gaarden Ost

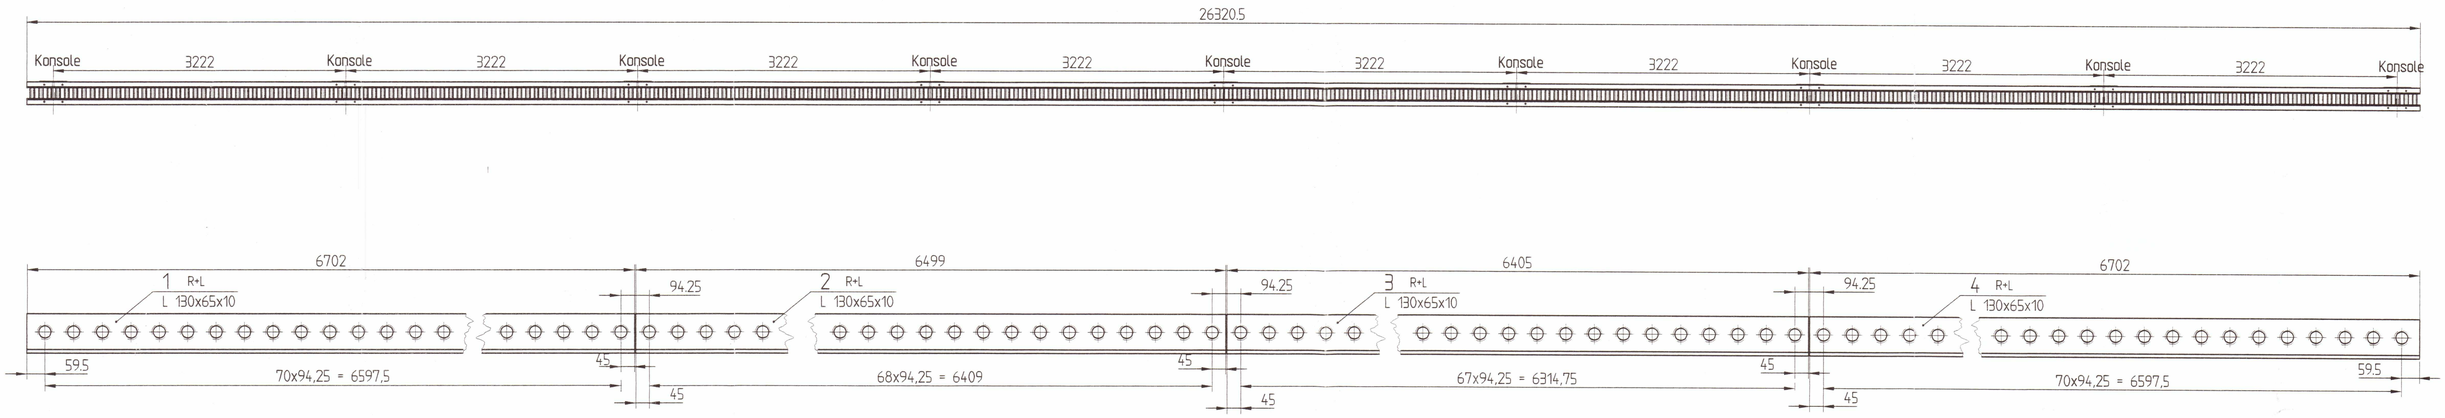

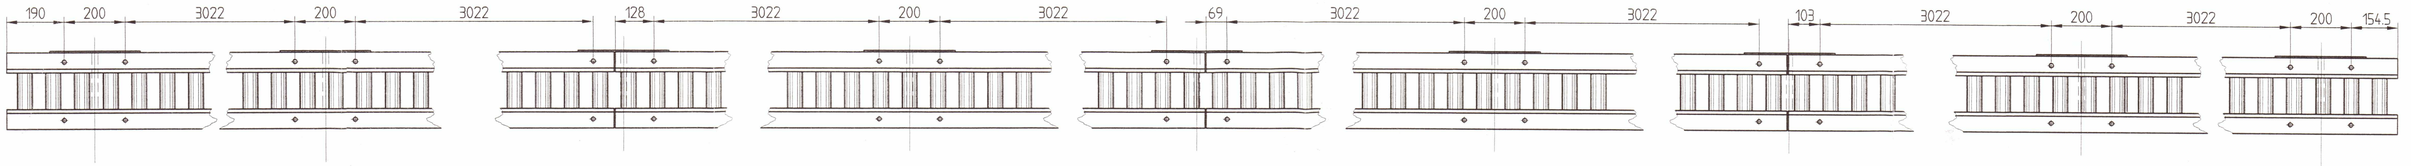

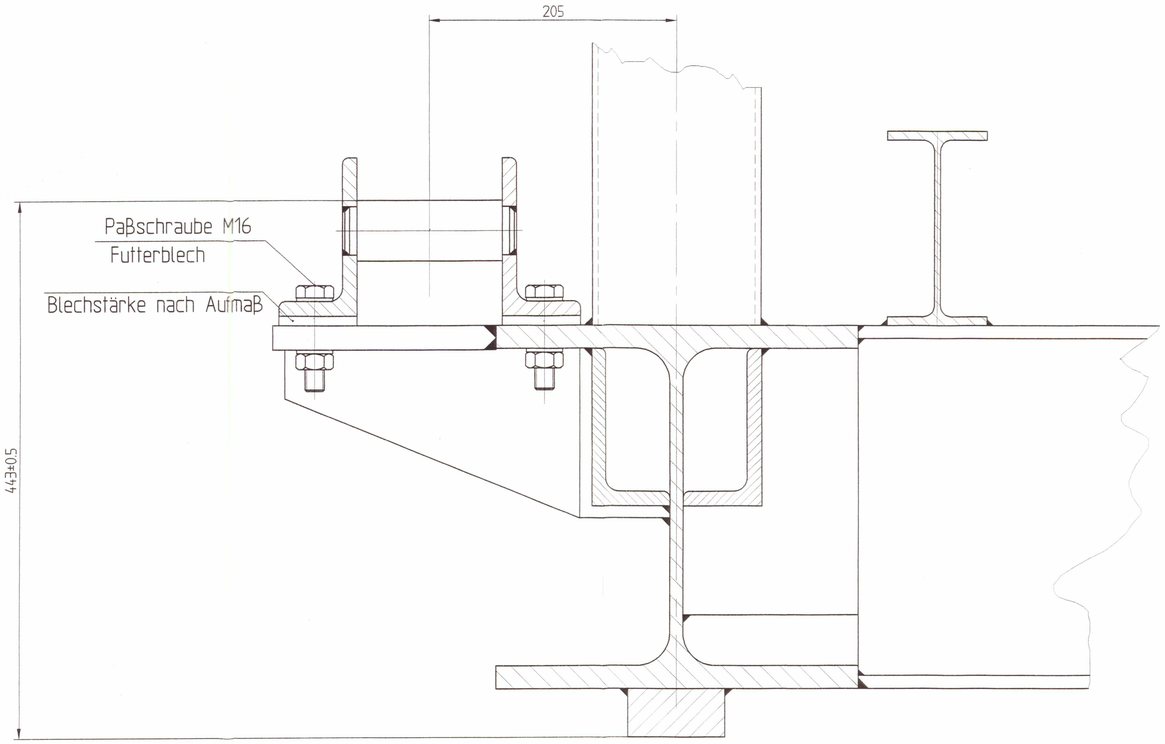

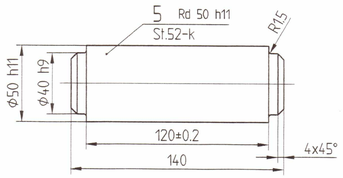

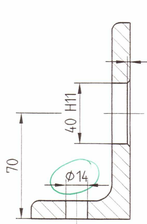

St 52-3

für M16 !


Der Oberbürgermeister

Tiefbauamt
Abt. Hafen- u. Bahnanlagen, Brückenbau

Landeshauptstadt Kiel

2. Fertigung

Übersicht

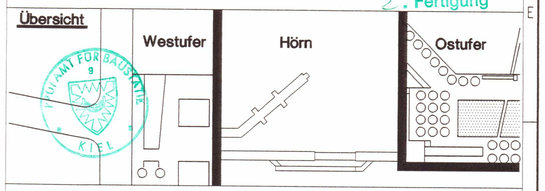

ARBEITSGEMEINSCHAFT

Bereich fester Steg

Heinrich Hirdes GmbH
Niederlassung Küste
Ostuferhafen 15
24149 Kiel

Bereich klappbarer Steg

Neptun Stahlobjektbau GmbH
Werftallee 13

18119 Rostock-Warnemünde

In bautechnischer Hinsicht geprüft
Prüfamt für Baustatik Kiel
Kiel, den 31. Juli 97
Der Leiter: Der Bearbeiter:
A. Kl. Weber Mussenbrock

Die geprüfte Zeichnung gilt nur zusammen mit dem Prüfbericht vom 31. Juli 97

HDW NOBISKRUG
Ein Unternehmen der Preussag
Die moderne Werft am Kiel-Kanal.
NOBIS-STAHLBAU

FUSSGÄNGER- UND RADFAHRERBRÜCKE KIEL-HÖRN - BYPASS

Triebstockstange
für
Hörnersatzbrücke

bearbeitet	gezeichnet	geprüft	Maßstab	Zeichng.-Nr.
Blö/Kolbe	Blinn		1:50	3505- 0700-03