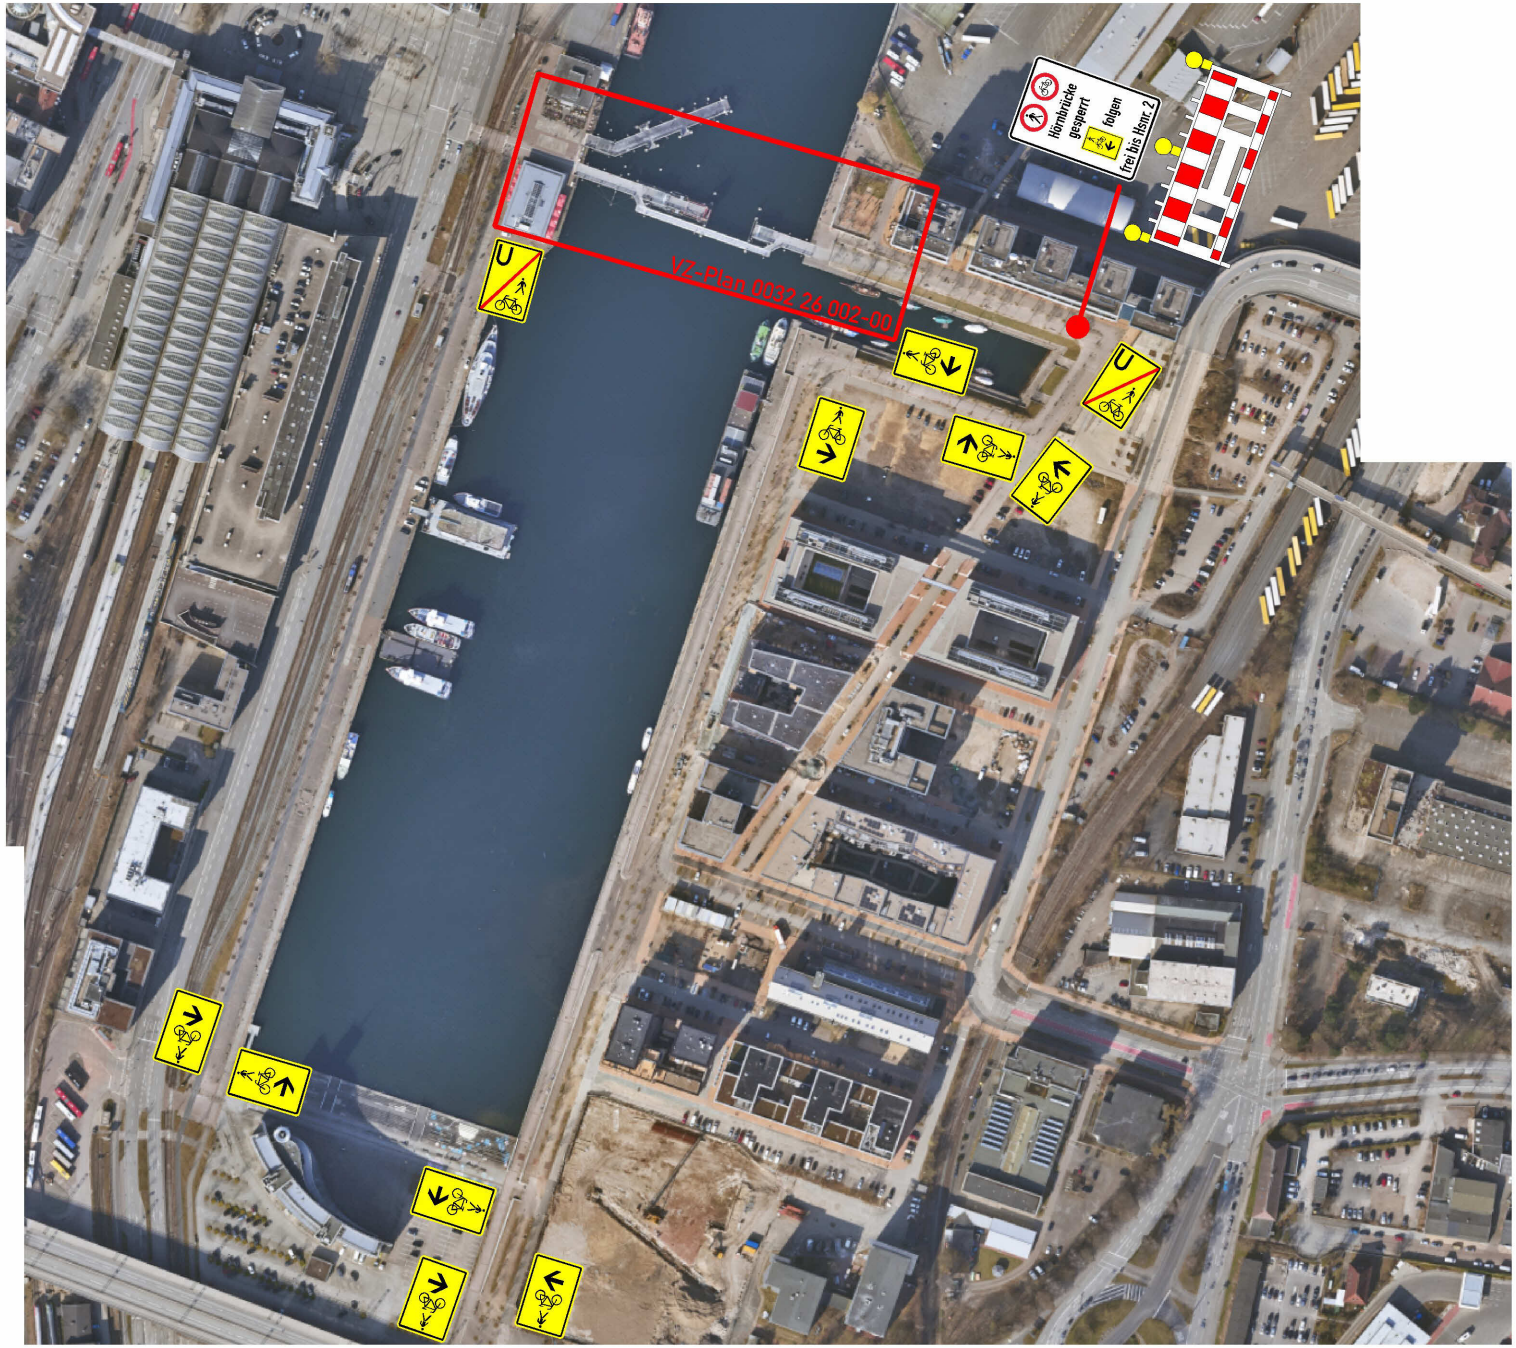


M&F Verkehrstechnik Baustellen- & Verkehrssicherung Brammersoll 19 24235 Stein/ bei Laboe Tel.: 04343/ 499 432 www.mf-verkehrstechnik.de	Projekt: Verkehrssicherung BW-Prüfung BW 100 - Hörnbrücke	Standort: Am Germaniahafen & Kaistr. BW 100 - Hörnbrücke	Beginndatum: 22.09.2026 Enddatum: 23.09.2026	sonst. Info.:
	Auftraggeber: LH Kiel - Tiefbauamt (Abt. 66.4. Ing.-bau)	Auftragsnr.:	Planbezeichnung / Zeichnungs-Nr.:	**0032 26 003-01**