

Überbaustellungen für den Einbau der Obergurt-Knotenverstärkungen


Einbauort Achse 6.1 & 7.1, Stellung x= 6,50 m

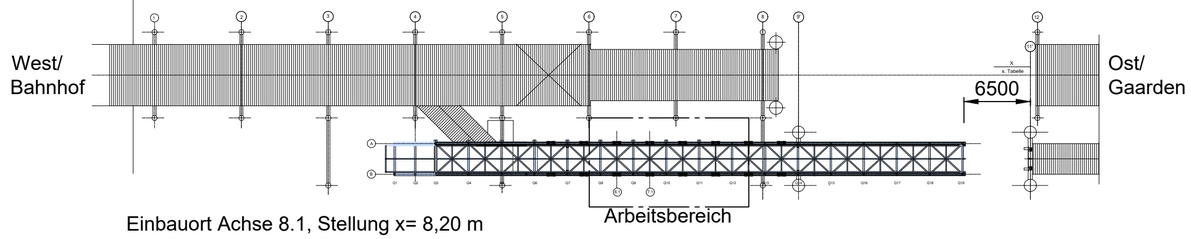


Einbauort Achse 8.1, Stellung x= 8,20 m

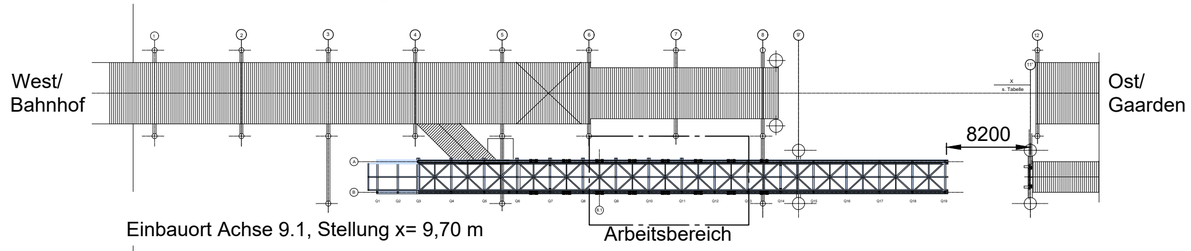


Einbauort Achse 9.1, Stellung x= 9,70 m

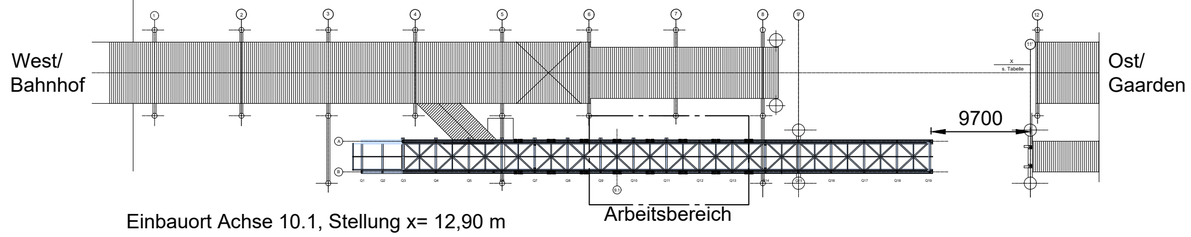


Einbauort Achse 10.1, Stellung x= 12,90 m

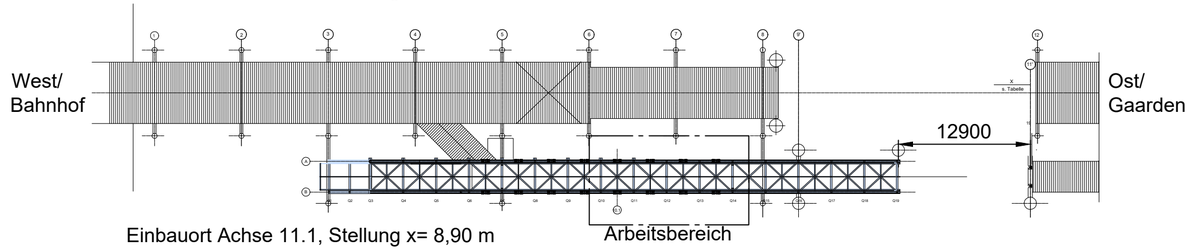

Einbauort Achse 11.1, Stellung x= 8,90 m

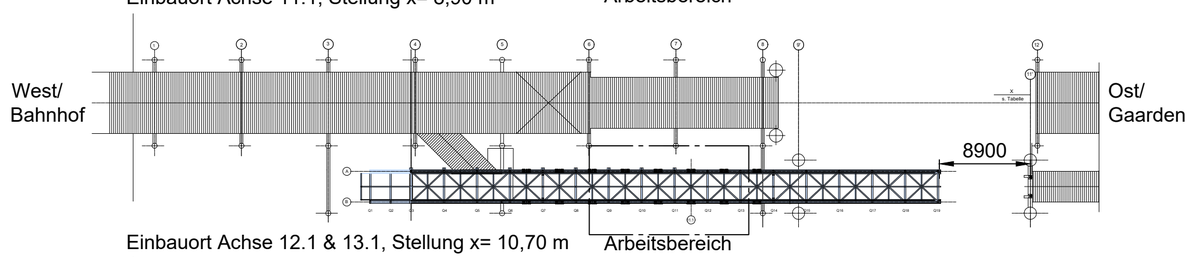

Einbauort Achse 12.1 & 13.1, Stellung x= 10,70 m

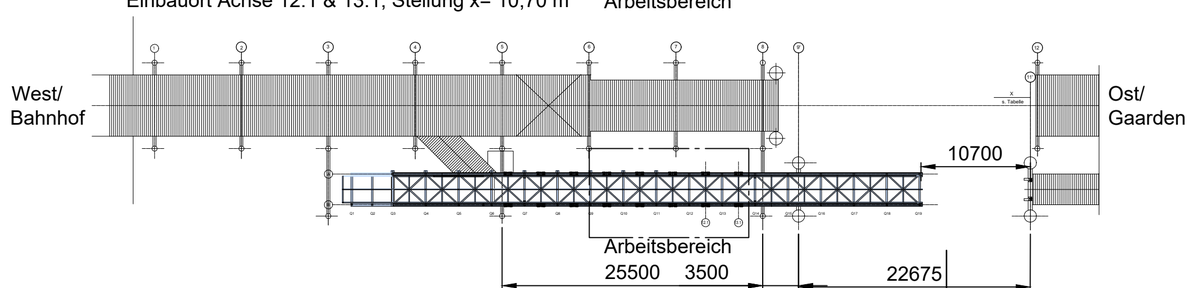

Alle Maße und sonstigen Gegebenheiten sind vor Ort zu prüfen

Nr.	Änderungen	Datum	Name

Landeshauptstadt Kiel
Der Oberbürgermeister
Tiefbauamt

Anlage: -
Blatt Nr.: -
Projekt - Nr.: 664.953.26

Projekt

Bw 100.1- Rollverschubbrücke Hörn
Knotenverstärkungen an den
Haupttägerobergurten
Ausschreibungszeichnung

Planart:
Übersicht der Arbeitsbereiche-Montagezustände

Plannummer:
1

Maßstab:
1: 400

Bearbeitet:	10.11.2026	Pempeit
Gezeichnet:	10.11.2026	Pempeit
Geprüft:		

Ersatz für:

Ersetzt durch: