

Bahnhof Westufer

Gaarden Ostufer

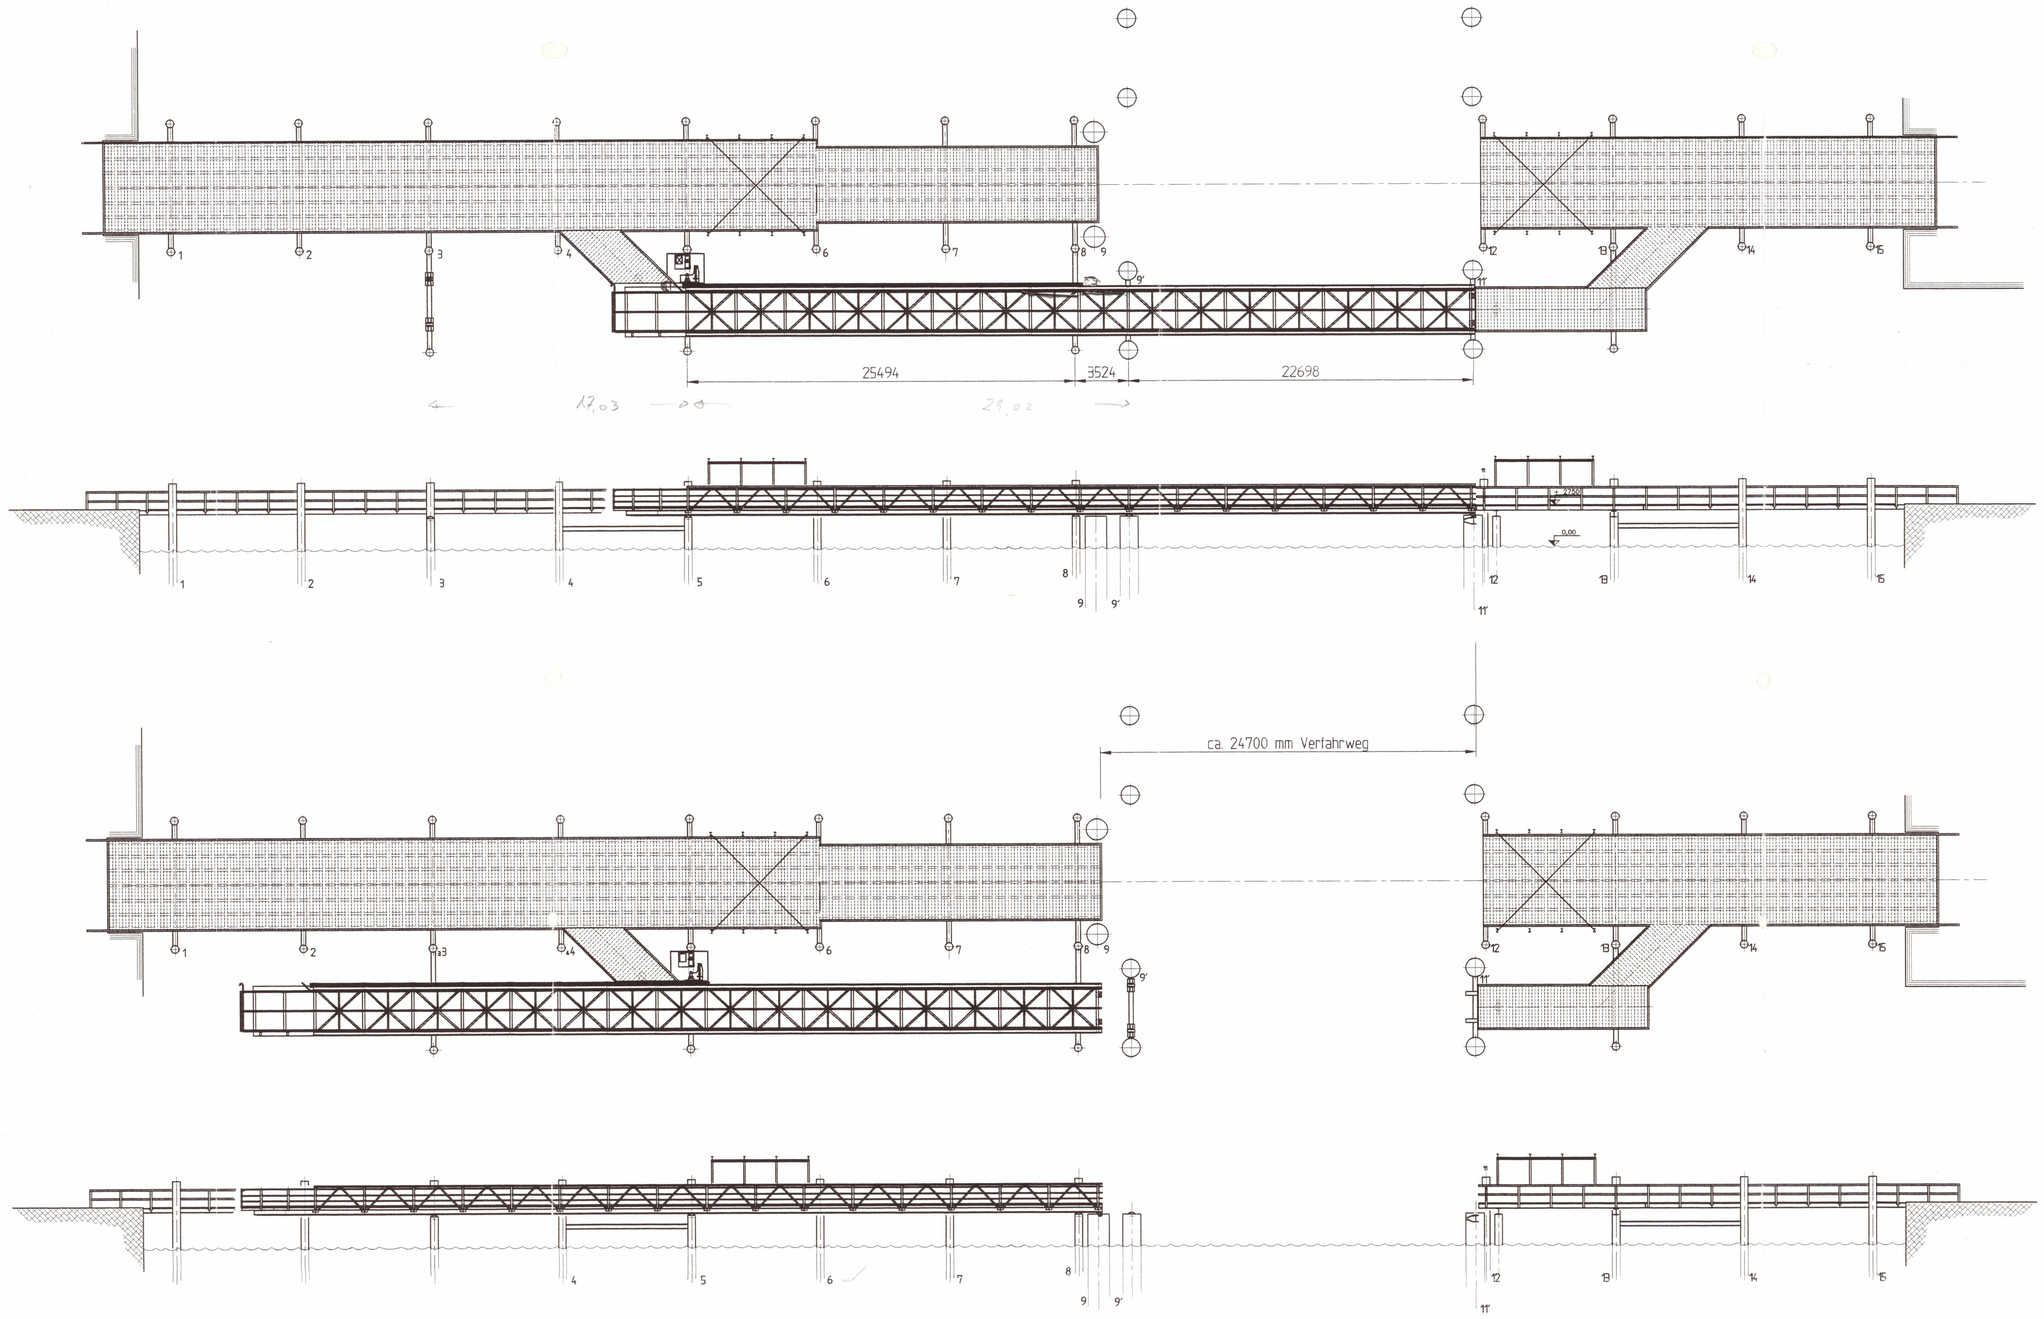


Brückenquerschnitt Achse 5

M 1:20

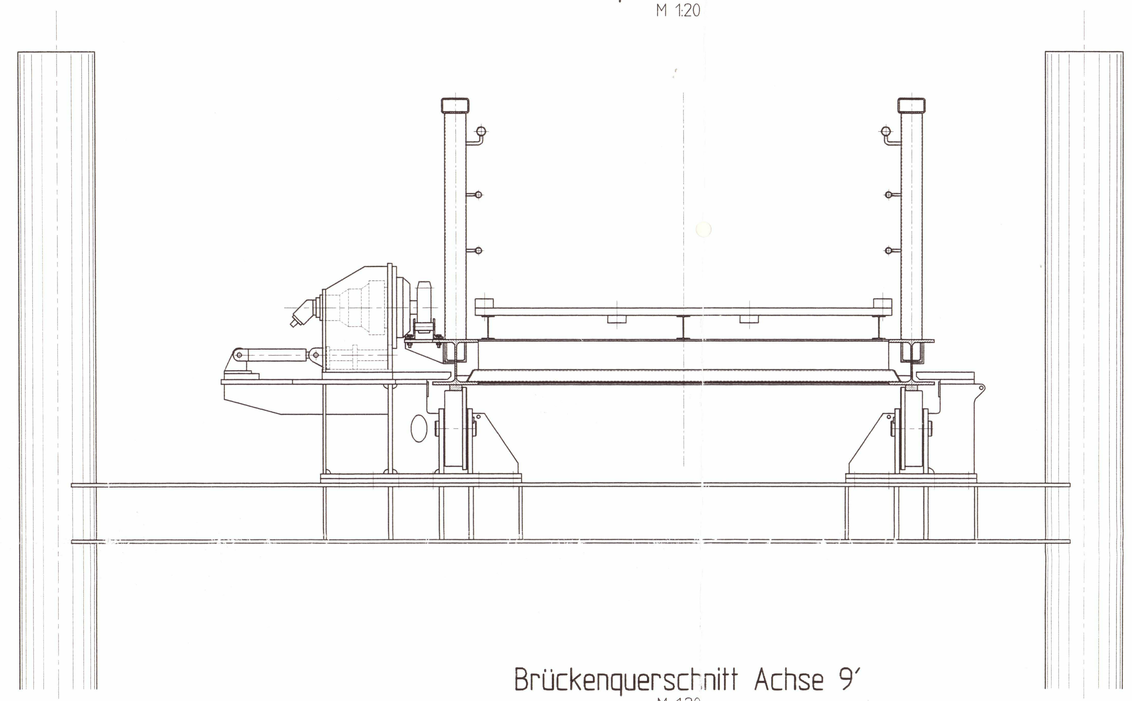


Brückenquerschnitt Achse 9'

M 1:20

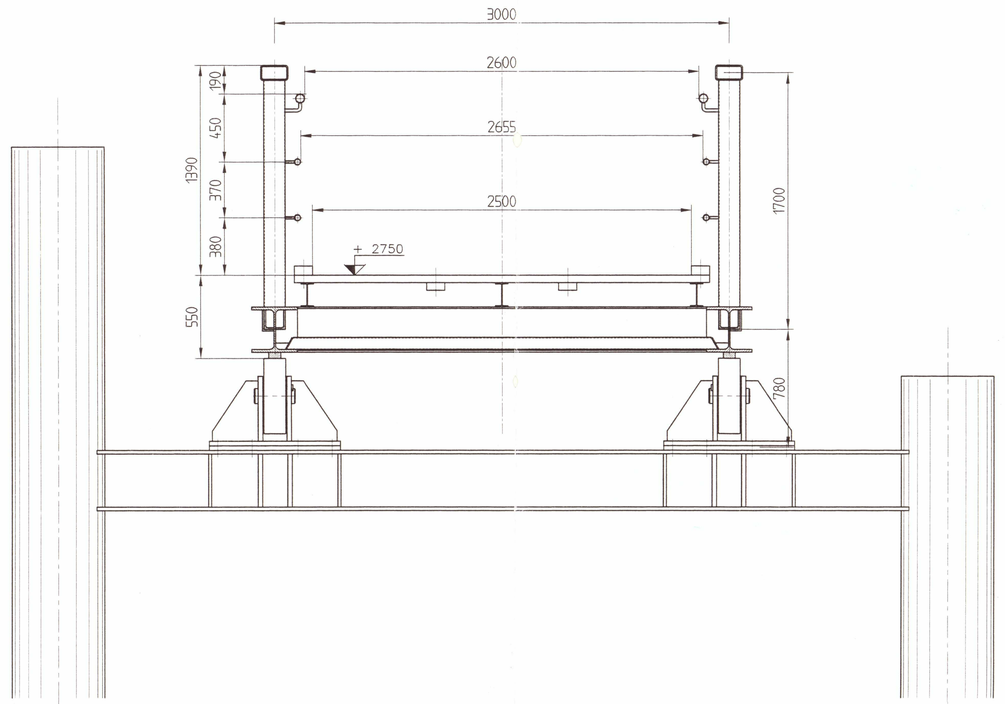


Brückendraufansicht M 1:100

Ohne Holzbelag

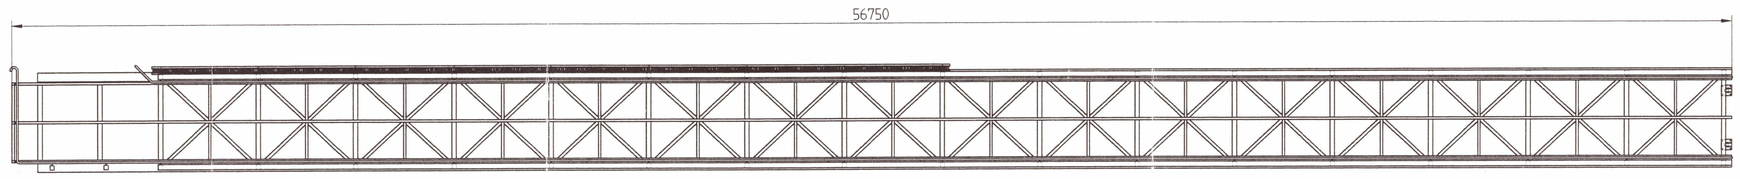


Brückenseitenansicht M 1:100

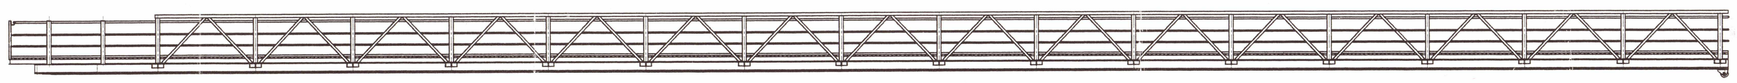

Brückenquerschnitt Achse 11'

M 1:20

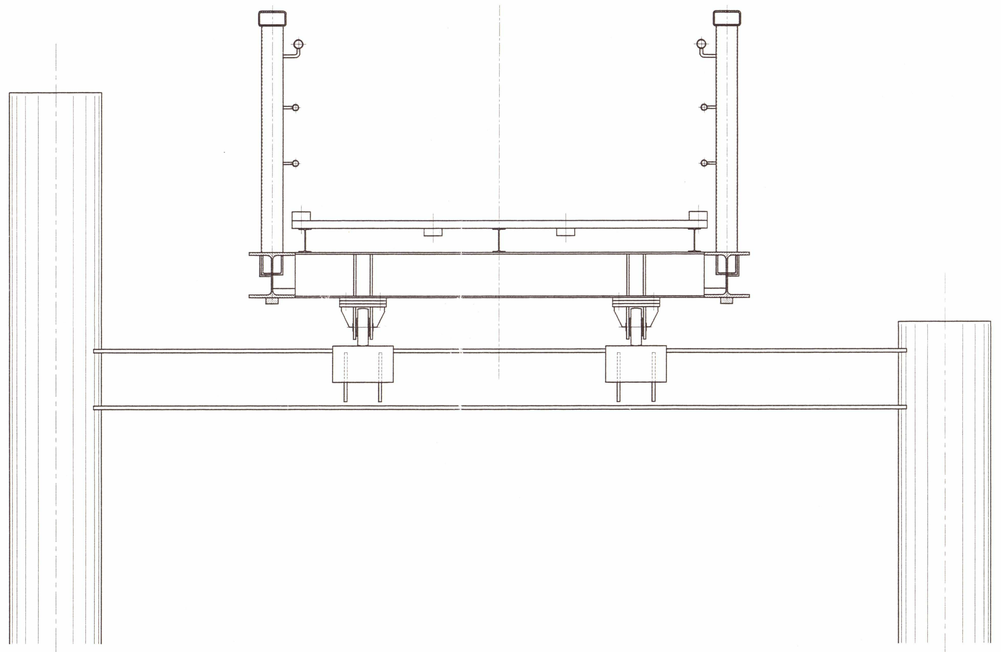


Der Oberbürgermeister

Tiefbauamt
Abt. Hafen- u. Bahnanlagen, Brückenbau

Landeshauptstadt Kiel

Fertigung

Übersicht

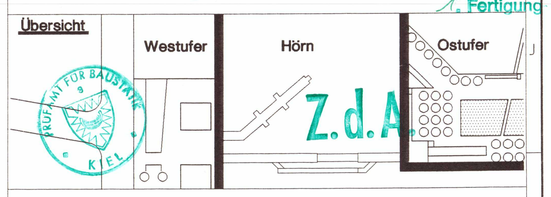

ARBEITSGEMEINSCHAFT

Bereich fester Steg

Heinrich Hirdes GmbH
Niederlassung Küste
Ostuferhafen 15
24149 Kiel

Bereich klappbarer Steg

Neptun Stahlobjektbau GmbH
Werftallee 13
18119 Rostock-Warnemünde

In bautechnischer Hinsicht geprüft
Prüfamt für Baustatik Kiel
Kiel, den 31. Juli 97
Der Leiter: i.V. Kliebe
Der Bearbeiter: Maaske

Die geprüfte Zeichnung gilt nur zusammen mit dem Prüfbericht vom 31. Juli 97

HDW NOBISKRUG
Ein Unternehmen der Preussag
Die moderne Werft am Kiel-Kanal.
NOBIS-STAHLBAU

FUSSGÄNGER- UND RADFAHRERBRÜCKE KIEL-HÖRN - BYPASS

Übersicht
Hörnersatzbrücke

bearbeitet	gezeichnet	geprüft	Maßstab	Zeichng.-Nr.
Blinn	07.07.97 Blinn		1:200	3505- 0100-01