




DRAUFSICHT

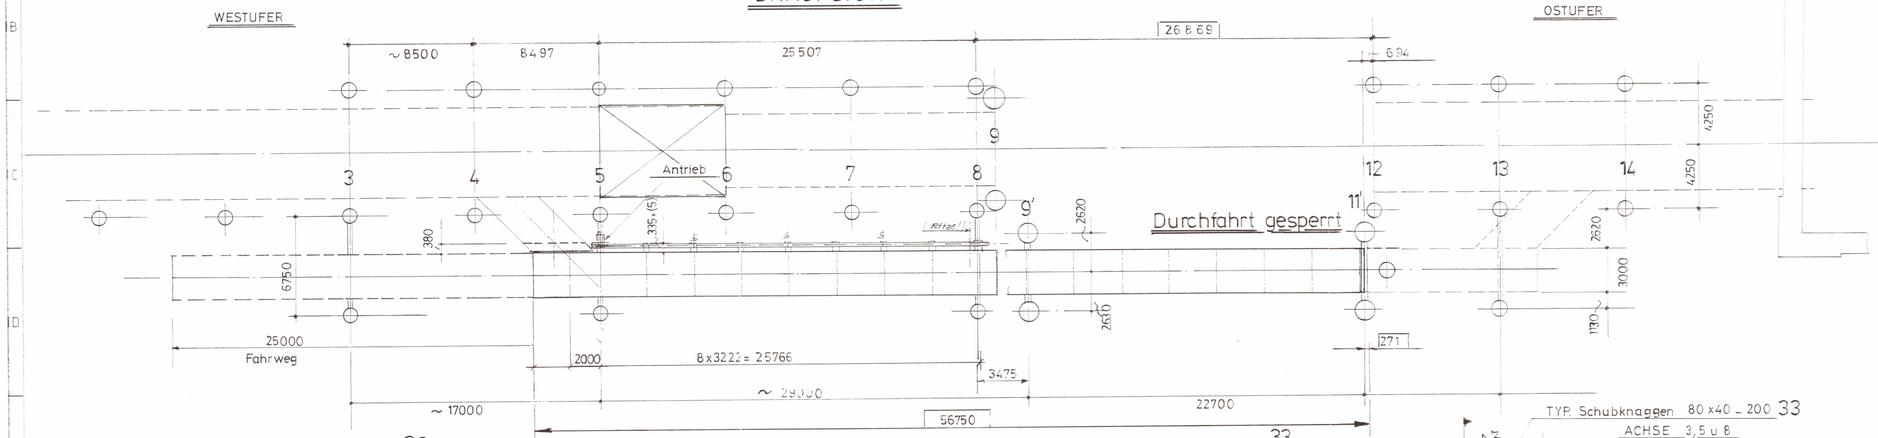


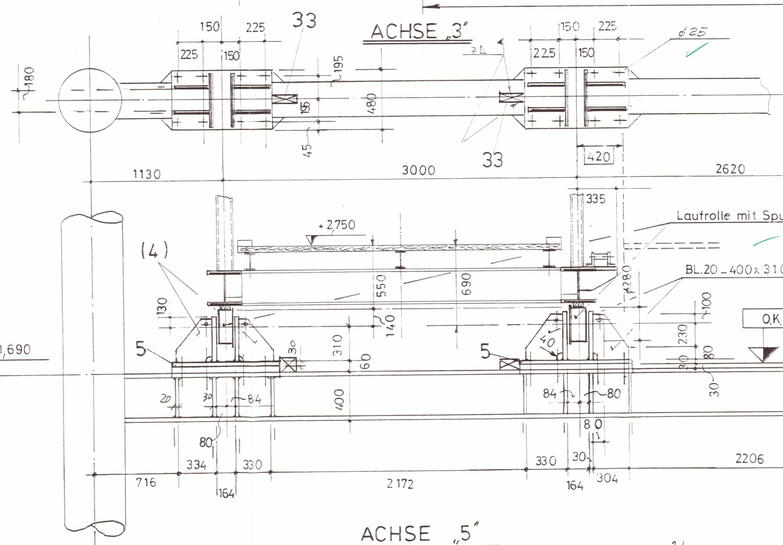

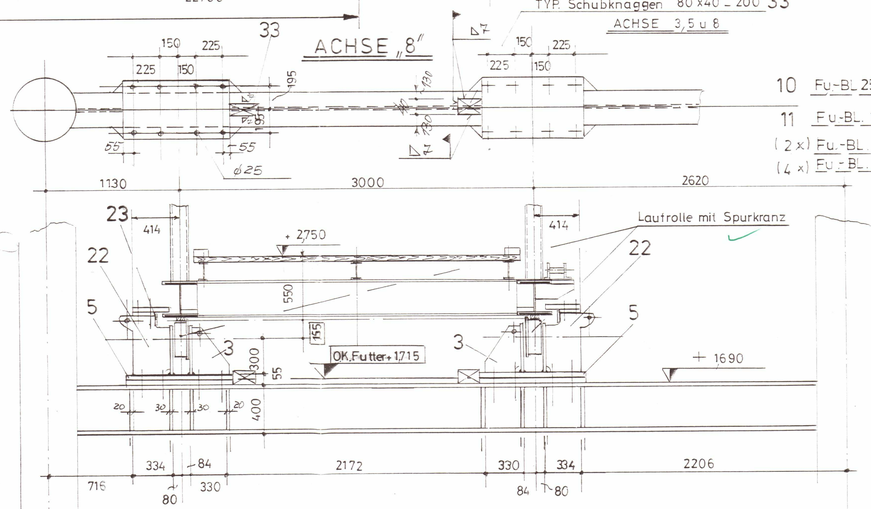

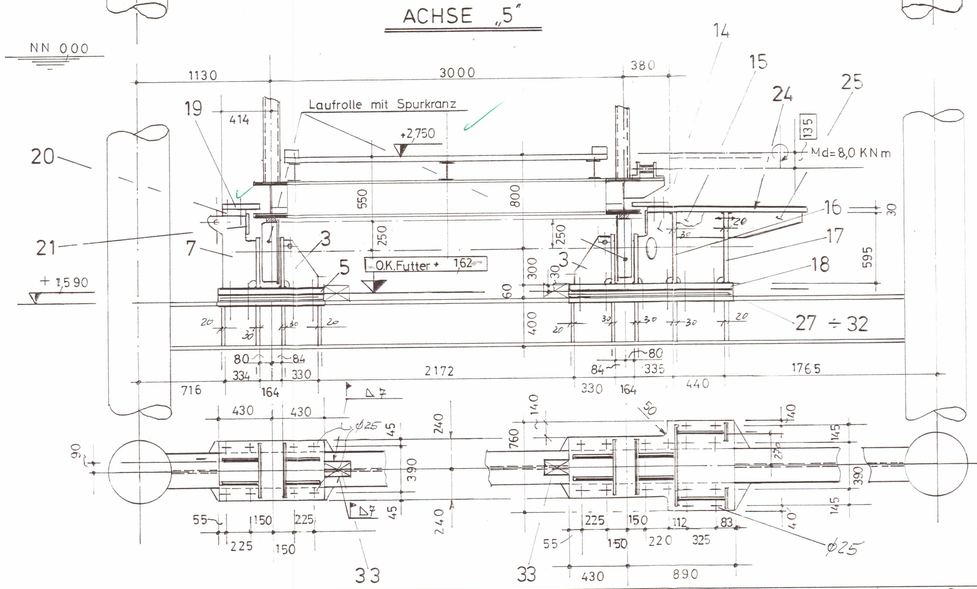

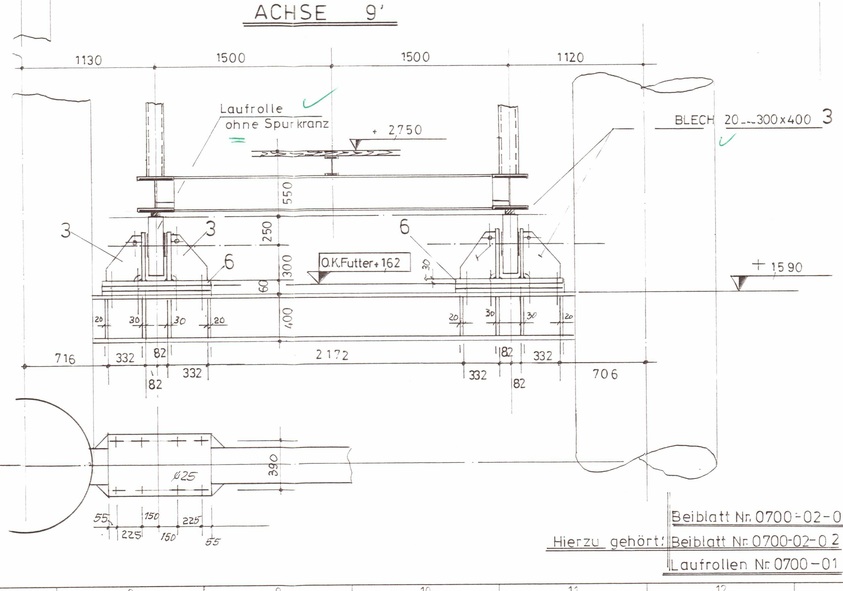

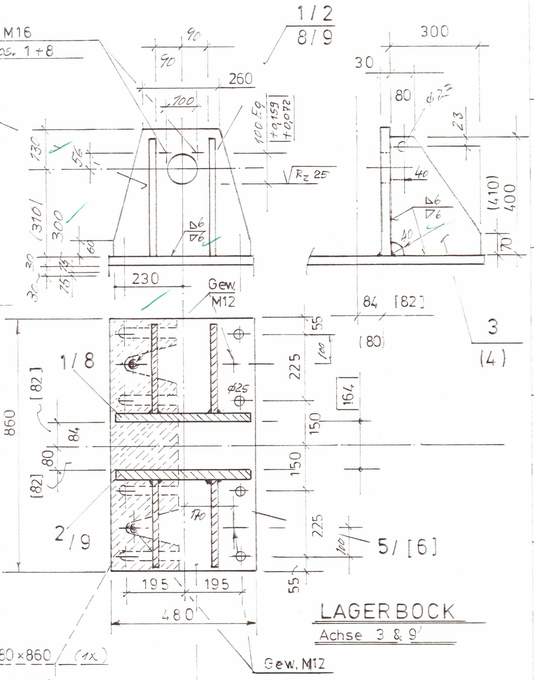

1	BL. 30--- 460 × 430	(Maße) ACHSE 3
2	BL. 30--- 460 × 430	
8	BL. 30--- 460 × 440	
9	BL. 30--- 460 × 440	

10	Fu-BL 25 --- 480 × 860	(4×)
11	Fu-BL. 10 --- 480 × 860	(2×)
(2×)	Fu.-BL. 5 --- 225 × 860	12
(4×)	Fu.-BL. 2 --- 225 × 860	13

Fußpl. BL 30--- 480 × 860 5


Fußpl. BL 30--- 480 × 860 (Maße) 6

Der Oberbürgermeister
Tiefbauamt:
Abt. Hafen- u. Bahnanlagen, Brückenbau

Landeshauptstadt Kiel

7 Fertigung

Übersicht

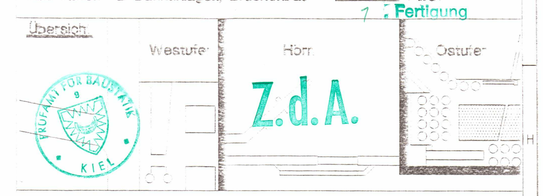

PRÜFAMT FÜR BAUSTATIK KIEL

ARBEITSGEMEINSCHAFT

Bereich fester Steg
Heinrich Hinsch GmbH
Niederlassung Kiste
Ostufer Hafen 'E'
2-145 Kiel

Bereich klappbarer Steg
Nobiskrug Schiffbau GmbH
Werftallee 8
24768 Rendsburg-Westermünde

In bautechnischer Hinsicht geprüft
Prüfamt für Baustatik Kiel
Kiel, den 31. Juli 97
Der Leiter: Der Bearbeiter:
a. V. Weber

Die geprüfte Zeichnung gilt nur zusammen mit dem Prüfbericht vom 31. Juli 97

HDW NOBISKRUG
Ein Unternehmen der ThyssenKrupp
Die moderne Werft am Kiel-Kanal.
NOBIS-STAHLBAU

FUSSGÄNGER- UND RADFAHRERBRÜCKE
KIEL-HÖRN - BYPASS

LAGERBÖCKE
Achse 3, 5, 8 und 9'

gezeichnet	datum	geprüft	maßstab	zeichng.-nr.
	17.7.97		1:25 1:10	55/01 0700-02-00

Beiblatt Nr. 0700-02-01
Hierzu gehört: Beiblatt Nr. 0700-02-02
Laufrollen Nr. 0700-01