

Rollverschubbrücke

M1:50

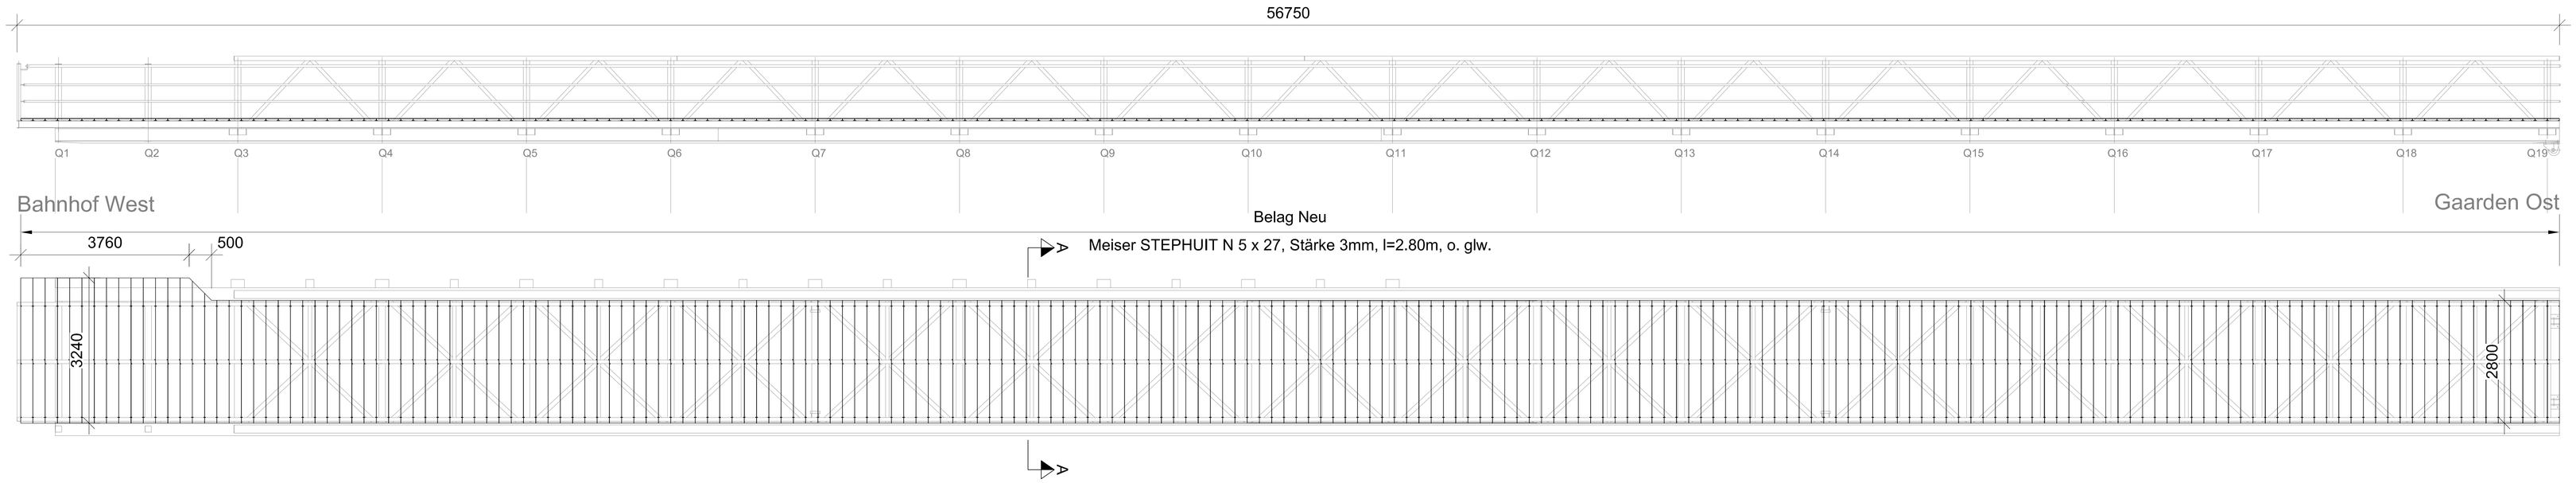

Detail a


M1:10

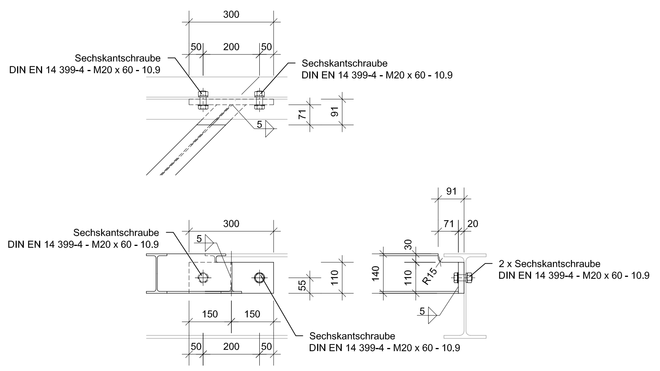

westlicher Übergang

Unterkonstruktion


M1:50

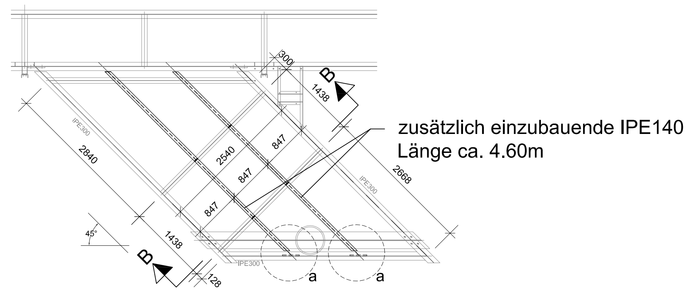

östlicher Übergang


Unterkonstruktion

M1:50

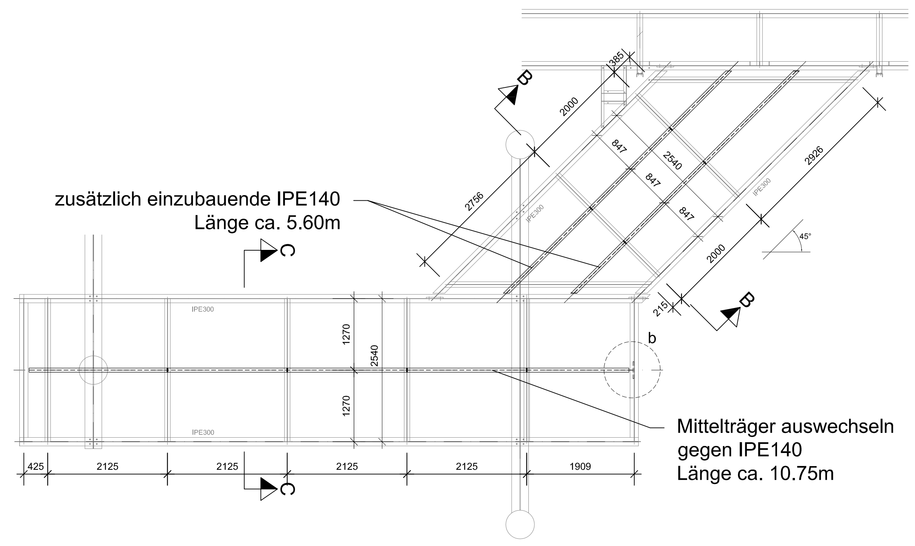


Detail b

M1:10

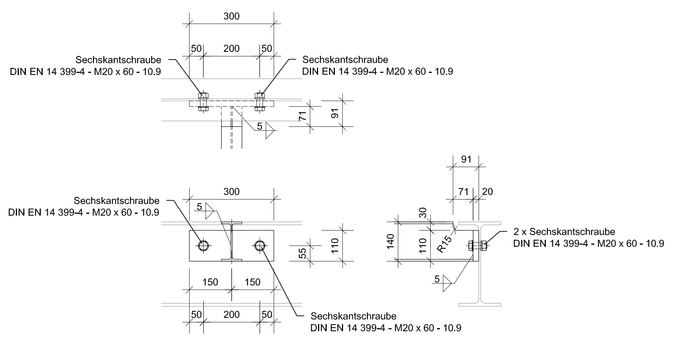


Verlegung Bohlen

M1:50

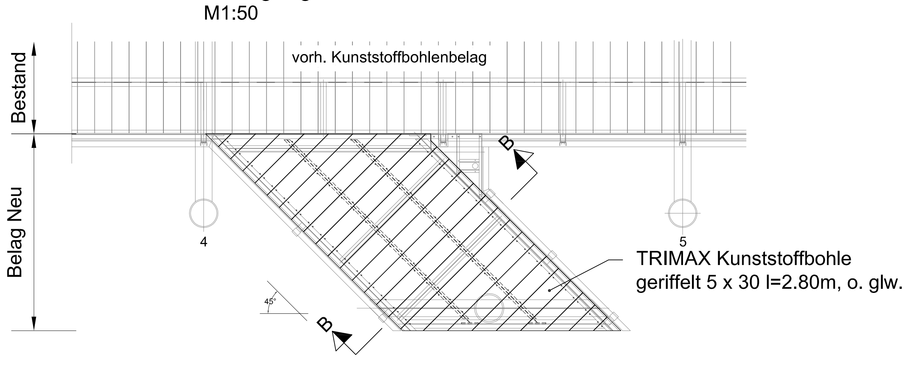

Verlegung Bohlen


M1:50

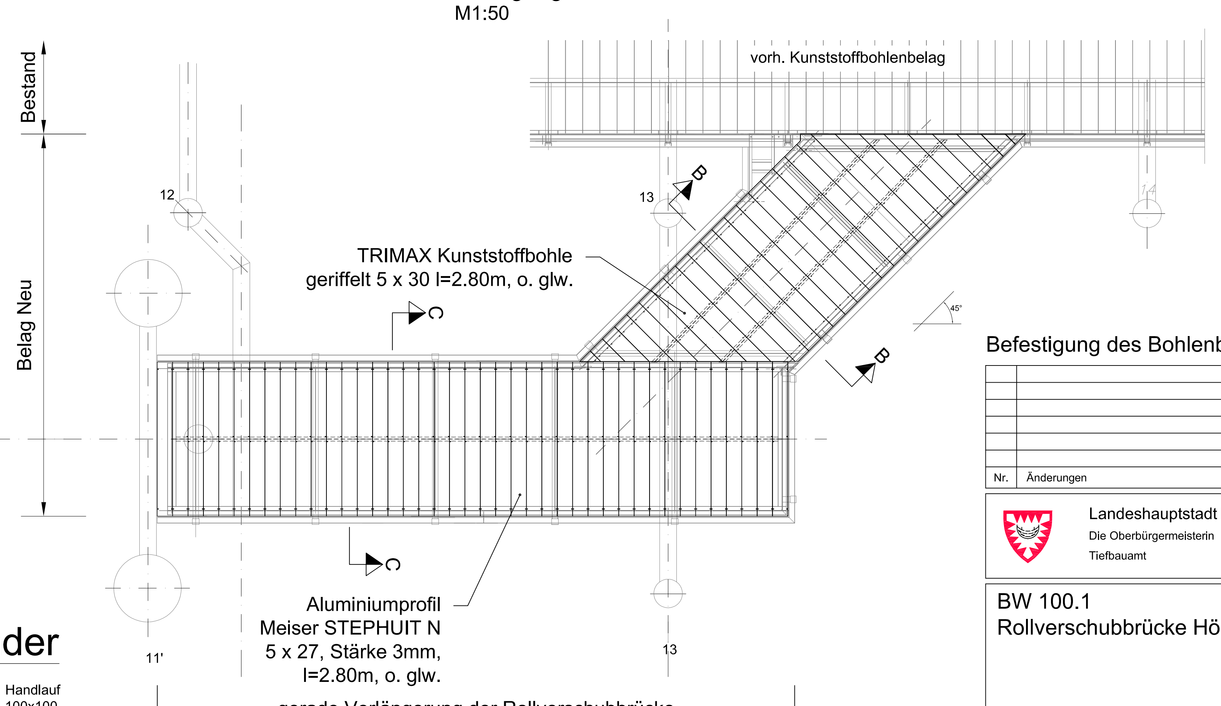

Befestigung des Bohlenbelags siehe Plan 2


Schnitt A-A

M1:20

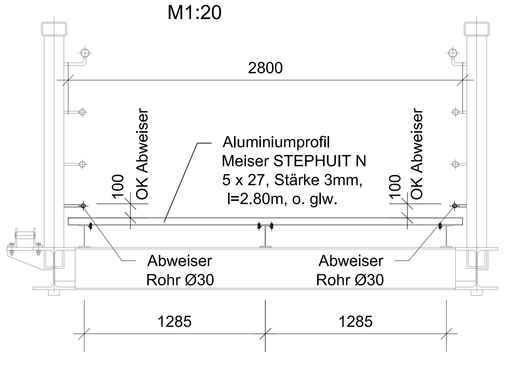


Schnitt B-B

M1:20

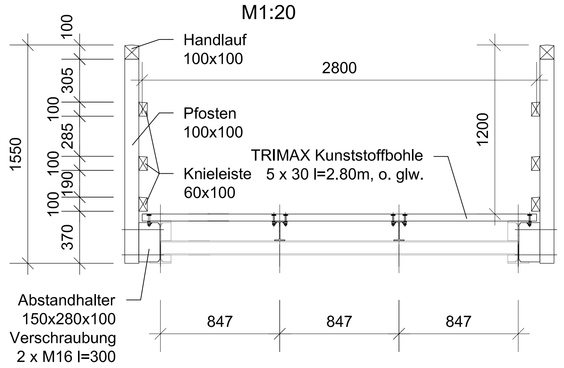


Schnitt C-C

M1:20

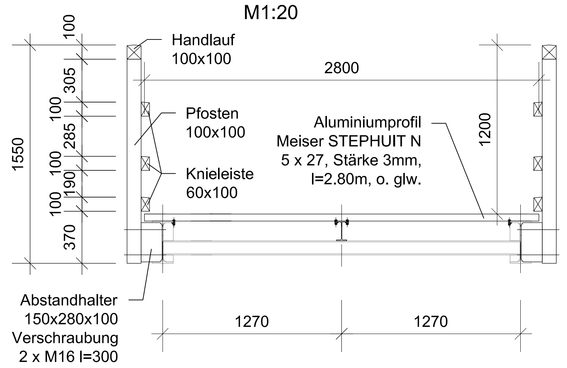

Detail Geländer

M1:5

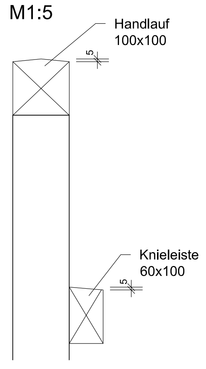

Nr.	Änderungen	Datum	Name

Landeshauptstadt Kiel
Die Oberbürgermeisterin
Tiefbauamt

Anlage: -
Blatt Nr.: -
Projekt - Nr.: -

BW 100.1
Rollverschubbrücke Hörn

Planart: Schnitte und Draufsicht
Plannummer: 1
Maßstab: 1:50 / 1:20 / 1:10

Bearbeitet:	13.03.2013	Meinhard Klohn	Ersatz für:
Gezeichnet:	13.03.2013	Jan Kattner	Ersetzt durch:
Geprüft:			

Abteilung Ingenieurbau

F:\04_Proj_Bw_Bw\Bw 100.1 Rollverschubbrücke Hörn\05 Entwurf\Zeichnung\2013 Konzessionsantr. Behelfsbrücke\Plan\BW100.1.dwg - Layout: BW100.1