









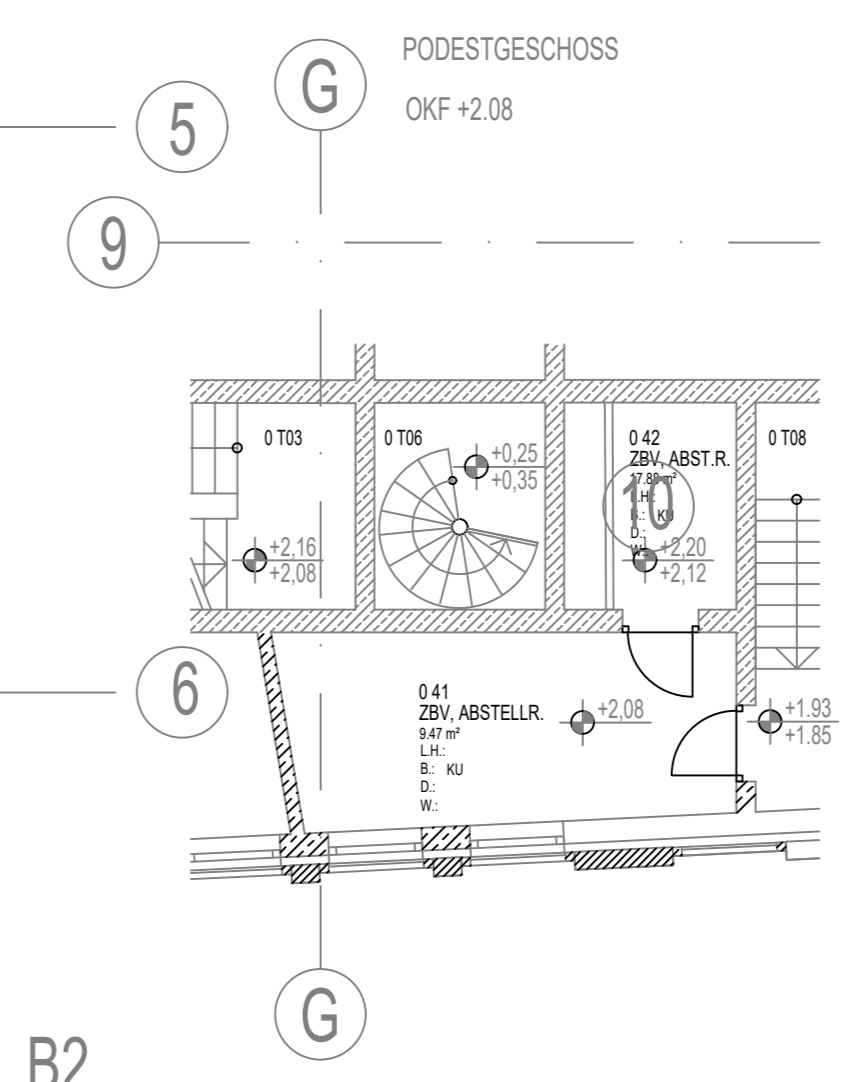


**LEGENDE**

- 1.  Sicherheitsleuchte mit Flurlinse, Gruppenbatterie
- 2.  Sicherheitsleuchte mit Spotlinse, Einzelbatterie
- 3.  Sicherheitsleuchte mit Rundlinse, Gruppenbatterie
- 4.  Sicherheitsleuchte mit Spotlinse, Gruppenbatterie
- 5.  Rettungswegeleuchte mit Lichtaustritt
- 6.  Rettungswegeleuchte mit Lichtaustritt
- 7.  Sicherheitsleuchte, Gruppenbatterie
- 8.  Sicherheitsleuchte IP65, Gruppenbatterie
-  Gruppenbatterie-Zentrale
- 1.  Anbauleuchte quadratisch, B=312mm, L=325mm, T=63mm, 4000K, 1400-4000lm, 11-29W, IP40, Gew. 1,6kg



Maßstab: 1:100		Ausführungsplanung	
Städt. Kiel, Rathaus III		Notstromkühler	
Erdgeschoss		E-Installation	
SiBe			
g. Stand Ausführungsplanung	24.06.2025	Ko.	
Index Änderung		Datum	Name
Bearb.		Datum	
Projektleiter / gez.:		26.02.2026	
Benrfr.		24.06.2025	

GD-224067-13.3-a