
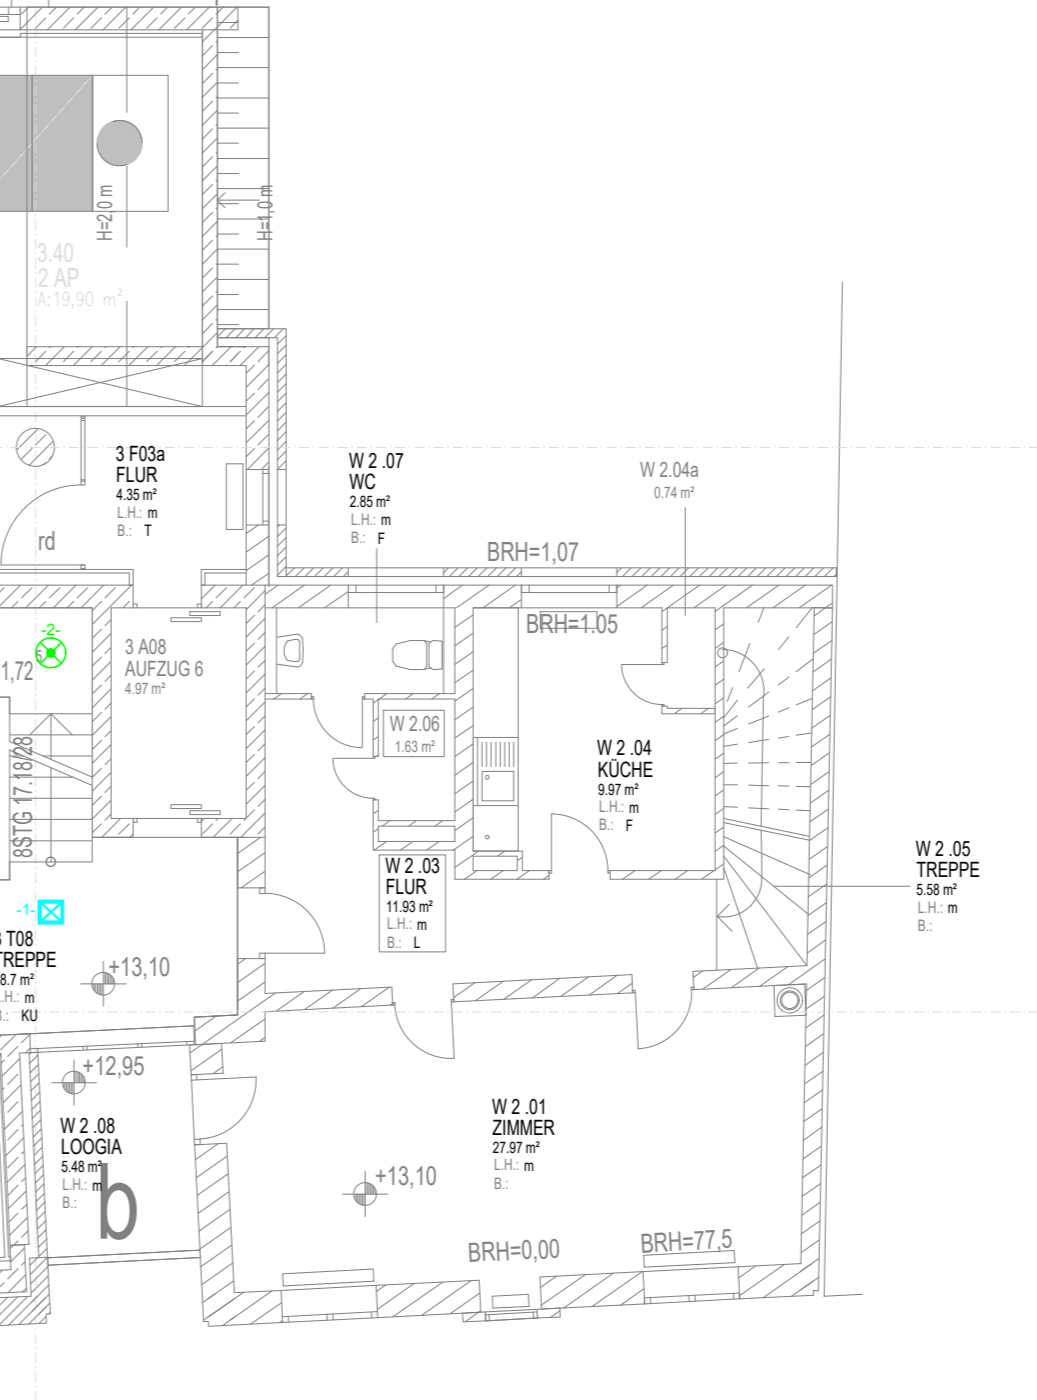
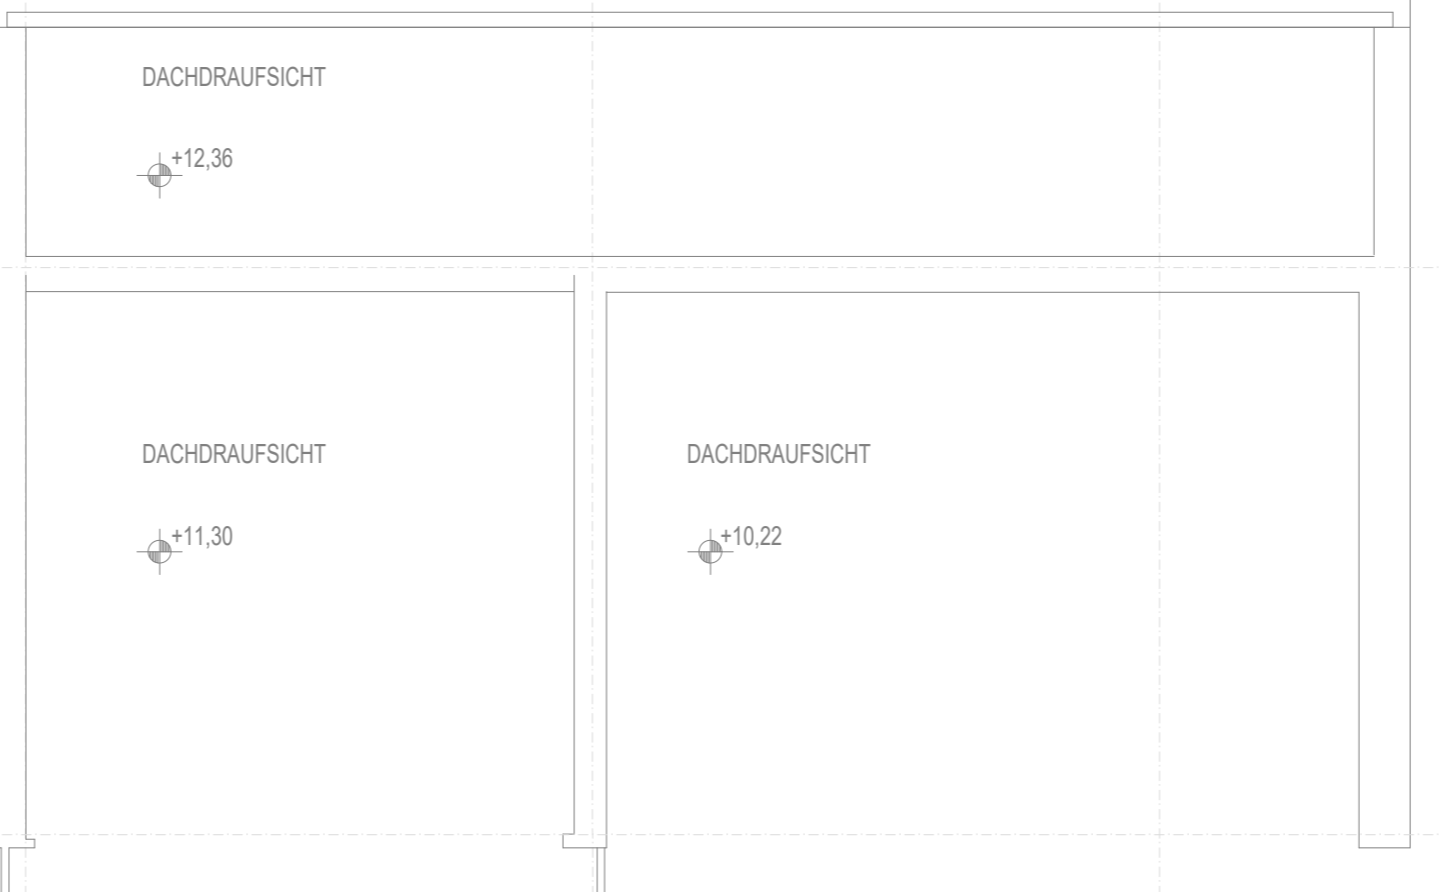


- ### LEGENDE
- 1- Sicherheitsleuchte mit Flurlinse, Gruppenbatterie
 - 2- Sicherheitsleuchte mit Spotlinse, Einzelbatterie
 - 3- Sicherheitsleuchte mit Rundlinse, Gruppenbatterie
 - 4- Sicherheitsleuchte mit Spotlinse, Gruppenbatterie
 - 5- Rettungswegleuchte mit Lichtaustritt
 - 6- Rettungswegleuchte mit Lichtaustritt
 - 7- Sicherheitsleuchte, Gruppenbatterie
 - 8- Sicherheitsleuchte IP65, Gruppenbatterie
 - GRZ Gruppenbatterie-Zentrale
 - 1- Anbauleuchte quadratisch, Ø=312mm, L=325mm, T=63mm, 4000K, 1400-4000lm, 11-29W, IP40, Gew. 1,6kg

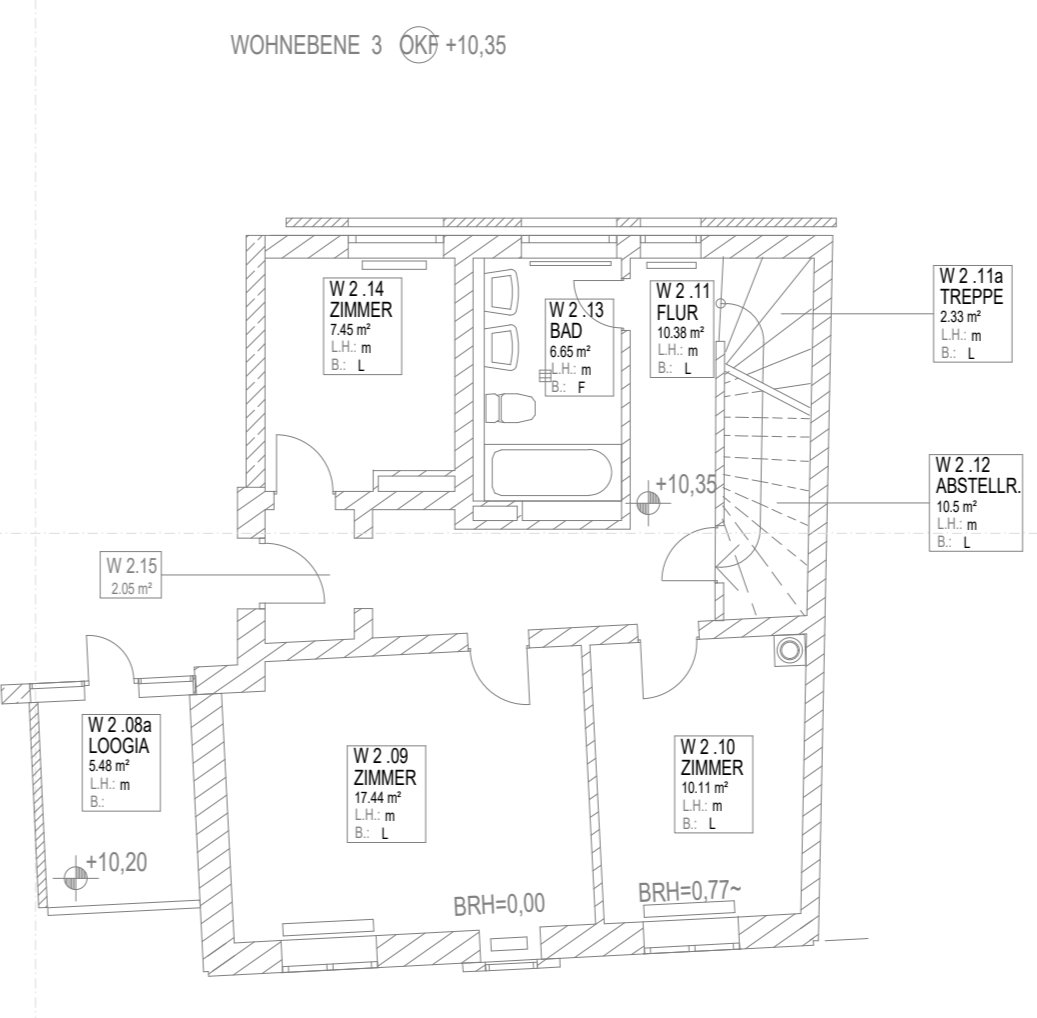

Maßstab: 1:100		Ausführungsplanung	
Stadt Kiel, Rathaus III		Notstromkühler	
3. Obergeschoss		E-Installation	
SiBe		SiBe	
Stand	Stand Ausführungsplanung	24.06.26	Ka
Index	Änderung	Datum	Name
Bearb.	Name	Datum	Name
Projektleiter / gez.		26.02.2026	
Gezeichnet		24.06.2026	

GD-224067-16.3-a